


Views and ground plan - Fasader och grundplan - Julklisvut ja pohjapiirustus


Roof MAX 100kg/m2

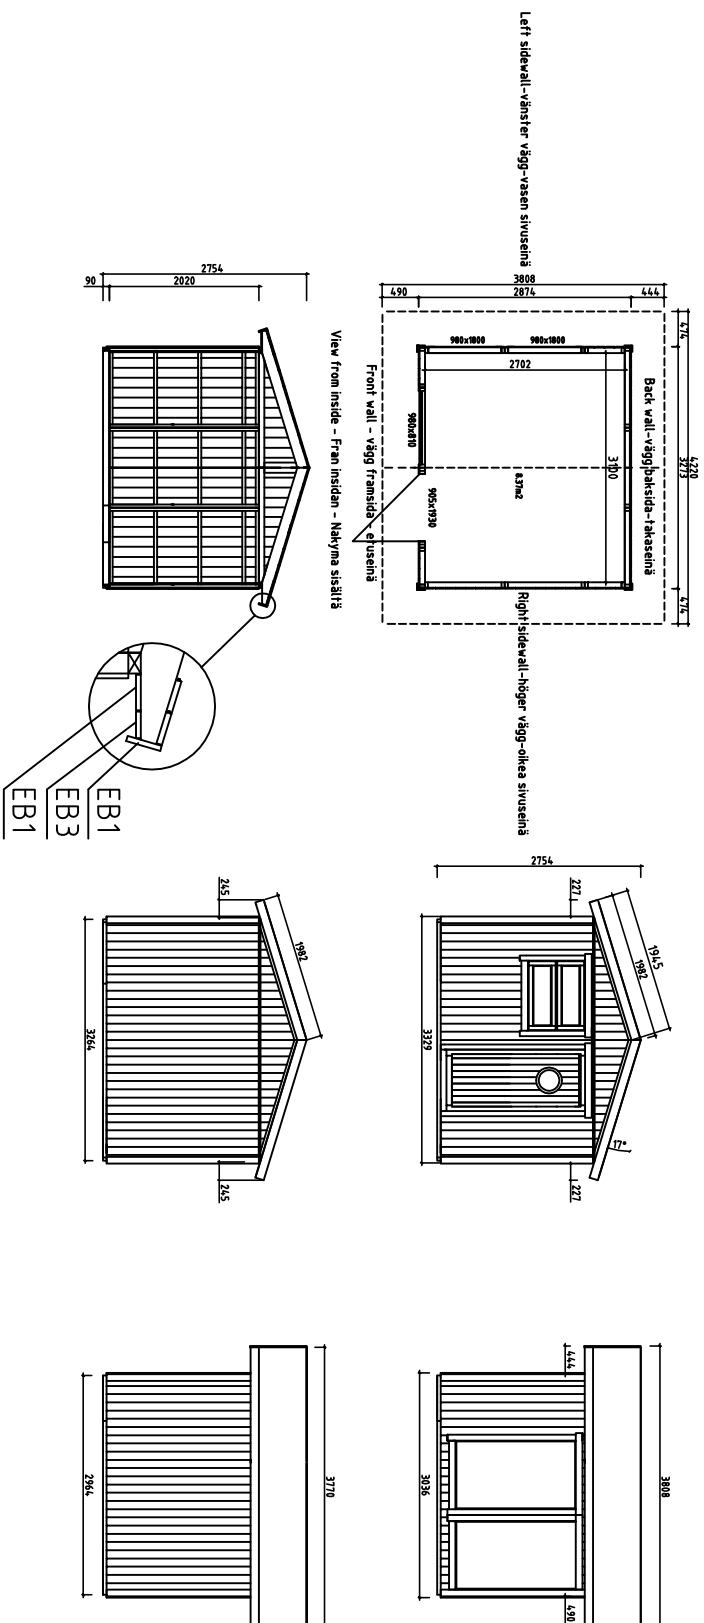

House	ES3330-16 Resö	Sheet	1
Drawing	Views-fasader-julkisivut	Scale	1:100
Material		Date	22.02.2016
Drawer	K.K.	File	ES3330-16 Resö.dwg

Date rev. Description
V 1.0

Overview description of the manual - Översikts beskrivning för montering - Kokoonpano - ohjeiden kuvaminen

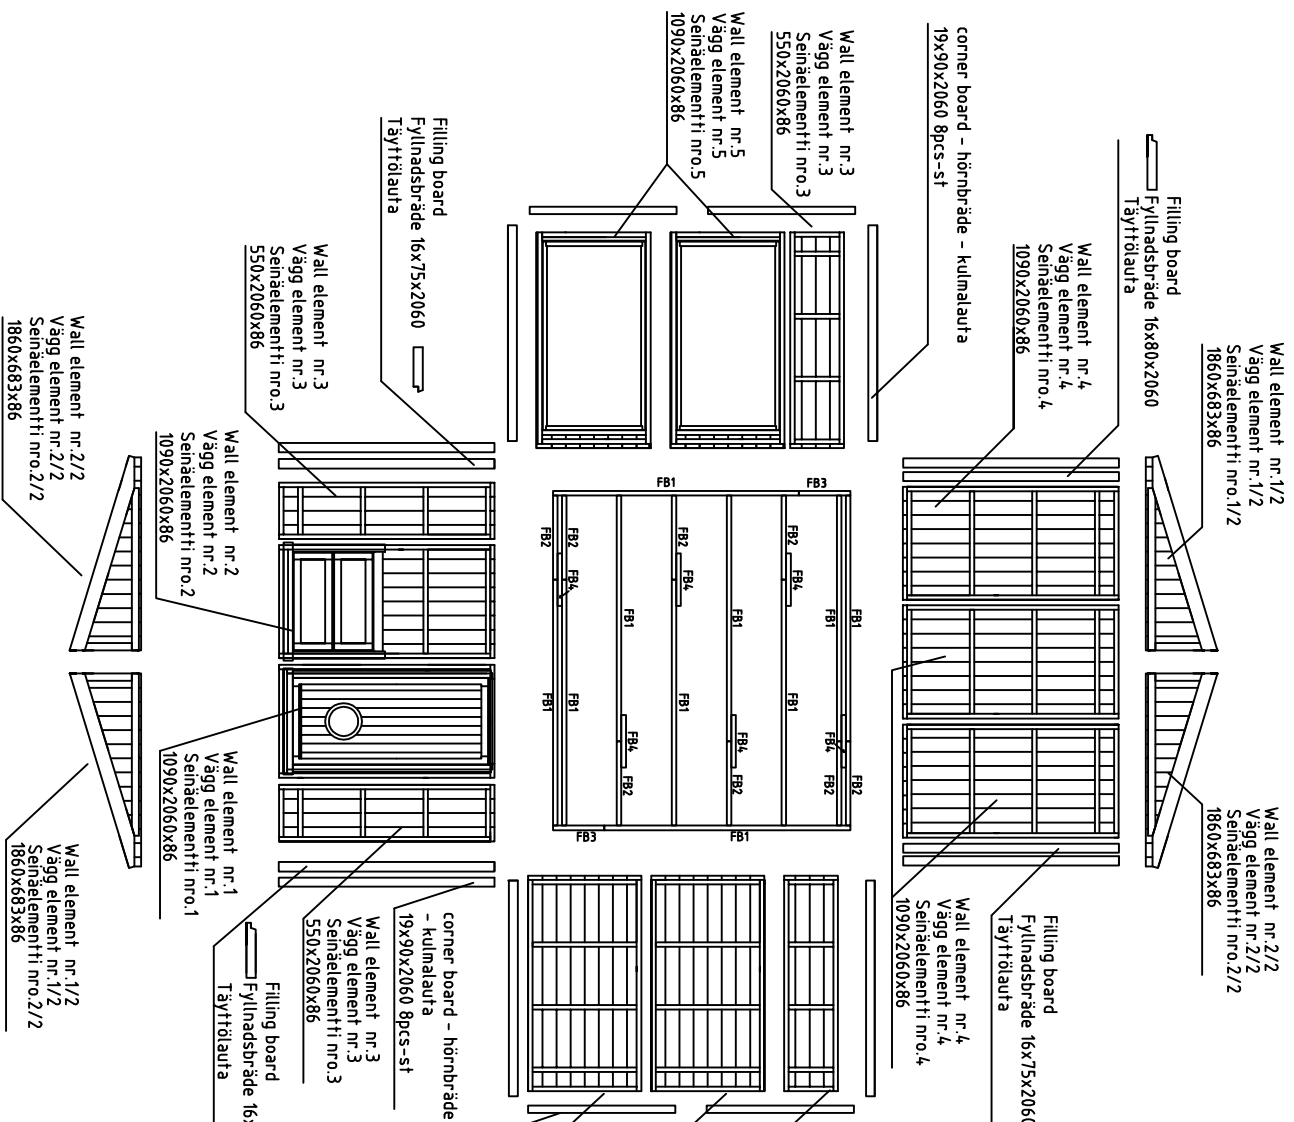

Wall element nr. 4
Vägg element nr. 4
Seinäelementti nro. 4
1090x2060x86

Wall element nr. 1/2
Vägg element nr. 1/2
Seinäelementti nro. 1/2
1860x683x86

Wall element nr. 2/2
Vägg element nr. 2/2
Seinäelementti nro. 2/2
1860x683x86

Filling board
Fyllnadsbräde 16x80x2060
Täyttölauta

Filling board
Fyllnadsbräde 16x75x2060
Täyttölauta

Filling board
Fyllnadsbräde 16x75x2060
Täyttölauta

Wall element nr. 3
Vägg element nr. 3
Seinäelementti nro. 3
550x2060x86

Wall element nr. 2
Vägg element nr. 2
Seinäelementti nro. 2
1090x2060x86

Wall element nr. 1
Vägg element nr. 1
Seinäelementti nro. 1
1090x2060x86

Wall element nr. 2/2
Vägg element nr. 2/2
Seinäelementti nro. 2/2
1860x683x86

Wall element nr. 1/2
Vägg element nr. 1/2
Seinäelementti nro. 1/2
1860x683x86

corner board - hörnbräde
- kulmalaura
19x90x2060 8pcs-st

Wall element nr. 3
Vägg element nr. 3
Seinäelementti nro. 3
550x2060x86


Filling board
Fyllnadsbräde 16x80x2060
Täyttölauta

Wall element nr. 4
Vägg element nr. 4
Seinäelementti nro. 4
1090x2060x86


Wall element nr. 3
Vägg element nr. 3
Seinäelementti nro. 3
550x2060x86

Wall element nr. 4
Vägg element nr. 4
Seinäelementti nro. 4
1090x2060x86


Sidewall connecting
beam SCB
Bjälkar för sidovägg
sammanslagning
Sivuseinä yhdistämisspalkit
70x43x14,20

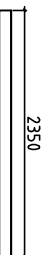

Roofboard 40pcs (19x114) or 50pcs (19x88)
Takbräde 40st (19x114) och 50st (19x88)

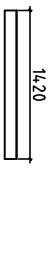


Kattolaura 40kpl (19x114) tai 50kpl (19x88)

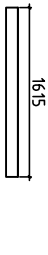

Roofboard 40pcs (19x114) or 50pcs (19x88)
Takbräde 40st (19x114) och 50st (19x88)




Kattolaura 40kpl (19x114) tai 50kpl (19x88)

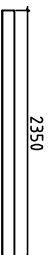

Floorboard 28pcs (19x114) or 36pcs (19x88)
Golvbräde 28st (19x114) och 36st (19x88)




Lattilauta 28kpl (19x114) tai 36kpl (19x88)

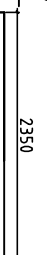

Floorboard 28pcs (19x114) or 36pcs (19x88)
Golvbräde 28st (19x114) och 36st (19x88)




Lattilauta 28kpl (19x114) tai 36kpl (19x88)

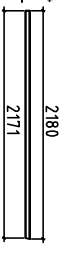

Eave boards 4pcs 19x120
Takfotsbräde 4st 19x120



Räystäslauta 4kpl 19x120

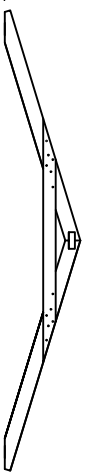

Ferns 2pcs

Takläggning 2st

Kattoparrut 2kpl

Date

rev.

Description

House ES3330-16 Resö

Sheet 2

Drawing

Scale 1:35


Material

Date 22.02.2016


Drawer

K.K.

File ES3330-16 Resö.dwg

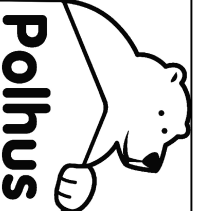


Installation of floorbeams and floorboards - montering av golvbjälkar samt golvbrädor - lattiapalkkien ja lattialautojen asennus

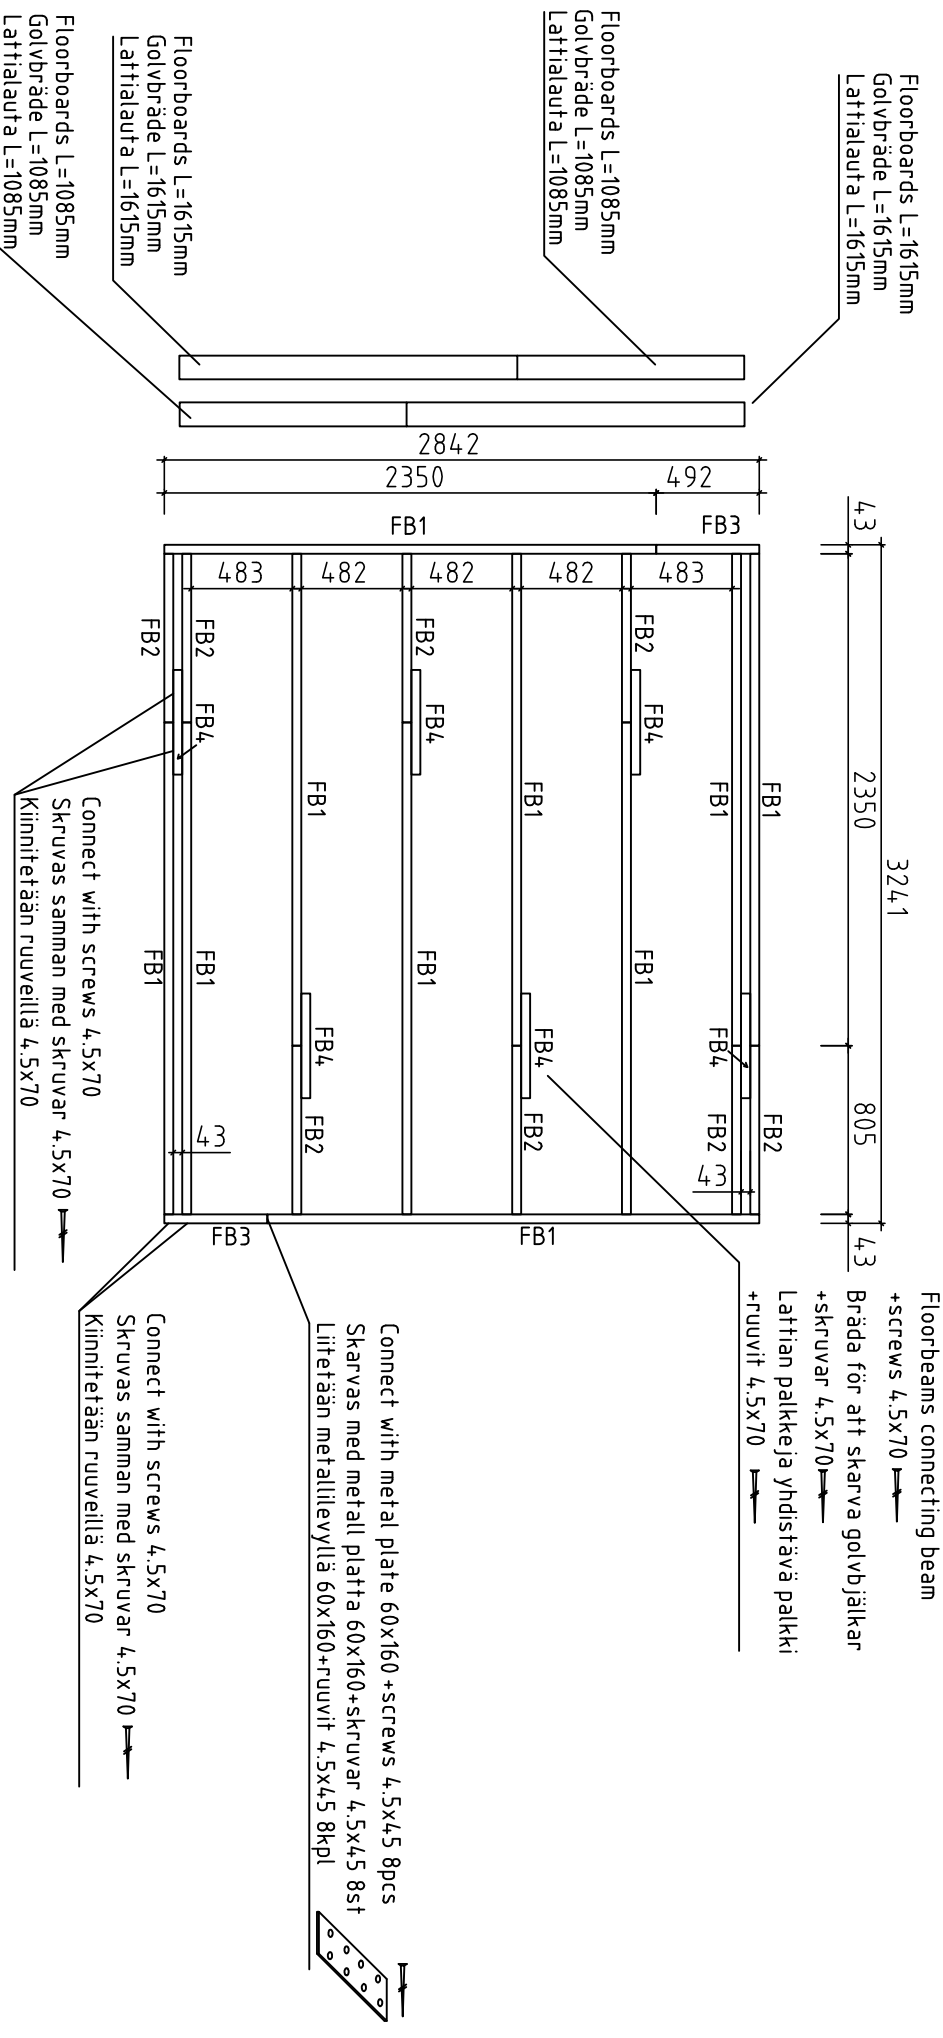


NB!!! Change the floorboard positions after every row
NB!!! Skarva golv brädorna olika efter varje rad
NB!!! Muuta lattialautojen sijaintia jokaisen rivin jälkeen

		House	ES3330-16 Resö	Sheet	3
		Drawing	Floorbeams-Golvbjälkar	Scale	1:35
Material	4.5x90	Date	02.02.2016		
Drawer	K.K.	File	ES3330-16 Resö.dwg		

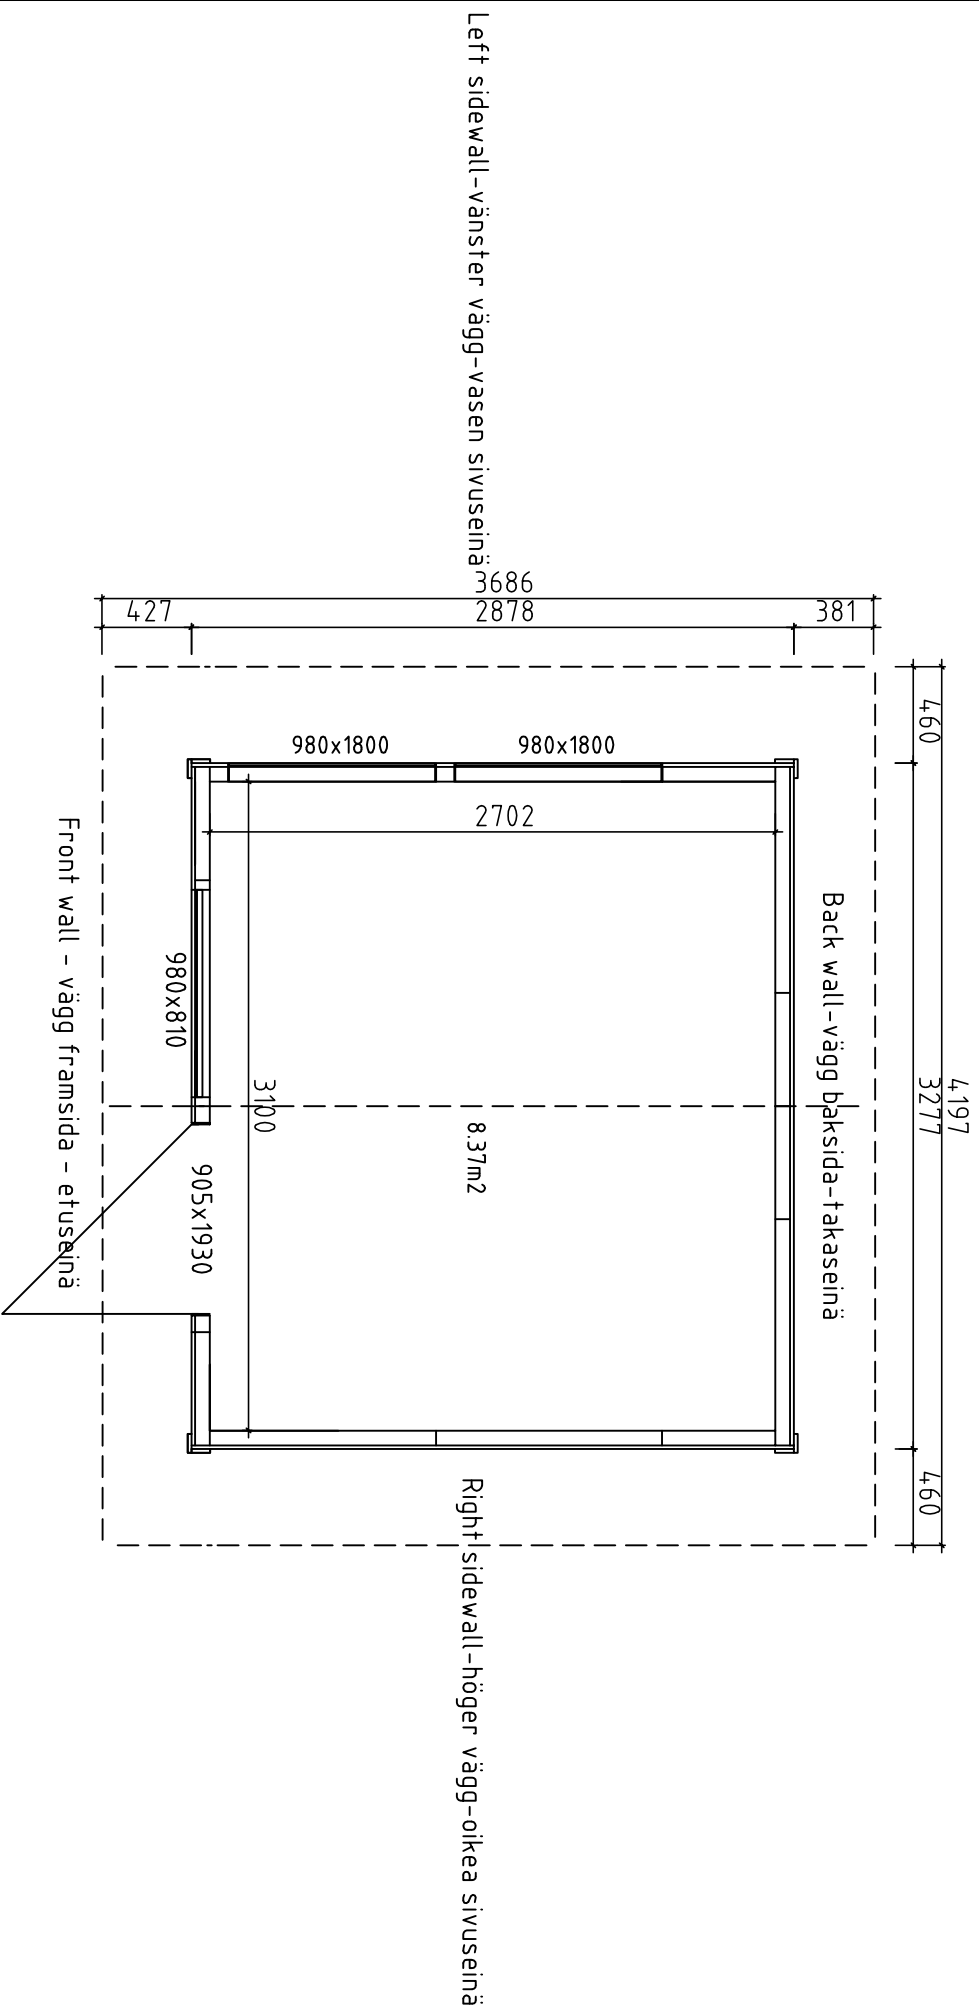


Date rev. Description

			
House	ES3330-16 Resö	Sheet	4
Drawing	Ground plan-Grundplan-Pohjapiirustus	Scale	1:35
Material		Date	02.02.2016
Drawer	K.K.	File	ES3330-16 Resö.dwg

Installation of wall element nr.3 - montering av vägg element nr.3 - seinäelementin nro.3 asennus

View from inside - Från insidan - Näkymä sisältä

Wall element nr.3
Vägg element nr.3
Seinäelementti nro.3

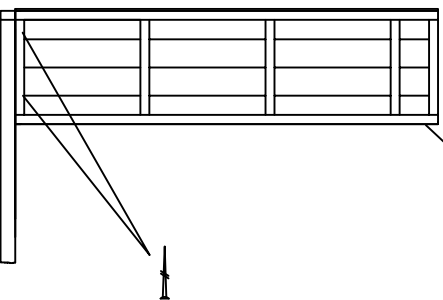


Fix wall element nr.3 with screws
4.5x70 into floorbeam

Fixera vägg element nr.3 med skruvar
4.5x70 i golvdjälke


Kiinnitä seinäelementti nro.3 ruuveilla
4.5x70 lattiapalkkin

Wall element nr.3
Vägg element nr.3
Seinäelementti nro.3

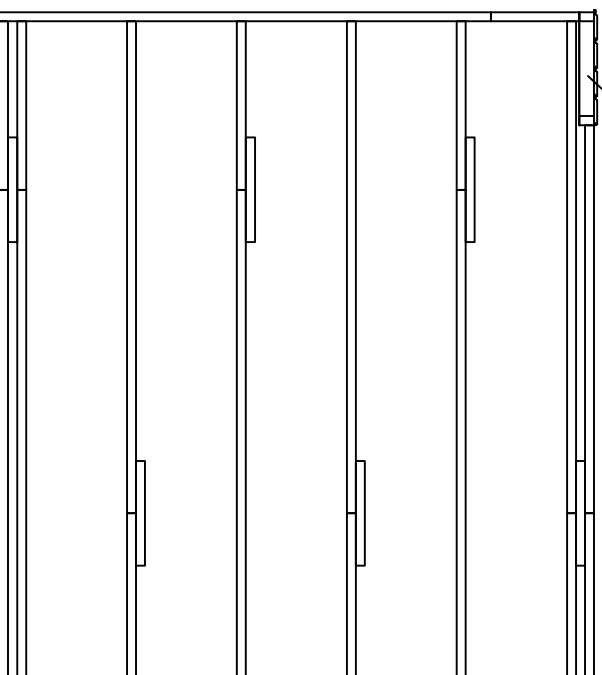


Date rev. Description

House	ES3330-16 Resö	Sheet	5
Drawing		Scale	1:35
Material		Date	02.02.2016
Drawer	K.K.	File	ES3330-16 Resö.dwg

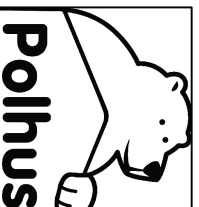

Installation of wall element EL-3 and EL-1 - montering av vägg element EL-3 och EL-1 -seinälementin EL-3 ja EL-1 asennus

View from inside - Från insidan - Näkymä sisältä

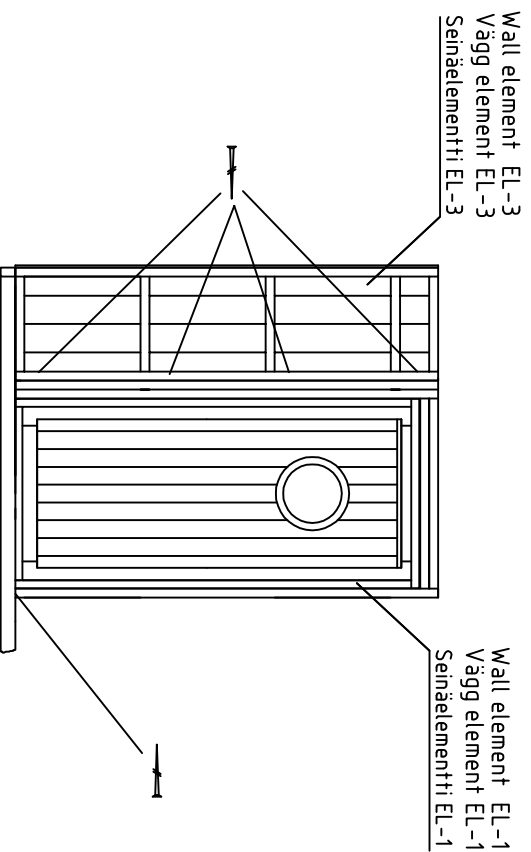

Fix wall element EL-1 with screws

4.5x70 into floorbeam

Fixera vägg element EL-1 med skruvar

4.5x70 i golvbjälke

Kiinnitä seinäelementti EL-1 ruuveilla

4.5x70 lattipalkkin

Fix wall elements EL-3 and EL-1 with screws


4.5x70 together

Fixera vägg element EL-3 och EL-1 med skruvar


4.5x70 tillsammans

Kiinnitä seinäelementit EL-3 ja EL-1

yhteen ruuveilla 4.5x70

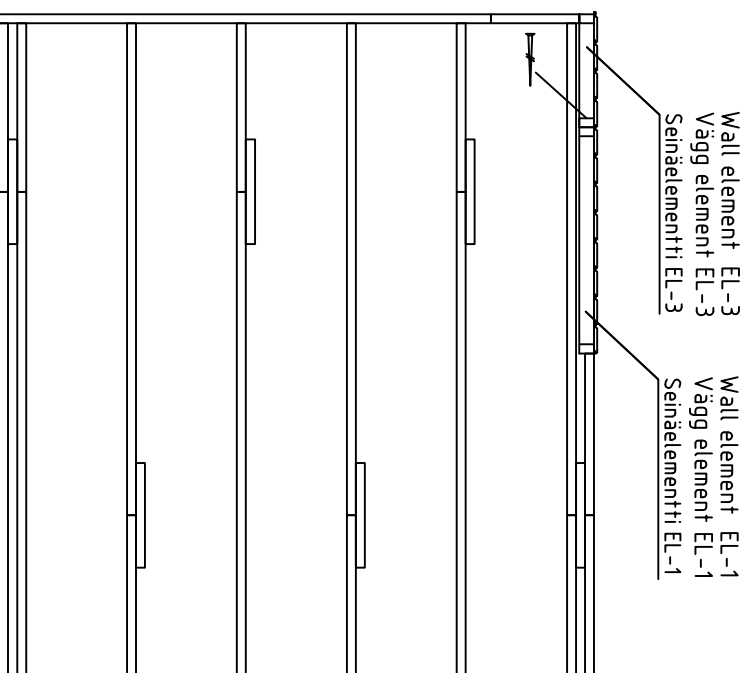


Date rev. Description

 Polhus	House	ES3330-16 Resö	Sheet	6
	Drawing		Scale	1:35
	Material		Date	02.02.2016
Drawer	K.K.	File	ES3330-16 Resö.dwg	

Installation of wall element EL-1 and EL-2 - monteringen av vägg element EL-1 och EL-2 -seinälementin EL-1 ja EL-2 asennus

View from inside - Från insidan - Näkyma sisältä

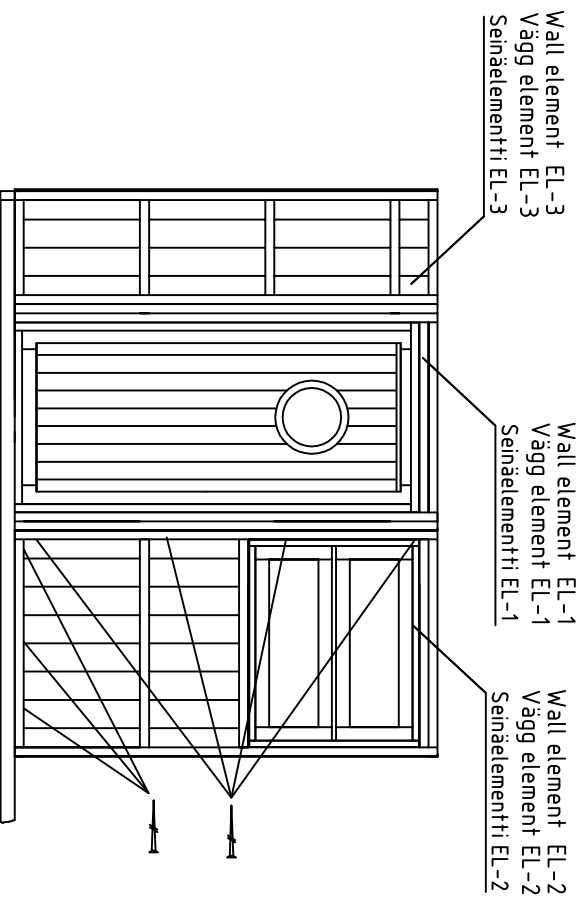

Fix wall element EL-2 with screws

4.5x70 into floorbeam

Fixera vägg element EL-2 med skruvar

4.5x70 i golvbjälke

Kiinnitä seinäelementti EL-2 ruuveilla

4.5x70 lattiapalkkin

Fix wall elements EL-1 and EL-2 with screws


4.5x70 together

Fixera vägg element EL-1 och EL-2 med skruvar


4.5x70 tillsammans

Kiinnitä seinäelementit EL-1 ja EL-2

yhteen ruuveilla 4.5x70


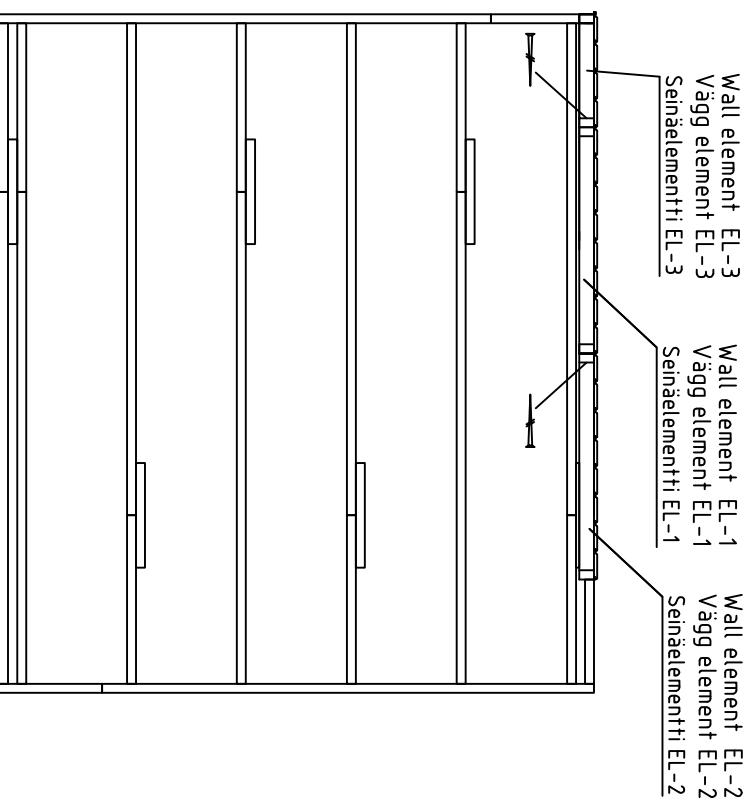


Date rev. Description

	House	ES3330-16 Resö	Sheet	7
	Drawing		Scale	1:35
Material		Date	02.02.2016	
Drawer	K.K.		File	ES3330-16 Resö.dwg

Installation of wall element EL-3 and EL-2 – montering av vägg element EL-3 och EL-2 – seinäelementin EL-3 ja EL-2 asennus

View from inside – Från insidan – Näkymä sisältä:

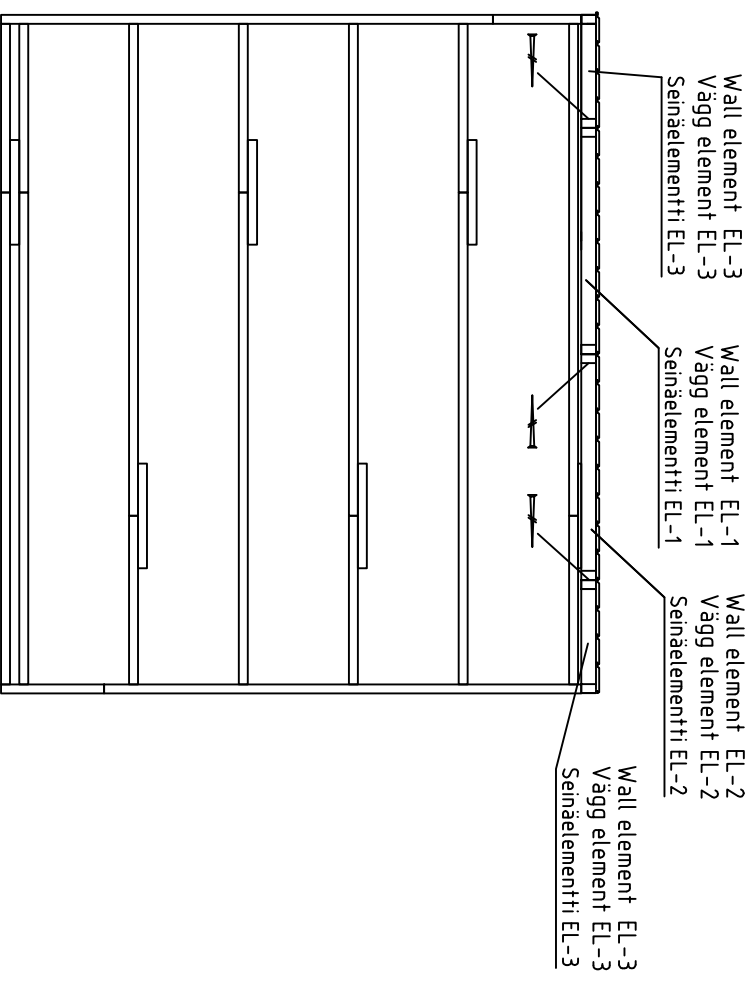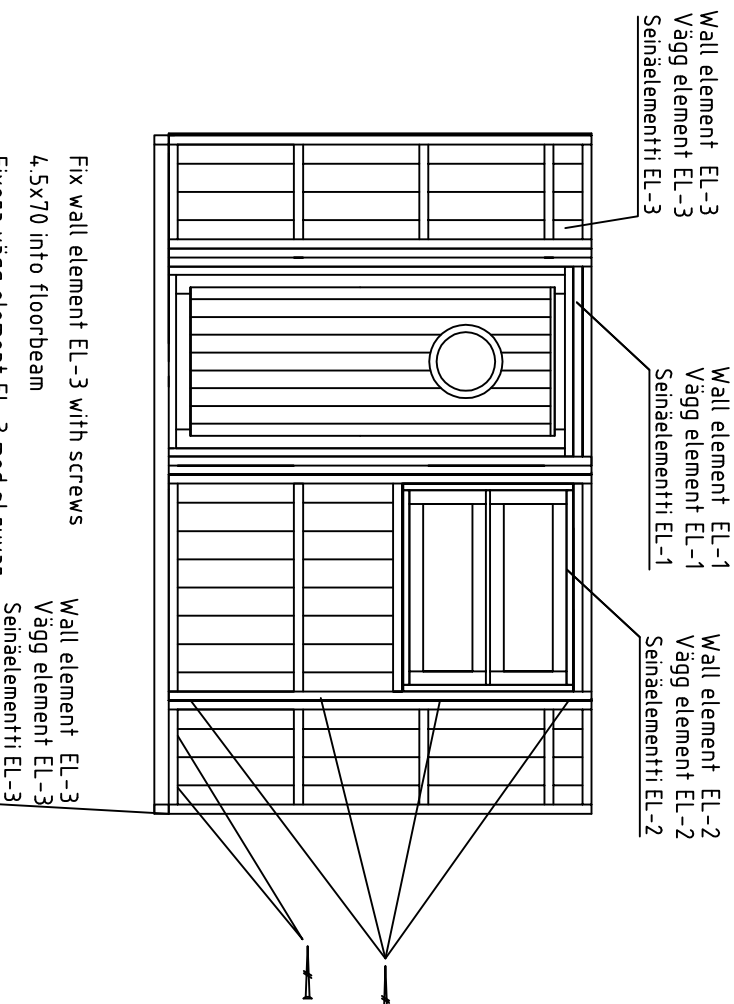

Fix wall element EL-3 with screws

4.5x70 into floorbeam

Fixera vägg element EL-3 med skruvar

4.5x70 i golvbjälke

Kiinnitä seinäelementti EL-3 ruuveilla

4.5x70 lattiapalkkin

Fix wall elements EL-3 and EL-2 with screws

4.5x70 together


Fixera vägg element EL-3 och EL-2 med skruvar

4.5x70 tillsammans

Kiinnitä seinäelementit EL-3 ja EL-2


yhteen ruuveilla 4.5x70

Date rev. Description

	House	ES3330-16 Resö	Sheet	8
	Drawing		Scale	1:35
Material		Date	02.02.2016	
Drawer	K.K.		File	ES3330-16 Resö.dwg

Installation of left sidewall – montering av vänster sidovägg – vasen sivuseinä asennus

View from inside – Från insidan – Näkymä sisältä:

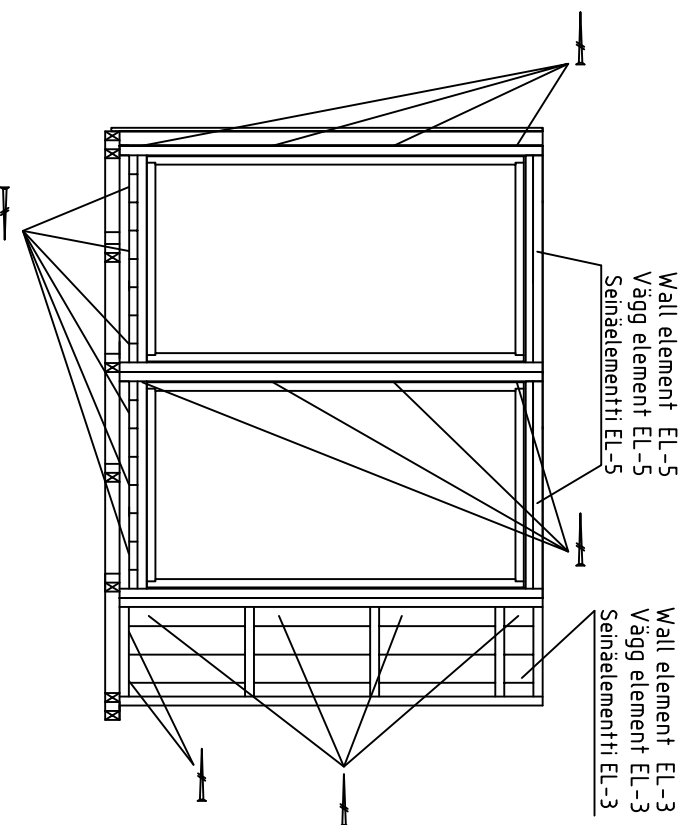

Fix wall element EL-3 and EL-5, EL-5 with screws

4.5x70 into floorbeam

Fixera vägg element EL-3 and EL-5, EL-5 med skruvar

4.5x70 i golvbjälke


Kiinnitä seinäelementti EL-3 and EL-5, EL-5 ruuveilla

4.5x70 lattipalkkin


Fix wall elements EL-3 and EL-5, EL-5 with screws 4.5x70 together

Fixera vägg element EL-3 and EL-5, EL-5 med skruvar 4.5x70 tillsammans

Kiinnitä seinäelementit EL-3 and EL-5, EL-5 yhteen ruuveilla 4.5x70

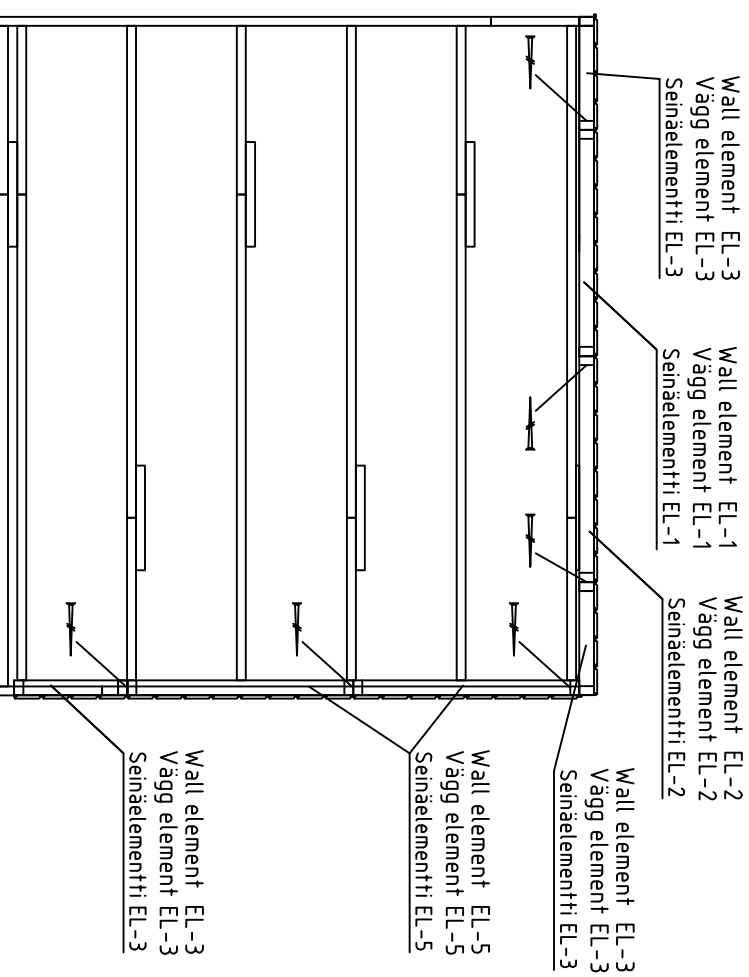


Date rev. Description

			
House	ES3330-16 Resö	Sheet	9
Drawing		Scale	1:35
Material		Date	02.02.2016
Drawer	K.K.	File	ES3330-16 Resö.dwg

Installation of left sidewall – montering av vänster sidovägg – vasen sivuseinä asennus

View from inside – Från insidan – Näkymä sisältä

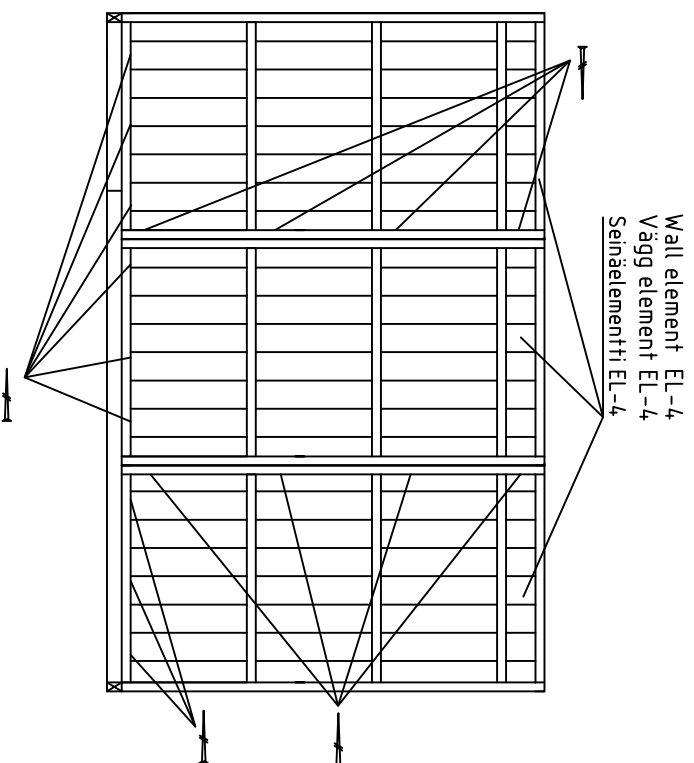

Fix wall element EL-3 and EL-4 (3pcs) with screws

4.5x70 into floorbeam

Fixera vägg element EL-3 and EL-4 (3pcs) med skruvar

4.5x70 i golvbjälke


Kiinnitä seinäelementti EL-3 and EL-4 (3pcs) ruuveilla

4.5x70 lattipalkkin

Fix wall elements EL-3 and EL-4 (3pcs) with screws 4.5x70 together


Fixera vägg element EL-3 and EL-4 (3pcs) med skruvar 4.5x70 tillsammans

Kiinnitä seinäelementit EL-3 and EL-4 (3pcs) yhteen ruuveilla 4.5x70

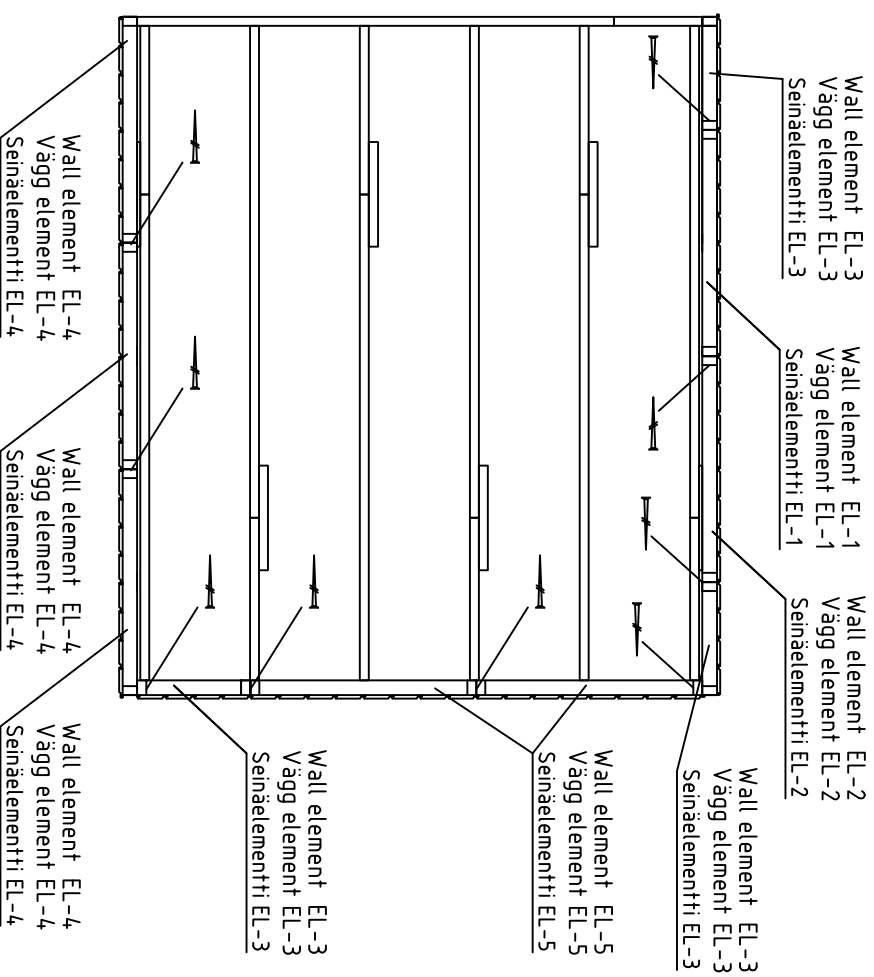


Date rev. Description

House	ES3330-16 Resö	Sheet	10
Drawing		Scale	1:35
Material		Date	02.02.2016
Drawer	K.K.	File	ES3330-16 Resö.dwg

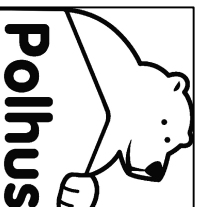

Installation of left sidewall – montering av vänster sidovägg – vasen sivuseinä asennus

View from inside – Från insidan – Näkymä sisältä:

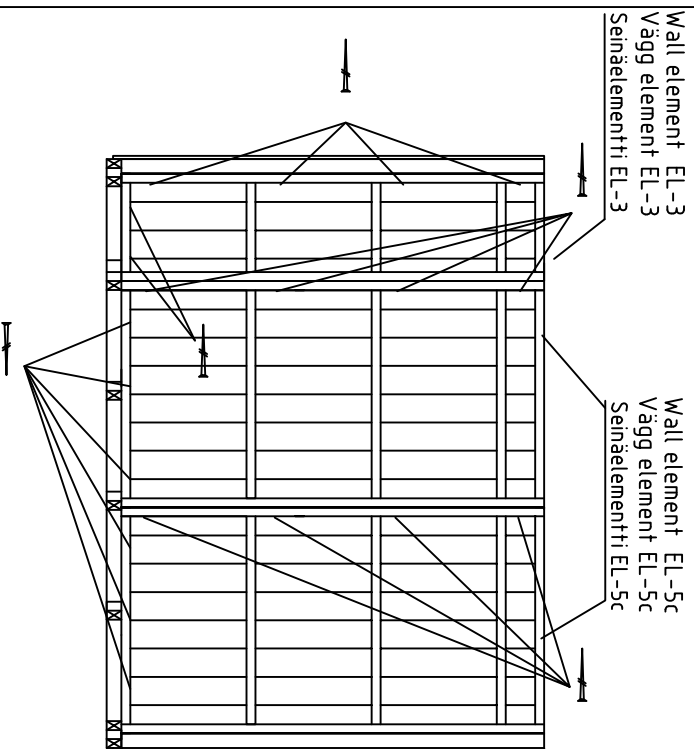


Fix wall element EL-3 and EL-4, EL-4 with screws
4.5x70 into floorbeam
Fixera vägg element EL-3 and EL-4, EL-4 med skruvar
4.5x70 i golvbjälke

Kiinnitä seinäelementti EL-3 and EL-4, EL-4 ruuvilla
4.5x70 lattiapalkkin

Fix wall elements EL-3 and EL-4, EL-4 with screws 4.5x70 together

Fixera vägg element EL-3 and EL-4, EL-4 med skruvar 4.5x70 tillsammans

Kiinnitä seinäelementit EL-3 and EL-4, EL-4 yhteen ruuvilla 4.5x70

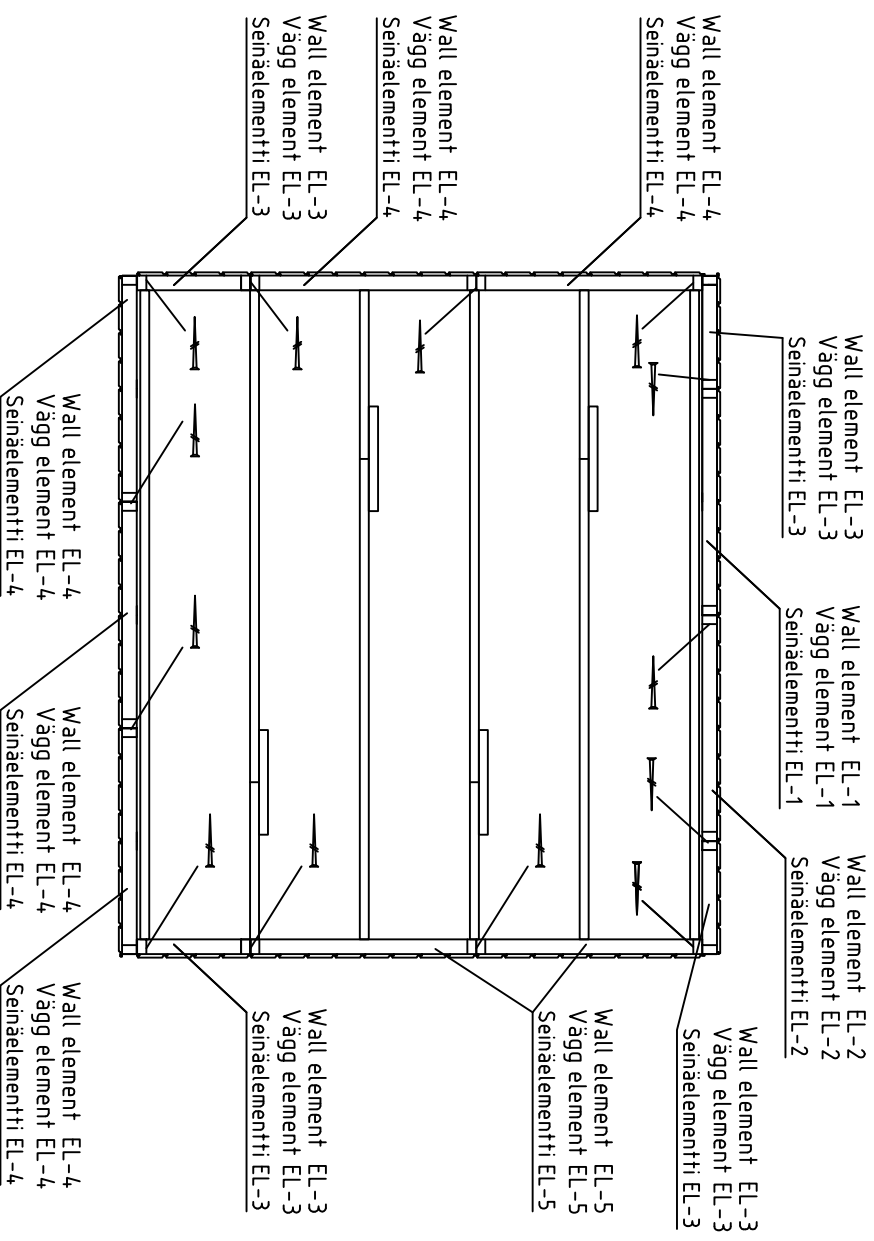

Wall element EL-4
Vägg element EL-4
Seinäelementti EL-4

Wall element EL-4
Vägg element EL-4
Seinäelementti EL-4

Wall element EL-4
Vägg element EL-4
Seinäelementti EL-4

Wall element EL-3
Vägg element EL-3
Seinäelementti EL-3

Wall element EL-3
Vägg element EL-3
Seinäelementti EL-3

Wall element EL-4
Vägg element EL-4
Seinäelementti EL-4

Wall element EL-5
Vägg element EL-5
Seinäelementti EL-5


Wall element EL-4
Vägg element EL-4
Seinäelementti EL-4

Wall element EL-3
Vägg element EL-3
Seinäelementti EL-3

Wall element EL-3
Vägg element EL-3
Seinäelementti EL-3

Wall element EL-1
Vägg element EL-1
Seinäelementti EL-1


Wall element EL-2
Vägg element EL-2
Seinäelementti EL-2

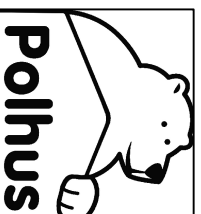

Date	rev.	Description	Sheet
		House ES3330-16 Resö	11
		Drawing	Scale 1:35
		Material	Date 02.02.2016
Drawer	K.K.	File	ES3330-16 Resö.dwg


Installation of wall element nr.1/2 and 2/2 – montering av vägg element nr.1/2 och 2/2 – seinäelementin nro.1/2 ja nro.2/2 asennus

View from inside – Från insidan – Nakymä sisästä

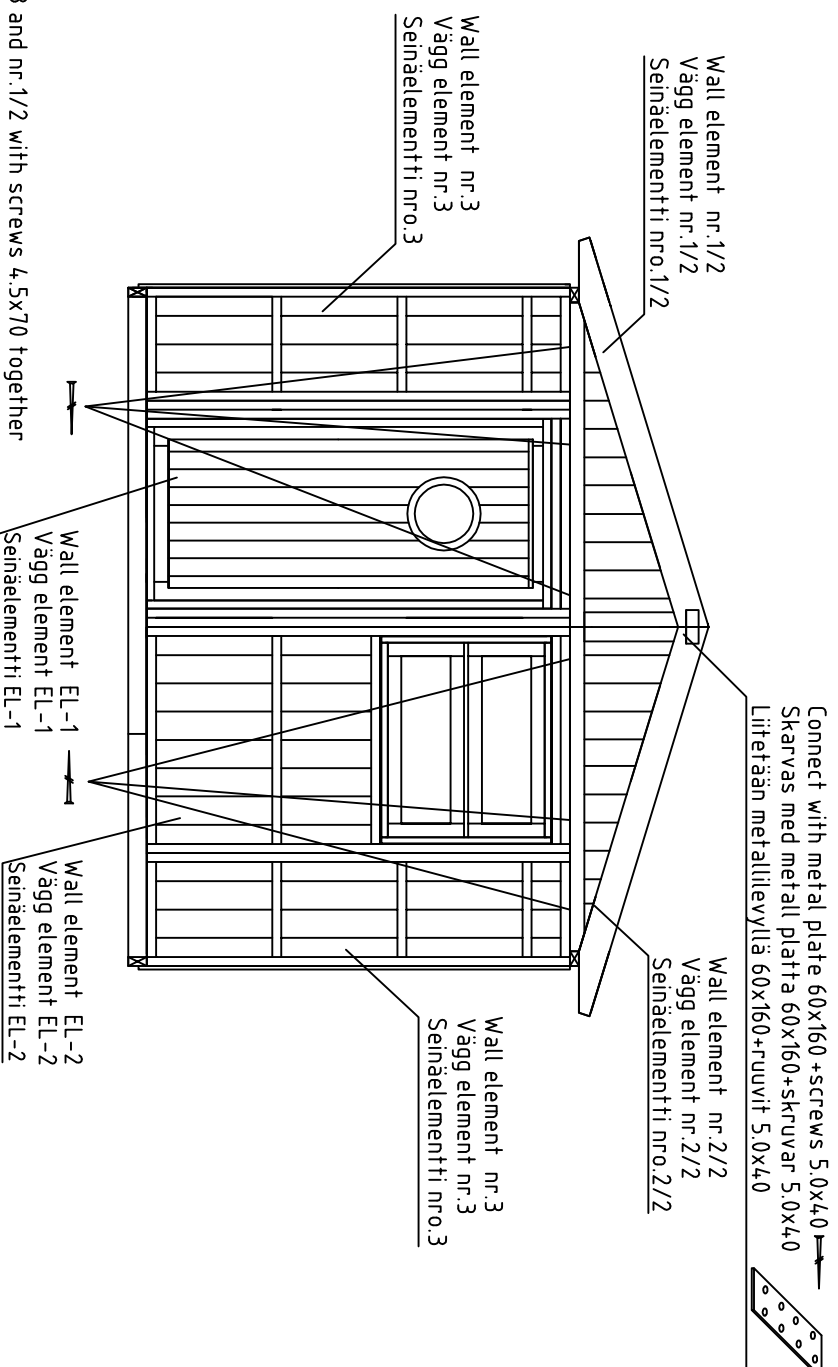


- Fix wall elements nr.1, nr.3 and nr.1/2 with screws 4.5x70 together
Fixera vägg element nr.1, nr.3 och nr.1/2 med skruvar 4.5x70 tillsammans
Kiinnitä seinäelementit nro.1, nro.3 ja nro.1/2 yhteen ruuveilla 4.5x70
- Fix wall elements nr.2, nr.3 and nr.2/2 with screws 4.5x70 together
Fixera vägg element nr.2, nr.3 och nr.2/2 med skruvar 4.5x70 tillsammans
Kiinnitä seinäelementit nro.2, nro.3 ja nro.2/2 yhteen ruuveilla 4.5x70

Date rev. Description

		House	ES3330-16 Resö	Sheet	12
		Drawing		Scale	1:35
Material		Date	02.02.2016		
Drawer	K.K.	File	ES3330-16 Resö.dwg		

Installation of wall element nr.1/2 and2/2 – montering av vägg element nr.1/2 och 2/2 –seinäelementin nro.1/2 ja nro.2/2 asennus

View from inside – Från insidan – Nakymä sisältä

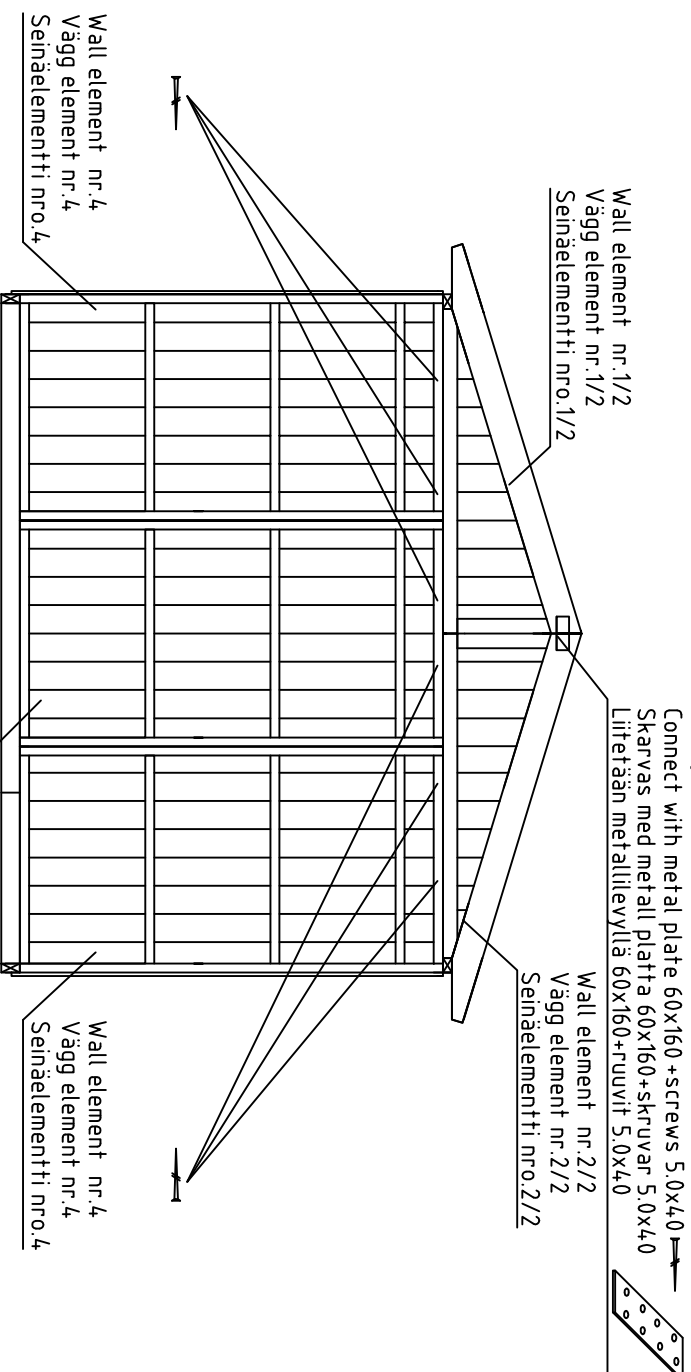

Fix wall elements nr.6(2pcs) and nr.5/2 with screws 4.5x70 together

Fixera vägg element nr.6(2st) och nr.5/2 med skruvar 4.5x70 tillsammans

Kiinnitä seinäelementit nro.6(2kpl) ja nro.5/2 yhteen ruuveilla 4.5x70

wall elements nr.6(2pcs) and nr.6/2 with screws 4.5x70 together

wall vägg element nr.6(2st) och nr.6/2 med skruvar 4.5x70 tillsammans

Kiinnitä seinäelementit nro.6(2kpl) ja nro.6/2 yhteen ruuveilla 4.5x70

Date rev. Description

House ES3330-16 Resö

Sheet 13

Drawing

Scale

1:35

Material

Date


02.02.2016

Drawer


K.K.

File


ES3330-16 Resö.dwg

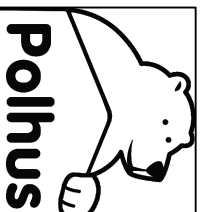

Ferms - Takläggning - Kattoparrut

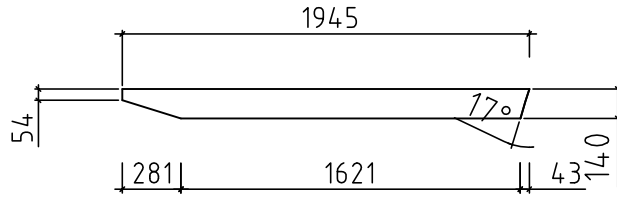


43x140x1945 4pcs-st-kpl

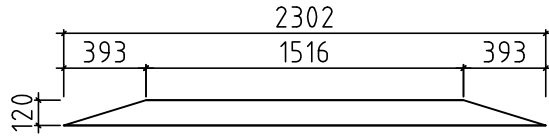


28x120x2302 4pcs-st-kpl

Ferms 2pcs
Takläggning 2st
Kattoparrut 2kpl

Connect with metal plate 60x160
+screws 5.0x40 12pcs

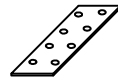

on both sides of the ferm
Skarvas med metall platta 60x160+skruvar 5.0x40
båda sidor takläggning
Liitetään metallilevyllä 60x160+ruuvit 5.0x40
molemmin puolin kattoparru

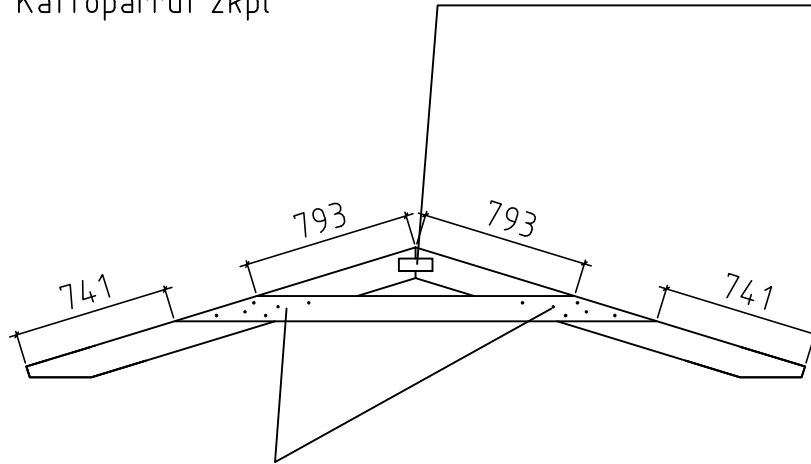


Connect with nails 4x100 (6+6)
on both sides of the ferm

Skarvas med spikar 4x100 (6+6)
båda sidor takläggning



Liitetään naulalla 4x100 (6+6)
molemmin puolin kattoparru


Date rev. Description

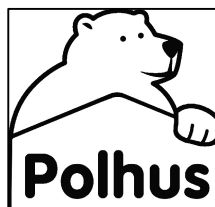


House	ES3330-16 Resö	Sheet	14
Drawing	Ferms-Takläggning-Kattoparrut	Scale	1:35
Material		Date	02.02.2016
Drawer	K.K.	File	ES3330-16 Resö.dwg

Ferm install-installera takläggning-kattoparru asennus

 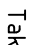 Eave board 19x120x2350mm
 Takfotsbräde 19x120x2350mm
 Rävstälslautta 19x120x2350mm

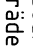
 Roofboard L=2350mm
 Takbräde L=2350mm
 Kattolautta L=2350mm

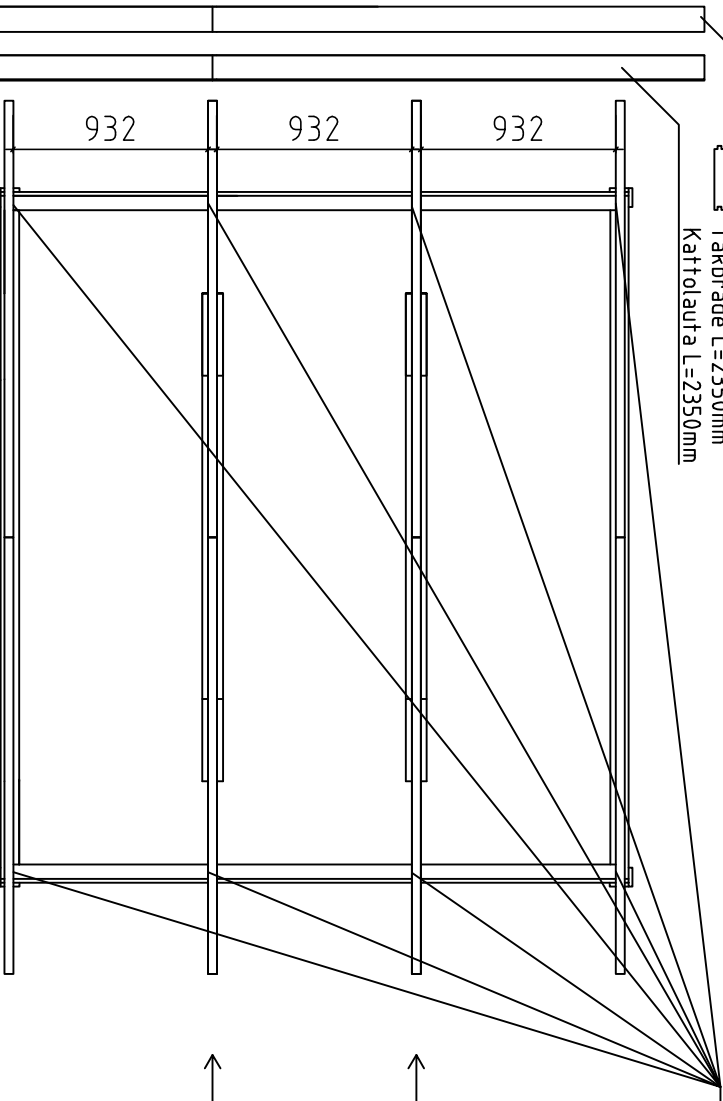


Connect with steel corner 90x90x65+screws 4,5x4,5 8pcs
 Skarvas med metallvinkel 90x90x65+skruvar 4,5x4,5 8st
 Liitetään kulmarautaan 90x90x65+ruuvit 4,5x4,5 8kpl



Back ferm
 Bakre takläggning
 Takapuolinen kattoparru

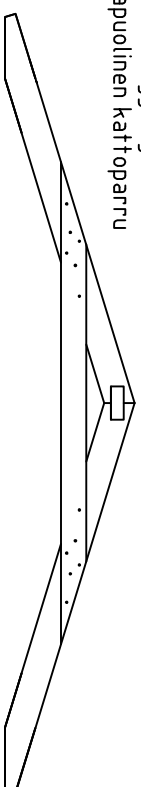



Front ferm
 Först takläggning
 Etupuolinen kattoparru

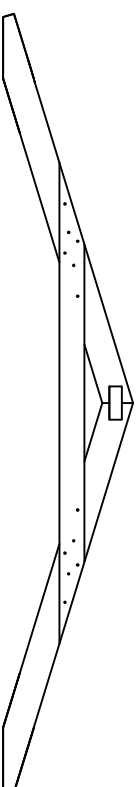

NB!!! max load on the roof 100kg/m²


NB!!! max belastning på taket 100kg/m²

NB!!! suurin sallittu kokonaispaino katolla 100kg/m²

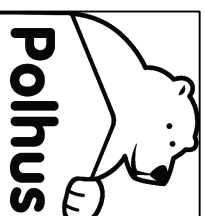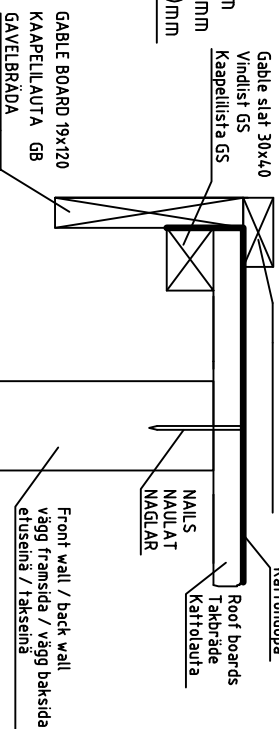

House	ES3330-16 Resö	Sheet	15
Drawing	Ferm install-installera takläggning	Scale	1:35
Material		Date	02.02.2016
Drawer	K.K.	File	ES3330-16 Resö.dwg



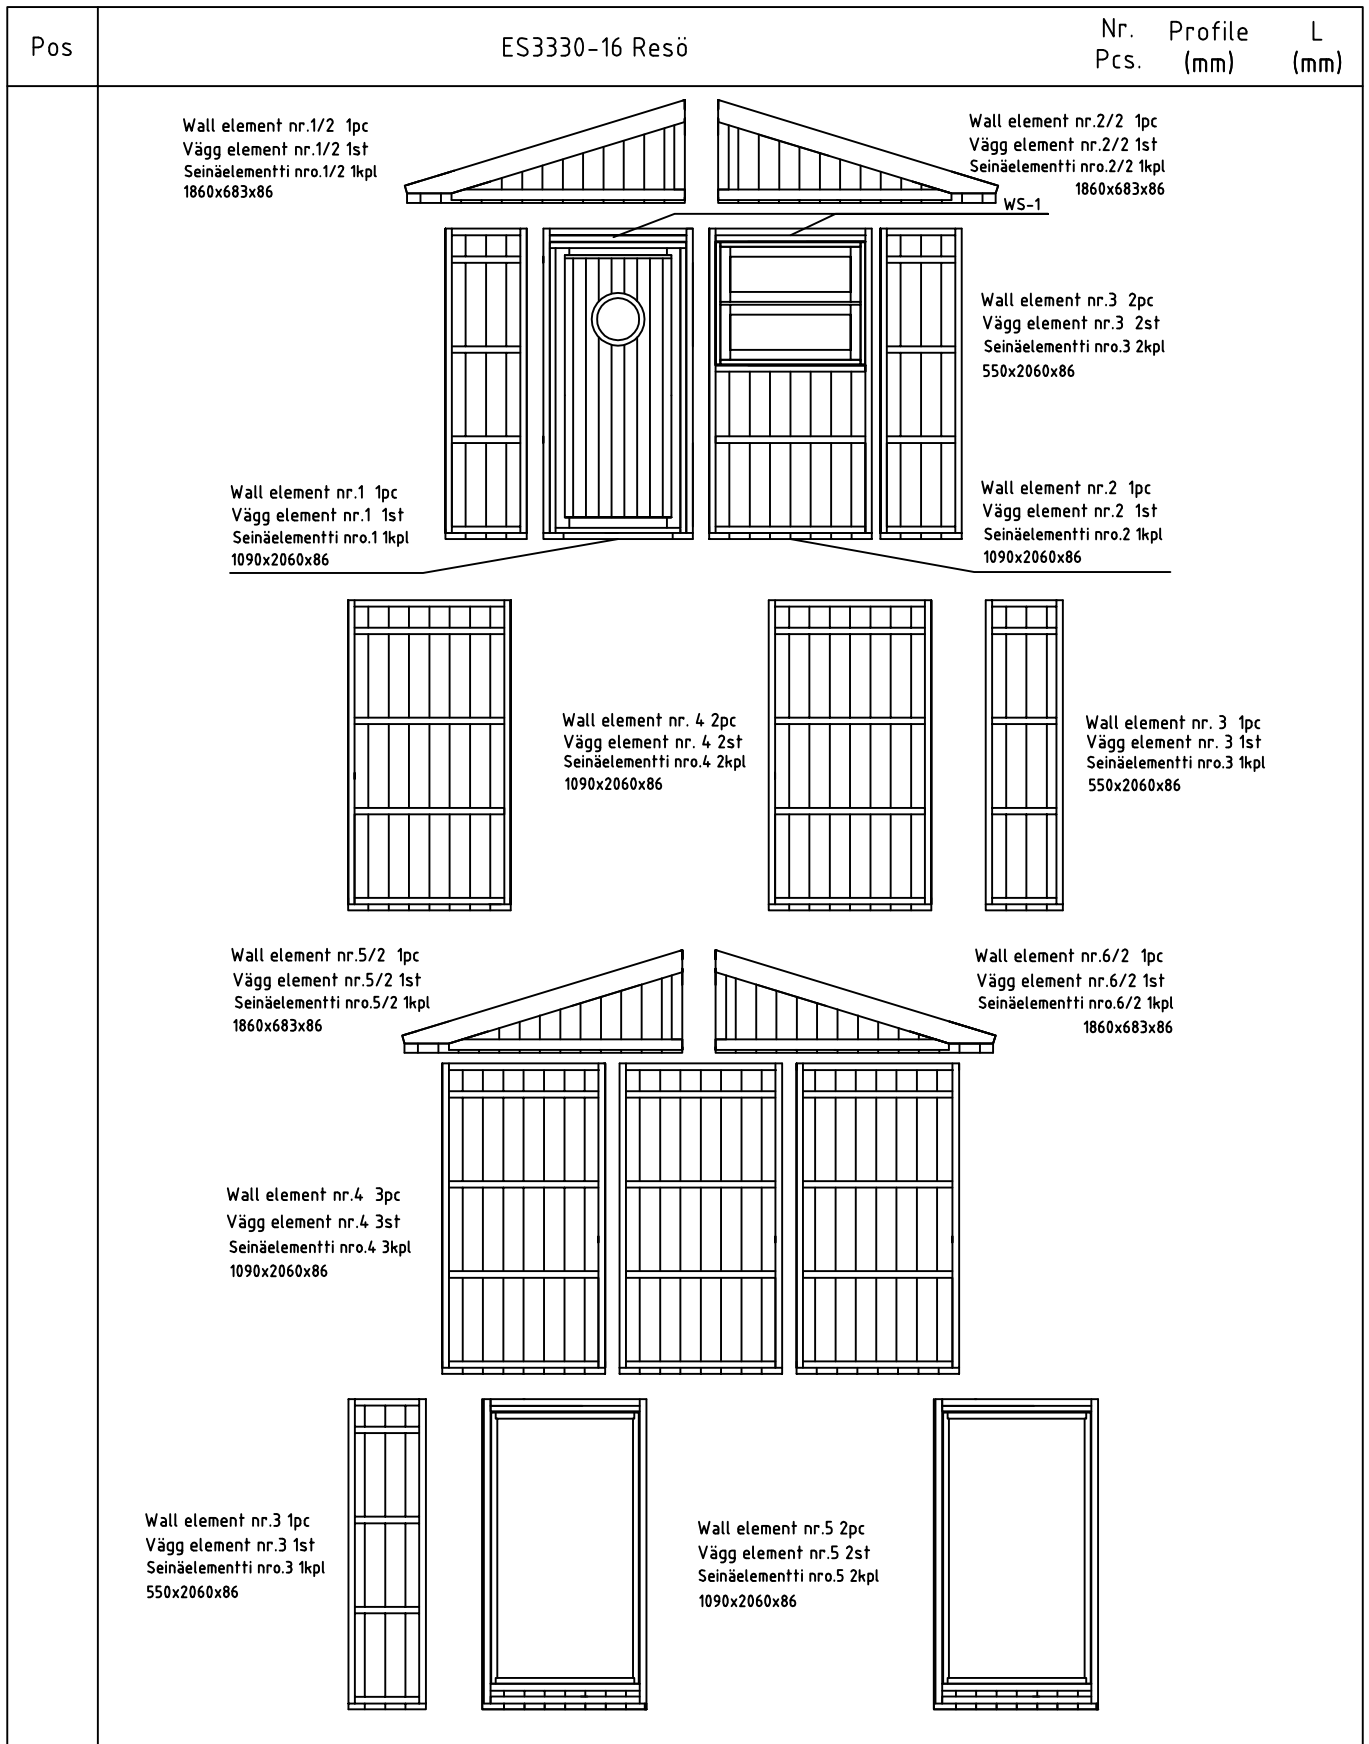




 
 
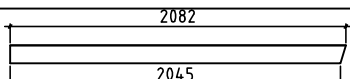





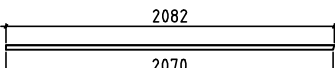





 

 



 




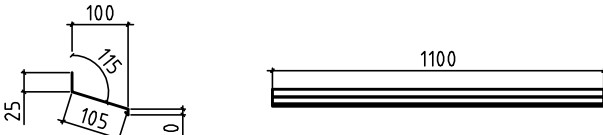
2 PAKKI L<2.35m




DOOR HANDLE - OVEN KAHVA - DÖRR HANDTAG		1		
DOOR LOCK+KEYS - OVENLUKKO+AVAIN - DÖRRLAS+NYCKLAR		1		
WINDOW HANDLE - IKKUNA KAHVA - FÖNSTER HANDTAG		1		
ROOFBEAM - KATTOPALKI - TAKBJÄLKAR		4	43x140	1945
ROOFBEAM - KATTOPALKI - TAKBJÄLKAR		4	28x120	2302



2 PAKKI L<2.35m

  Pos	ES3330-16 Resö	Nr. Pcs.	Profile (mm)	L (mm)
SCB	SIDEWALL CONNECTING BEAM - SIVUSEINÄ YHDISTAMISPALKIT BJÄLKAR FÖR SIDOVÄGG SAMMANSLAGNING 	4	43x70	1420
FB1	FLOORBEAM - LATTIAPALKI - GOLVBJÄLKAR 	10	45x90	2350
FB2	FLOORBEAM - LATTIAPALKI - GOLVBJÄLKAR 	8	45x90	805
FB3	FLOORBEAM - LATTIAPALKI - GOLVBJÄLKAR 	2	45x90	492
FB4	FLOORBEAM - LATTIAPALKI - GOLVBJÄLKAR 	6	45x90	500
	FLOORBOARD - LATTIALAUTA - GOLVBRÄDE  88mm or -tai- eller 114mm	28+1 36+1	19x114 19x88	1615
	FLOORBOARD - LATTIALAUTA - GOLVBRÄDE  88mm or -tai- eller 114mm	28 36	19x114 19x88	1085
	ROOFBOARD - KATTOLAUTA - TAKBRÄDE  88mm or -tai- eller 114mm	40+1 50+1	19x114 19x88	2350 2350
	ROOFBOARD - KATTOLAUTA - TAKBRÄDE  88mm or -tai- eller 114mm	40 50	19x114 19x88	1420 1420
GB	GABLE BOARD - KAAPELILAUTA - GAVELBRÄDA 	4	19x120	2082
EB1	EAVE BOARD - RÄYSTÄSLAUTA - TAKFOTSBRÄDE 	4	19x120	2350
EB2	EAVE BOARD - RÄYSTÄSLAUTA - TAKFOTSBRÄDE 	4	19x120	1906
EB3	EAVE BOARD - RÄYSTÄSLAUTA - TAKFOTSBRÄDE 	2	19x90	2350
EB4	EAVE BOARD - RÄYSTÄSLAUTA - TAKFOTSBRÄDE 	2	19x90	1906
RFF	ROOF FELT FILLET - KATON PÄÄTYLAUTA - BRÄDE OVANPÅ GAVELBRÄDE 	4	19x35	2180
GS	GABLE SLAT - KAAPELILISTA - VINDLIST 	4	30x40	2082
	FLOOR SKIRTING - LATTIALISTA - GOLVLIST 	6	19x35	2000
	CORNER BOARD - KULMANLAUTA - HÖRNBRÄDE 	8	19x90	2060
	FILLING BOARD- TÄYTTÖLAUTA- FYLLNADSBRÄDE 	2	16x75	2060
	FILLING BOARD- TÄYTTÖLAUTA- FYLLNADSBRÄDE 	2	16x80	2060
	STEEL CORNER - KULMARAUTA - VINKELJÄRN 	8	90x90	65
	STEEL PLATE - METALLILEVY - METALLPLATTA 	8 8	2,5x80 2,5x60	200 160
	NAILS - NAULAT - SPIKAR  ROOFBEAM - KATTOPALKI - TAKBJÄLKAR	30	4x100	
	NAILS - NAULAT - SPIKAR  FLOORBOARD - LATTIALAUTA - GOLVBRÄDE	520	2,5x60	
	NAILS - NAULAT - SPIKAR  ROOFBOARD - KATTOLAUTAT - TAKBRÄDE	30	2,0x40	
	NAILS - NAULAT - SPIKAR  SKIRTING SLAT - LATTIALISTA - GOLVLIST			
	SCREW - RUUVIT - SKRUVAR  FLOORBEAMS - LATTIAPALKIT - GOLVBJÄLKAR	125	4,5x70	
	SCREW - RUUVIT - SKRUVAR  ELEMENT CONNECTING - ELEMENTTI YHDISTAMIS - ELEMENT SAMMANSLAGNING	200	5,0x40	
	SCREW - RUUVIT - SKRUVAR  STEEL PLATE - METALLILEVY - METALLPLATTA			
	SCREW - RUUVIT - SKRUVAR  STEEL CORNER - KULMARAUTA - VINKELJÄRN EAVE BOARD - RÄYSTÄSLAUTA - TAKFOTSBRÄDE	180	4,5x45	
	SCREW - RUUVIT - SKRUVAR  CORNER BOARD - KULMANLAUTA - HÖRNBRÄDE WATER SLAT - VEDENLISTA - VATTENLIST			
	SCREW - RUUVIT - SKRUVAR  GABLE BOARD - KAAPELILAUTA - GAVELBRÄDA GABLE SLAT - KAAPELILISTA - VINDLIST			
WS-1	WATER SILL 	2		



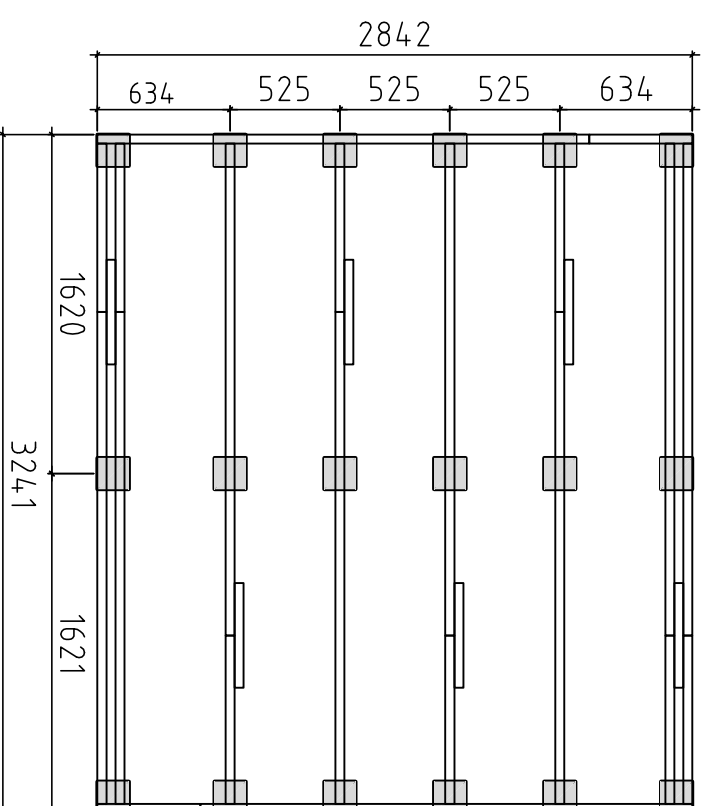


A proposal for placing plinths (100-200 mm in diameter) for floor beams. Floor beams are provided in the kit but plinths are not included. For example, by using 500-600 mm long masonry units, one can reduce the number of points 50%.

Tämä on ehdotus siitä, miten (100-200 mm läpimittaiset) jalat voidaan sijoittaa alapohjaa varten. Lattiapalkit ovat rakennussarjassa, mutta jalkoja ei ole. Kun käytetään esimerkiksi 500-600 mm pitkiä harkkoja, voidaan pisteiden määrä puolittaa.

Detta är ett förslag för hur man kan placera plintarna (100- 200 mm i diameter) för golvljällklaget. Golvljällkarna är med i byggsatsen, men inte plintarna. Använder man exempelvis 500-600mm långa murblock så kan man halvera antalet punkter.

Date rev. Description

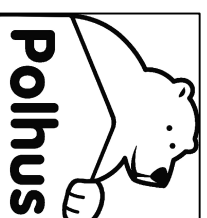

House	ES3330-16 Resö	Sheet	18
Drawing	FOUNDATION PLAN - PLINTPLAN	Scale	1:35
Material		Date	02.02.2016
Drawer	K.K	File	ES3330-16 Resö.dwg