



Views and ground plan - Fasader och grundplan - Julkisivut ja pohjapiirustus

Roof MAX 100kg/m²

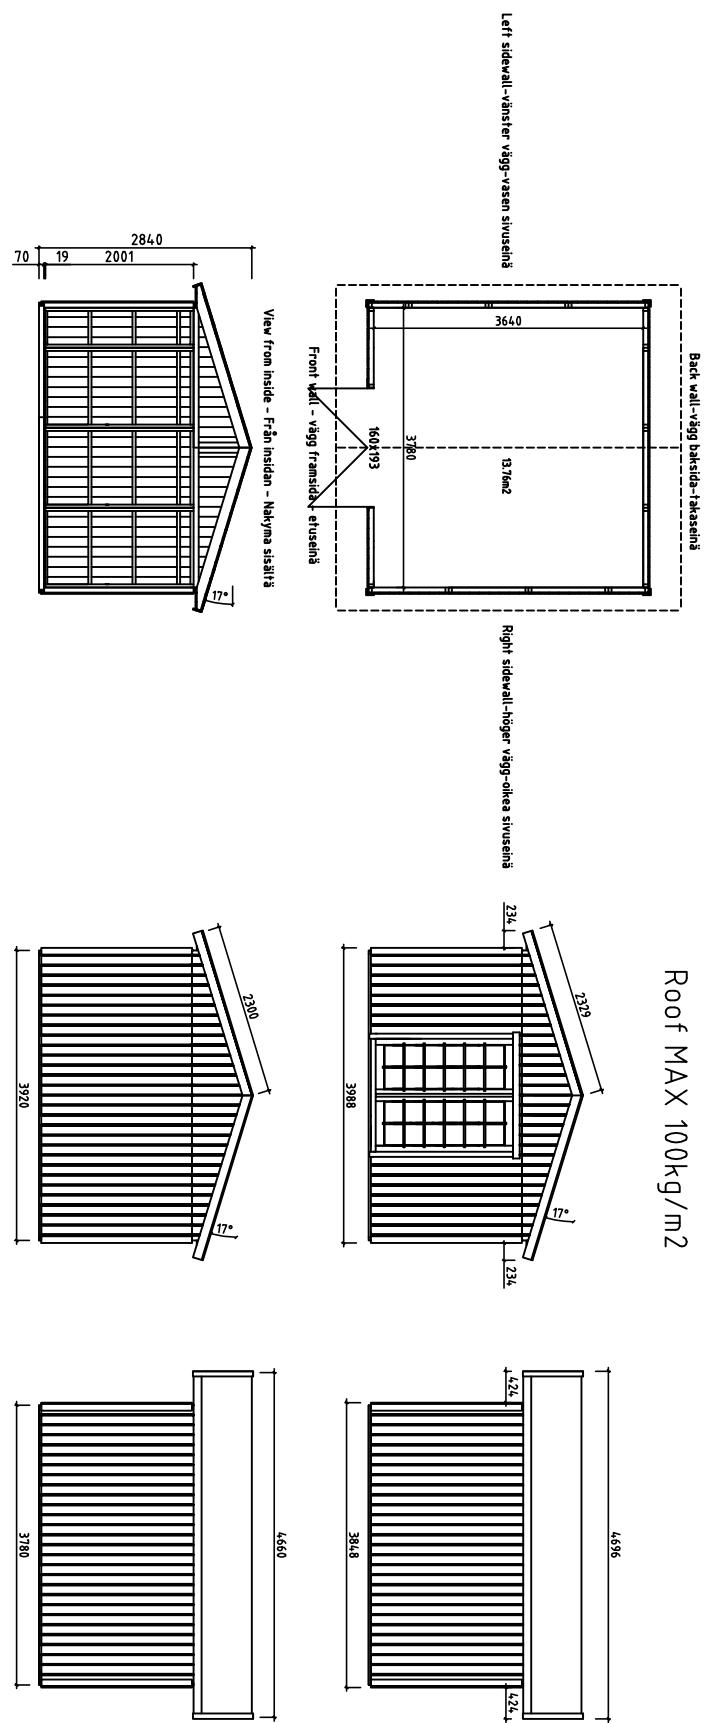


V 1.0

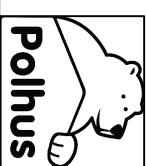

House	P404-0-16 Katarina	Sheet	1
Drawing		Scale	1:100
Material		Date	10.12.2015
Drawer	K.K.	File	P404-16 Katarinadwg


Overview description of the manual - Översiktts beskrivning för montering - Kokoonpano - ohjeiden kuvaminen

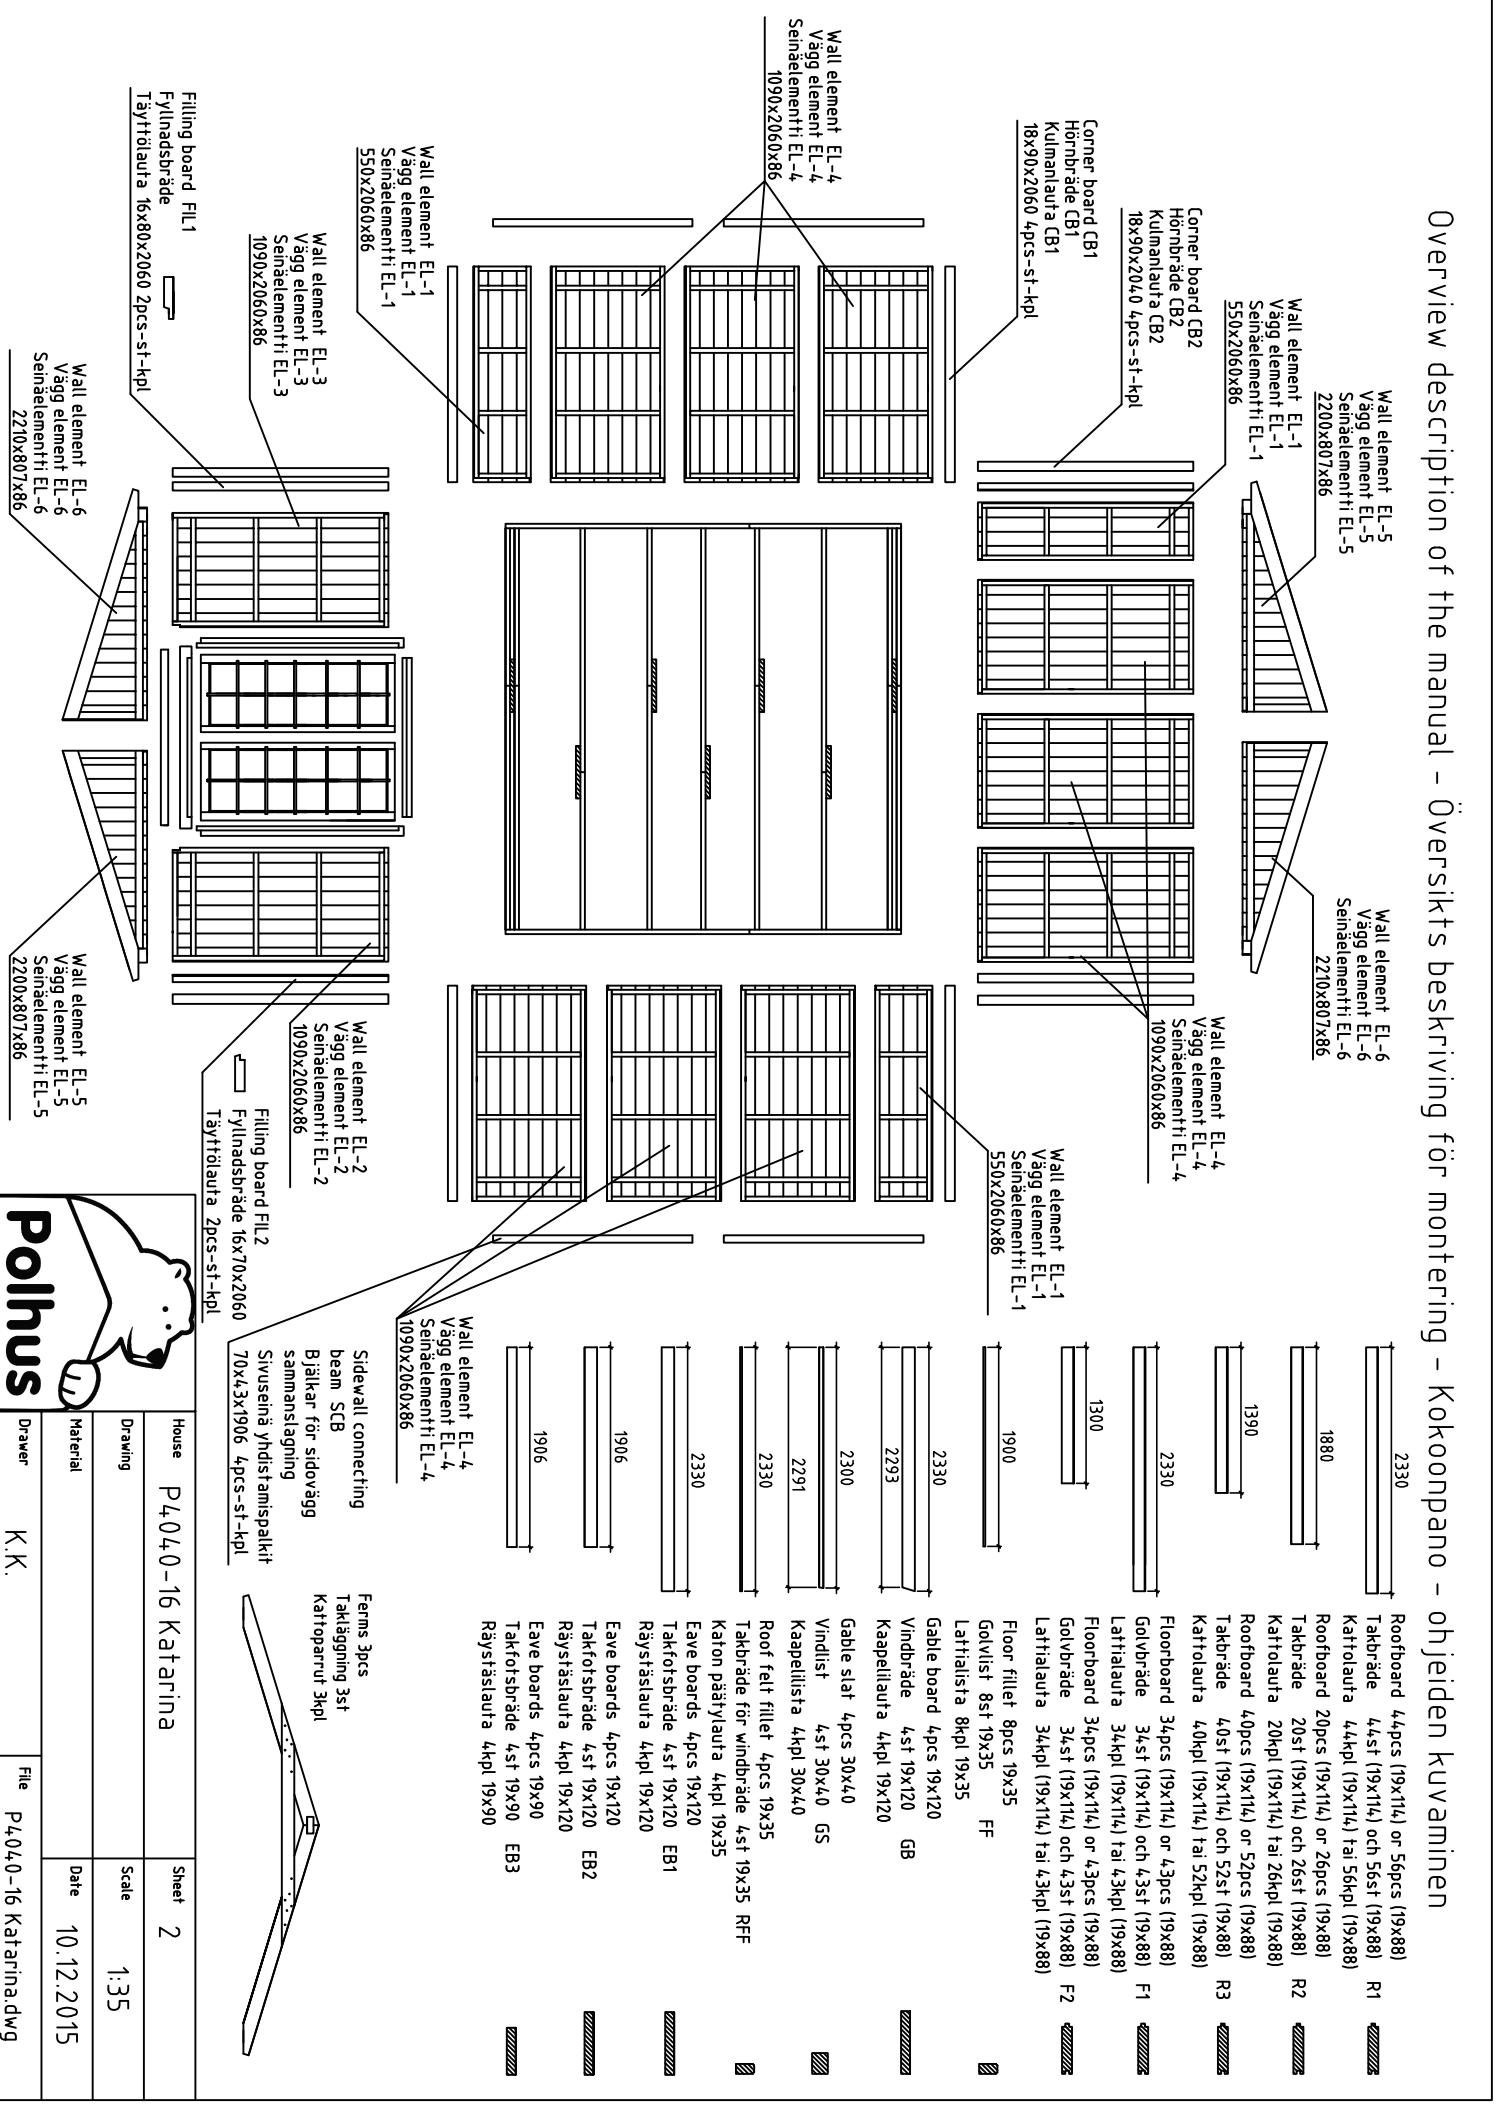

Installation of floorbeams and floorboards - montering av golvbjälkar samt golv bräder - lattia palkien ja lattia autojen asennus

Floorboards L=1300mm
Golvbräde L=1300mm
Lattialauta L=1300mm


Floorboards L=2330mm
Golvbräde L=2330mm
Lattialauta L=2330mm

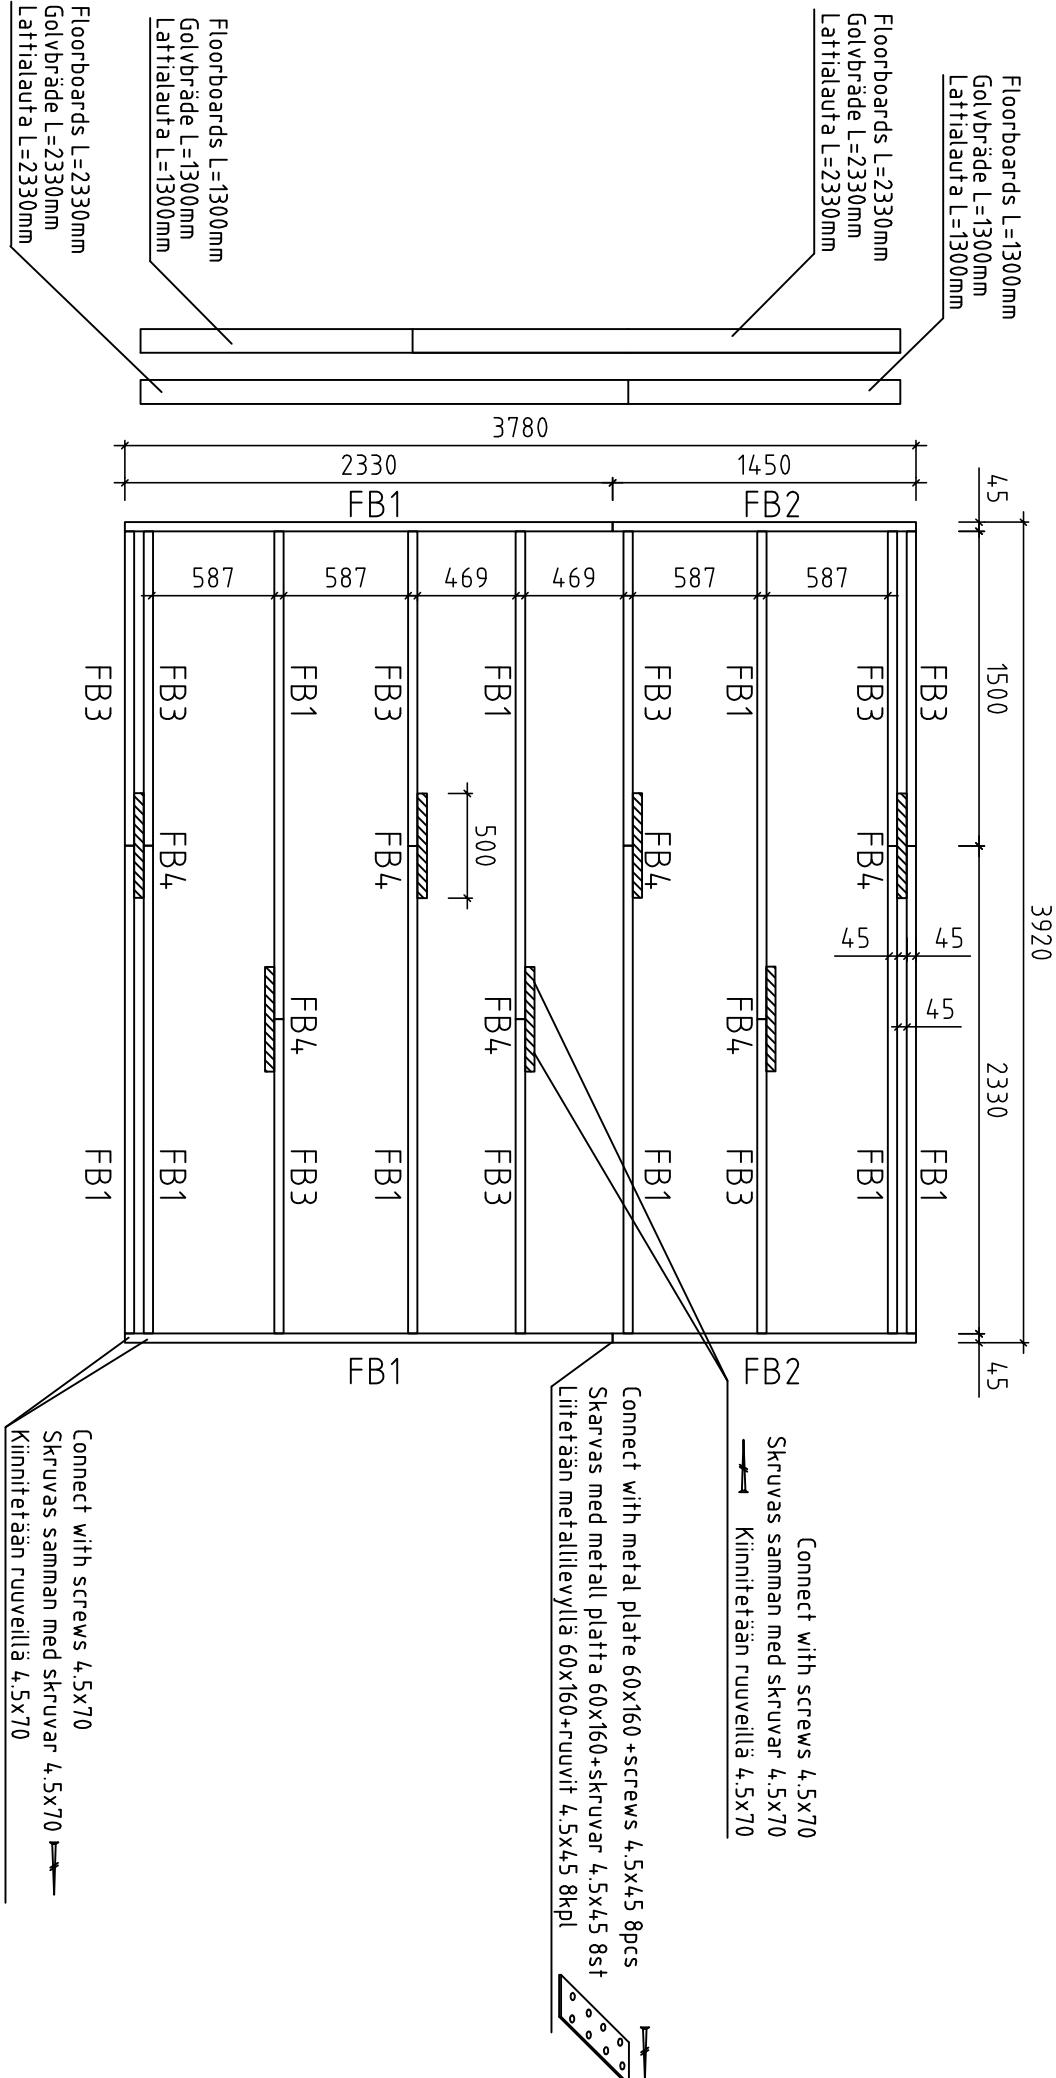

NB!!! Change the floorboard positions after every row

NB!!! Skarva golv brädorna olika efter varje rad

NB!!! Muuta lattialautojen sijaintia jokaisen rivin jälkeen

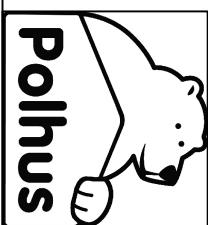

House	P4040-16 Katarina	Sheet	3
Drawing	Floorbeams-lattia/palkit-golvb/jälkar	Scale	1:35
Material	45x90	Date	10.12.2015
Drawer		File	P4040-16 Katarina.dwg

Installation of wall element EL-2 - montering av vägg element EL-2 - seinäelementti EL-2 asennus


(Front wall - vägg framsida - etuseinä)

View from inside - Från insidan - Nakyma sisältä

Wall element EL-2

Vägg element EL-2

Seinäelementti EL-2

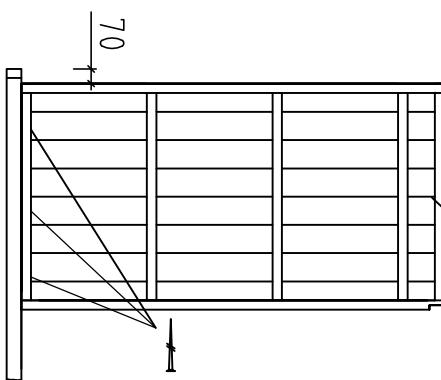

Fix wall element EL-2 with screws

4.5x70 into floorbeam


Fixera vägg element EL-2 med skruvar

4.5x70 i golvbjälke

Kiinnitä seinäelementti EL-2 ruuveilla

4.5x70 lattipalkkin

Wall element EL-2
Vägg element EL-2
Seinäelementti EL-2

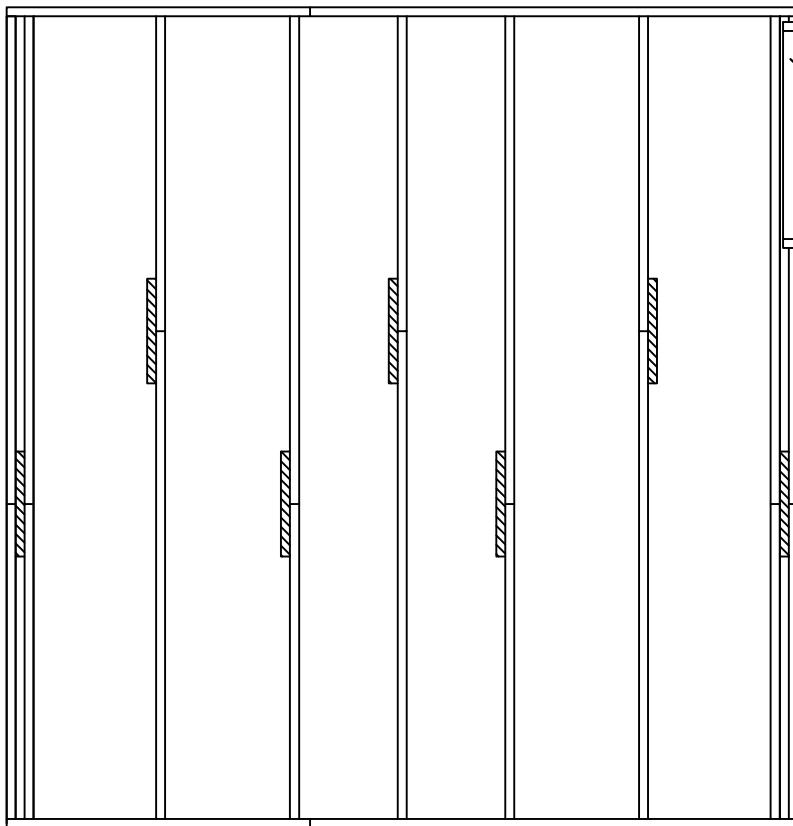

	House	P4040-16 Katarina	Sheet	4
Drawing			Scale	1:35
Material			Date	10.12.2015
Drawer	K.K.		File	P4040-16 Katarina.dwg

Installation of wall element EL-2 and EL-3 - montering av vägg element EL-2 och EL-3 -seinäelementin EL-2 ja EL-3 asennus
 (Front wall - vägg framsida - etuseinä)


View from inside - Från insidan - Nakyma sisältä

Wall element EL-2
 Vägg element EL-2
 Seinäelementti EL-2

Wall element EL-3
 Vägg element EL-3
 Seinäelementti EL-3

Wall element EL-2
 Vägg element EL-2
 Seinäelementti EL-2

Wall element EL-3
 Vägg element EL-3
 Seinäelementti EL-3

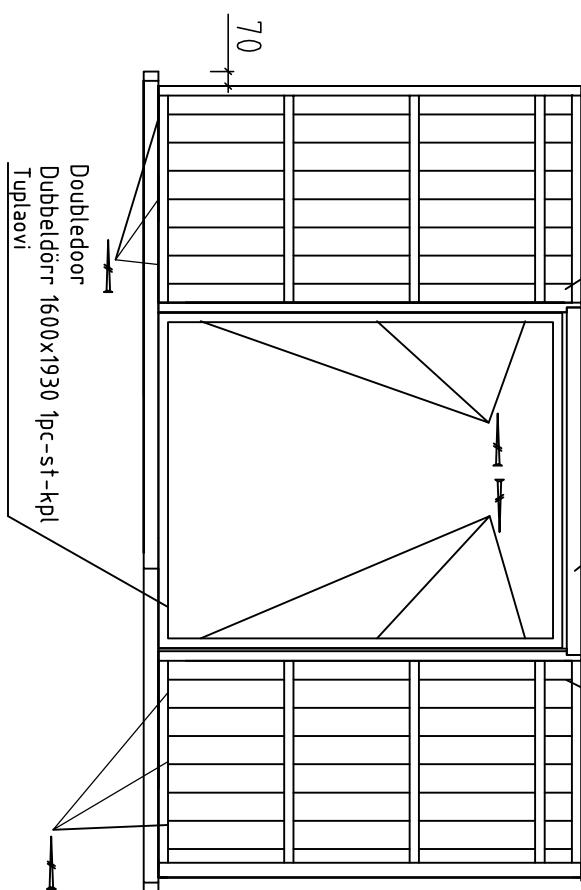

Fix wall element EL-3 with screws



4,5x70 into floorbeam

Fixera vägg element EL-3 med skruvar

4,5x70 i golvbjälke

Kiinnitä seinäelementti EL-3 ruuveilla

4,5x70 latapiapalkki

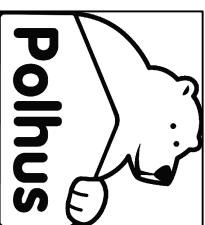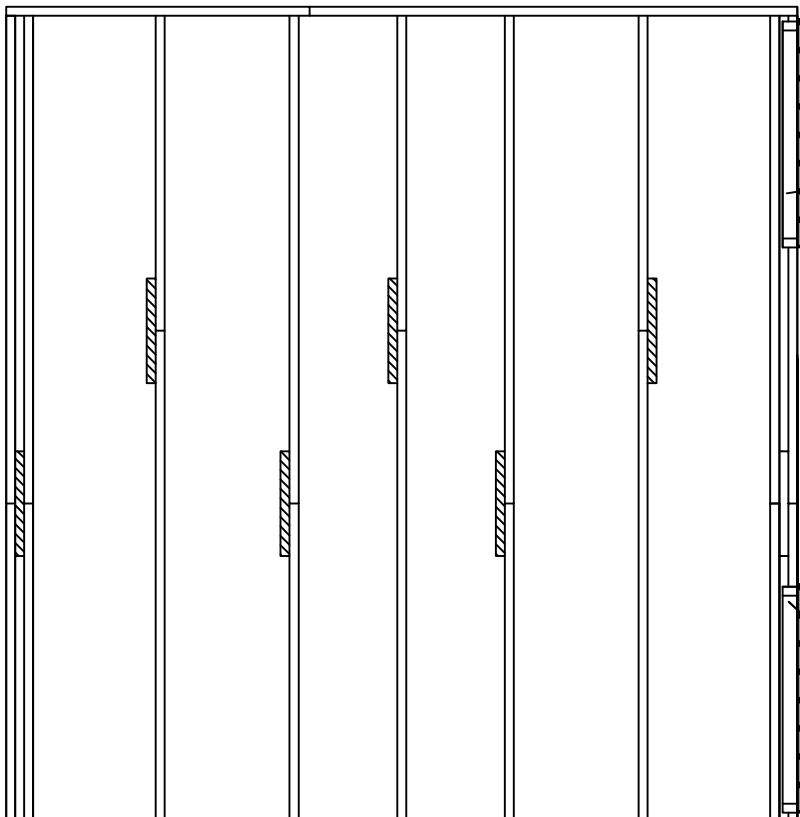

House	P4040-16 Katarina	Sheet	5
Drawing		Scale	1:35
Material		Date	10.12.2015
Drawer	K.K.	File	P4040-16 Katarina.dwg

Installation of left sidewall - montering av vänster sidovägg - vasen sivuseinä asennus

View from inside - Från insidan - Nakyma sisältä

Wall element EL-1
Vägg element EL-4
Seinäelementti EL-1


Wall element EL-4
Vägg element EL-1
Seinäelementti EL-4

Wall element EL-2
Vägg element EL-2
Seinäelementti EL-2

Wall element EL-3
Vägg element EL-3
Seinäelementti EL-3

Wall element EL-1
Vägg element EL-1
Seinäelementti EL-1

Wall element EL-4
Vägg element EL-4
Seinäelementti EL-4

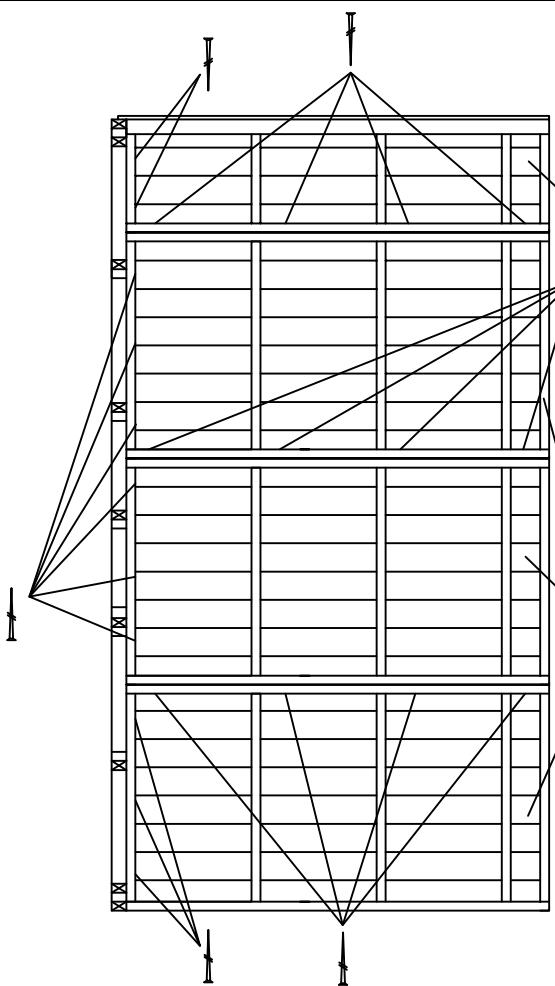

Fix wall element EL-1 and EL-4 (3pcs) with screws

4.5x70 into floorbeam

Fixera vägg element EL-1 och EL-4 (3st) med skruvar
4.5x70 i golvbjälke



Kinnitä seinäelementti EL-1 ja EL-4 (3kpl) ruuveilla

4.5x70 lattiapakkin

Fix wall elements EL-1 and EL-4 with screws 4.5x70 together

Fixera vägg element EL-1 och EL-4 med skruvar 4.5x70 tillsammans

Kinnitä seinäelementit EL-1 ja EL-4 yhteen ruuveilla 4.5x70

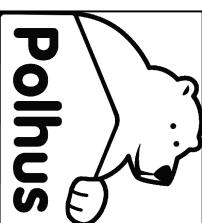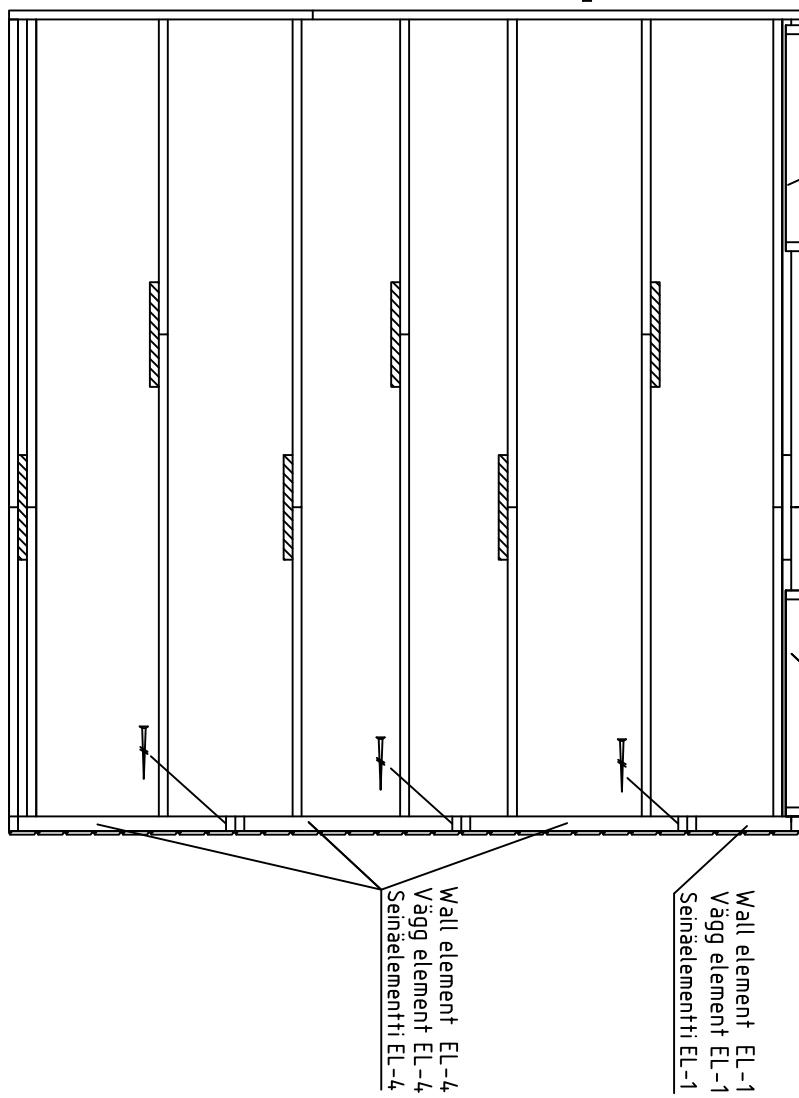

House	P 404-0-16 Katarina	Sheet	6
Drawing		Scale	1:35
Material		Date	10.12.2015
Drawer	K.K.	File	P 404-0-16 Katarina.dwg


Installation of back wall - montering av vägg baksida - takaseinä asennus

View from inside - Från insidan - Nakyma sisältä

Wall element EL-1
Vägg element EL-1
Seinäelementti EL-1

Wall element EL-2
Vägg element EL-2
Seinäelementti EL-2


Wall element EL-3
Vägg element EL-3
Seinäelementti EL-3

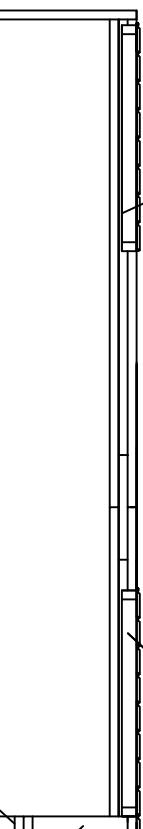

Wall element EL-1
Vägg element EL-1
Seinäelementti EL-1

Wall element EL-2
Vägg element EL-2
Seinäelementti EL-2

Wall element EL-3
Vägg element EL-3
Seinäelementti EL-3

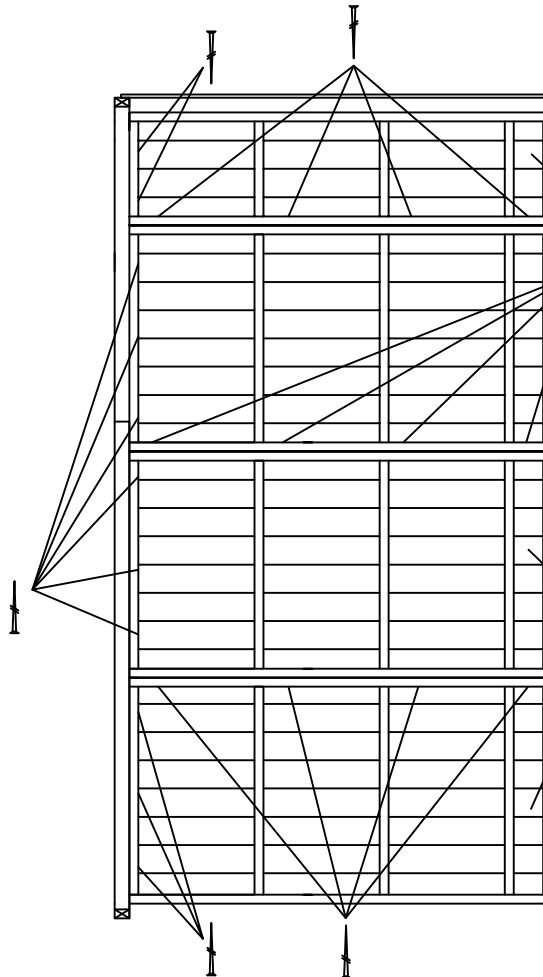

Fix wall element EL-1 and EL-4 (3pcs) with screws
4,5x70 into floorbeam


Fixera vägg element EL-1 och EL-4 (3st) med skruvar
4,5x70 i golvbjälke

Kinnitä seinäelementti EL-1 ja EL-4 (3kpl) ruuveilla
4,5x70 lattiapalkkiin

Fix wall elements EL-1 and EL-4 with screws 4,5x70 together

Fixera vägg element EL-1 och EL-4 med skruvar 4,5x70 tillsammans

Kinnitä seinäelementit EL-1 ja EL-4 yhteen ruuveilla 4,5x70

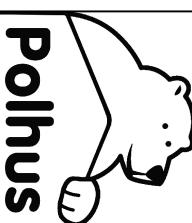

Polhus

House P4040-16 Katarina
Drawing
Material
Drawer
File

Sheet 7
Scale 1:35
Date 10.12.2015
P4040-16 Katarina.dwg

Installation of sidewall connecting beams - montering av bjälkar för sidovägg sammanslagning - sivuseinän yhdistämispalkit asennus

Screws 4.5x70 4pcs
Skrubar 4.5x70 4st
Ruuvit 4.5x70 4kpl

Screws 4.5x70 4pcs
Skrubar 4.5x70 4st
Ruuvit 4.5x70 4kpl

Screws 4.5x70 4pcs
Skrubar 4.5x70 4st
Ruuvit 4.5x70 4kpl


Screws 4.5x70 4pcs
Skrubar 4.5x70 4st
Ruuvit 4.5x70 4kpl

Screws 4.5x70
Skrubar 4.5x70
Ruuvit 4.5x70


Detail A

Detail A

Sidewall-sidovägg-sivuseinä

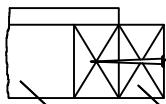

SCB

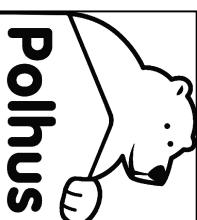


Polhus

House	P4040-16 Katarina	Sheet	9
Drawing		Scale	1:35
Material		Date	10.12.2015
Drawer	K.K.	File	P4040-16 Katarina.dwg

Installation of wall element EL-5 and EL-6 - montering av vägg element EL-5 och EL-6 -seinäelementin EL-5 ja EL-6 asennus
 (Front wall - vägg framsida - etuseinä)


View from inside - Från insidan - Nakyma sisältä

Connect with metal plate 60x160 +screws 5.0x40
 Skarvas med metall platta 60x160+skruvar 5.0x40
 Liittää metallilevyllä 60x160+ruuvit 5.0x40

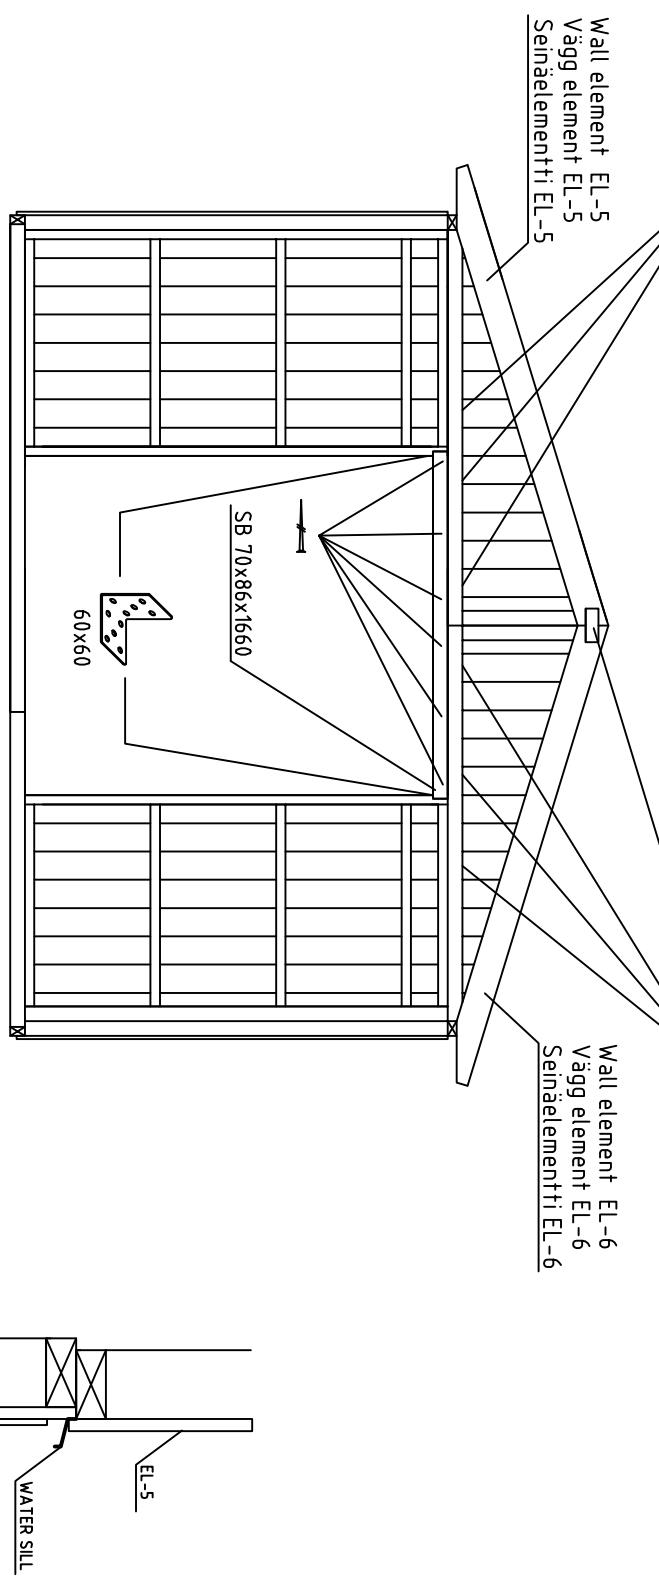

Fix wall element EL-5 with front wall elements with screws 5.0x120 together
 Fixera vägg element EL-5 med elementat vägg framsida med skruvar 5.0x120 tillsammans
 Kiinnitä seinäelementti EL-5 yhteen etuseinän elementit ruuveilla 5.0x120

Fix wall element EL-6 to front wall elements with screws 5.0x120 together
 Fixera vägg element EL-6 med elementat vägg framsida med skruvar 5.0x120 tillsammans
 Kiinnitä seinäelementti EL-6 yhteen etuseinä elementit ruuveilla 5.0x120

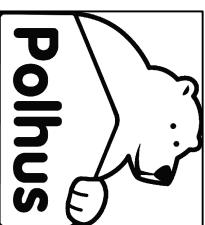


House	P 404-0-16 Katarina	Sheet	10
Drawing		Scale	1:35
Material		Date	10.12.2015
Drawer	K.K.	File	P 404-0-16 Katarina.dwg

Installation of wall element EL-5 and EL-6 - montering av vägg element EL-5 och EL-6 -seinäälementin EL-5 ja EL-6 asennus

(Back wall-vägg baksida-takaseinä)

View from inside - Från insidan - Nakyma sisältä

Connect with metal plate 60x160+ screws 5.0x40
Skarvas med metall platta 60x160+skruvar 5.0x40
Liitetään metallilevyllä 60x160+ruuvit 5.0x40

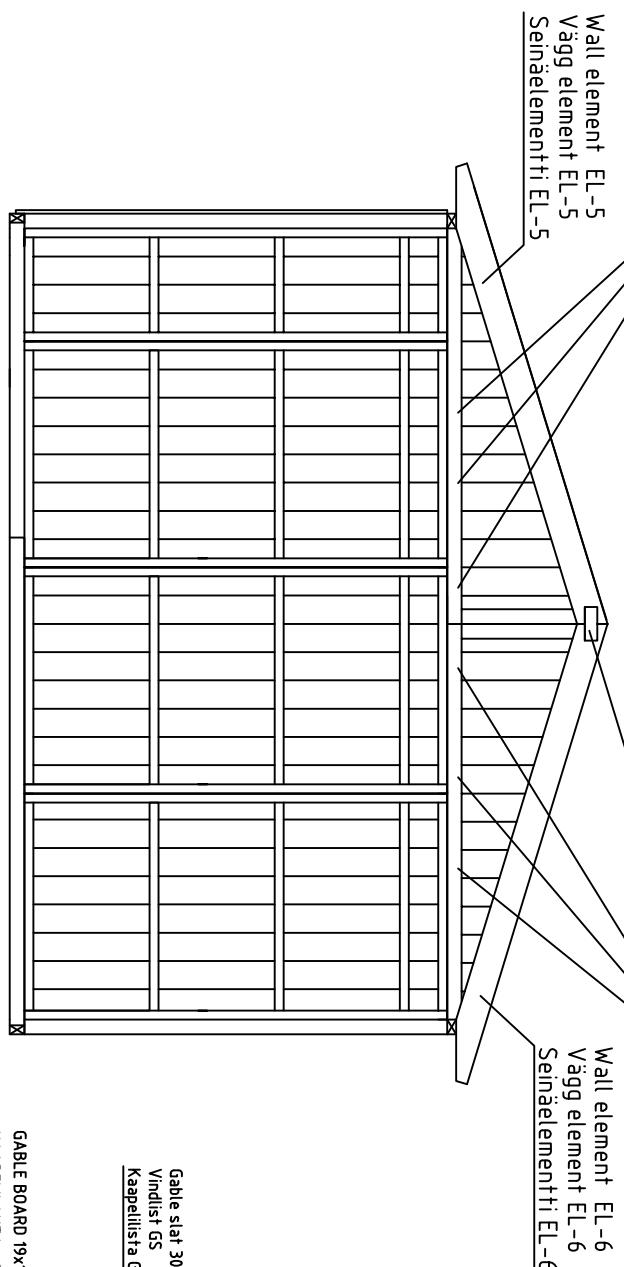

Fix wall element EL-5 with back wall elements with screws 5.0x120 together

Fixera vägg element EL-5 med elementat vägg baksida med skruvar 5.0x120 tillsammans

Kinnitä seinäälementti EL-5 yhteen takaseinän elementit ruuveilla 5.0x120





Fix wall element EL-6 with back wall elements with screws 5.0x120 together

Fixera vägg element EL-6 med elementat vägg baksida med skruvar 5.0x120 tillsammans



House	P 404-0-16 Katarina	Sheet	11
Drawing		Scale	1:35
Material		Date	10.12.2015
Drawer	K.K.	File	P 404-0-16 Katarina.dwg

Polhus

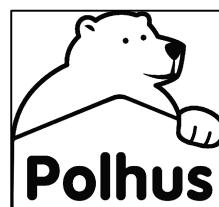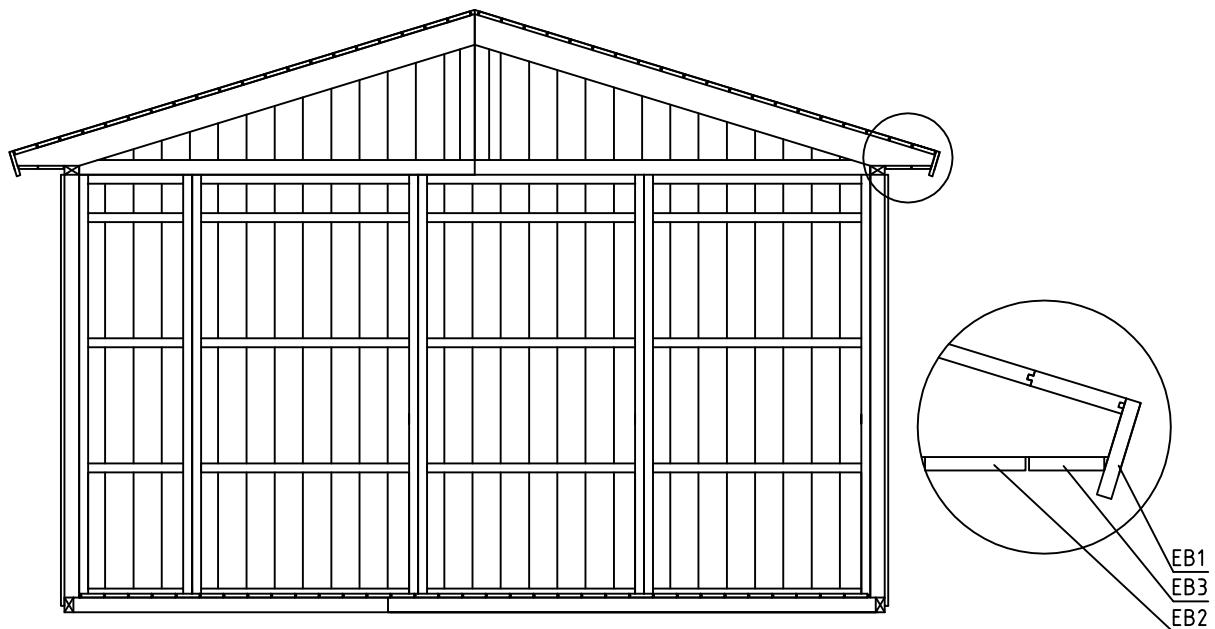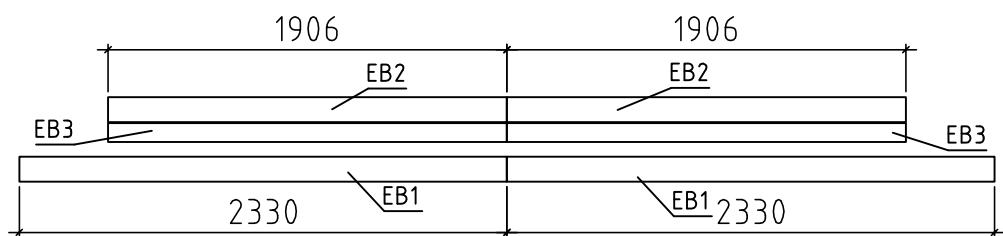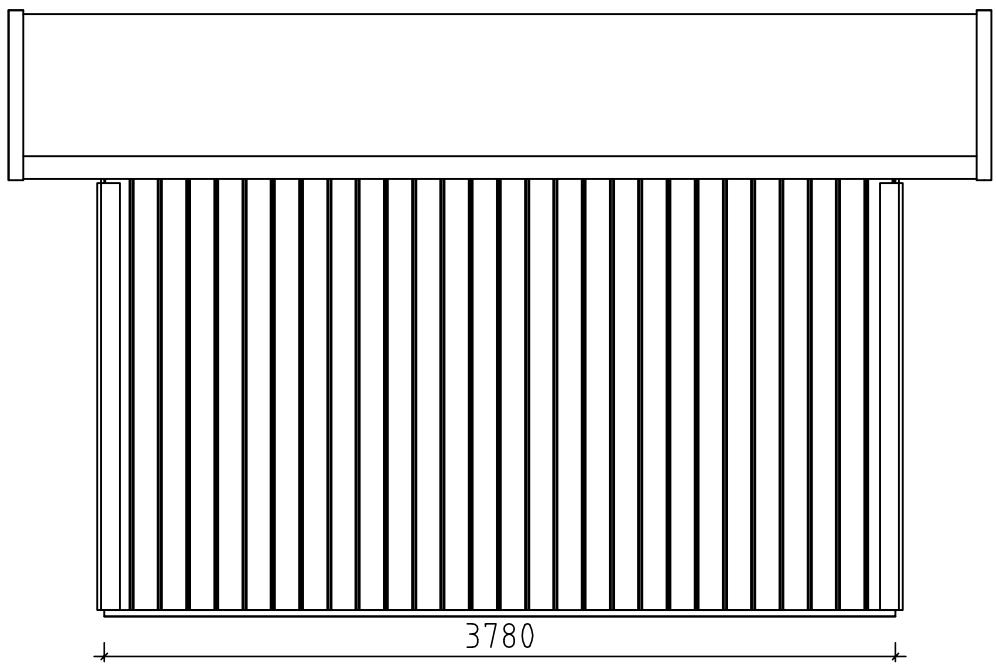

House P4040-16 Katarina

Sheet 12

Drawing

Scale 1:35


Material

Date 10.12.2015

Drawer K.K.

File P4040-16 Katarina.dwg


Ferms - Takläggning - Kattoparrut

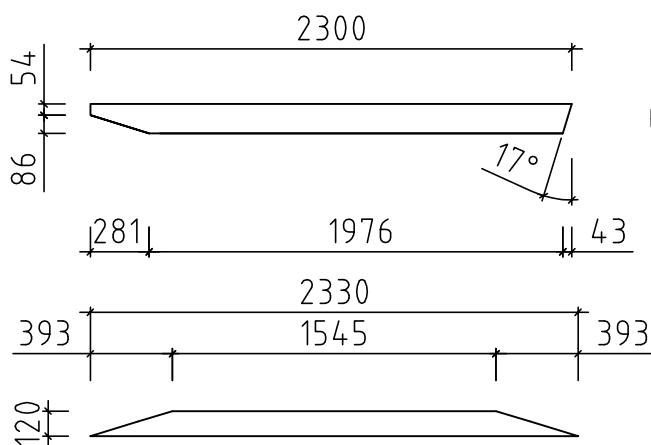

Rafter-kattopalki-takbjälkar 43x140x2300 6pcs-st-kpl

Tie beam-kattopalki-takbjälkar 28x120x2330 6pcs-st-kpl

Connect with metal plate 60x160
+screws 5.0x40 12pcs
on both sides of the ferm
Skarvas med metall platta 60x160+skruvar 5.0x40
båda sidor takläggning
Liitetään metallilevyllä 60x160+ruuvit 5.0x40
molemmen puolin kattoparru

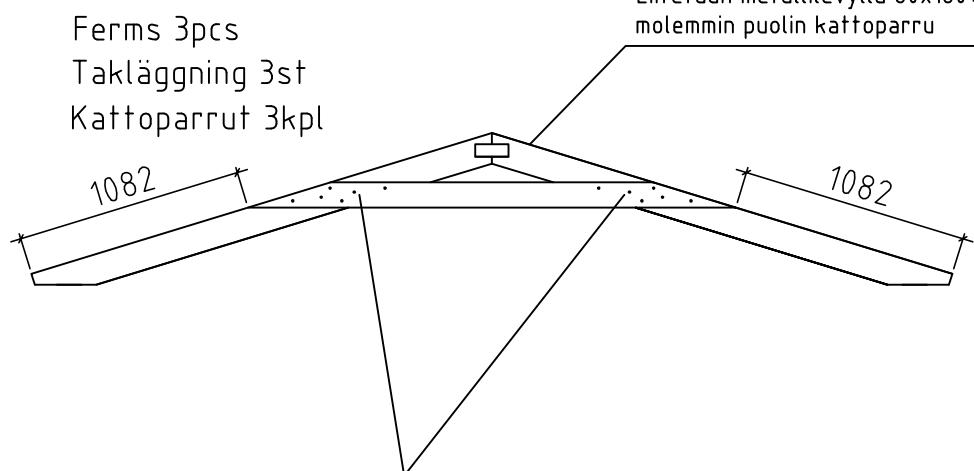

Connect with nails 4x100 (6+6)
on both sides of the ferm

Skarvas med spikar 4x100 (6+6)
båda sidor takläggning

Liitetään naulalla 4x100 (6+6)
molemmen puolin kattoparru




House	P4040-16 Katarina	Sheet	13
Drawing		Scale	1:35
Material		Date	10.12.2015
Drawer	K.K.	File	P4040-16 Katarina.dwg

Ferm install-installerar takläggning-kattoparru asennus

Connect with steel corner 90x90x65+ screws 4.5x45 8pcs
 Skarvas med metallvinkel 90x90x65+skruvar 4.5x45 8st
 Liitetään kulmarauhaan 90x90x65+ruuvit 4.5x45 8kpl



Roofboard L=2330mm R1
 Takbräde L=2330mm R1
 Kattolauta L=2330mm
 Roofboard L=1390mm R3
 Takbräde L=1390mm R3
 Kattolauta L=1390mm

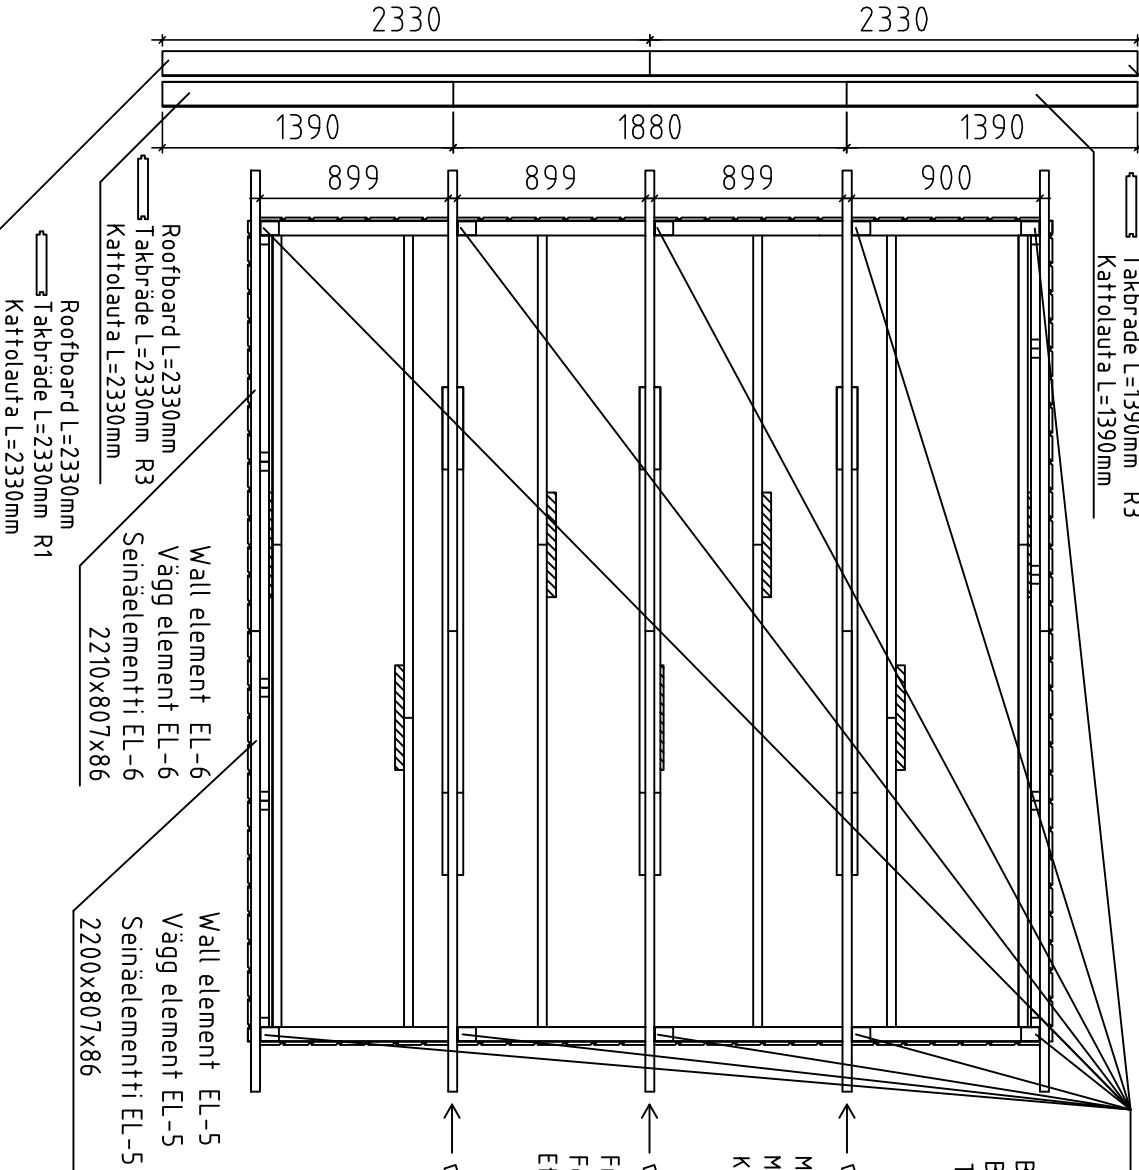


NB!!! Change the roofboard positions after every row
 NB!!! Skarva tak brädorna olika efter varje rad
 NB!!! Muuta kattolautojen sijaintia jokaisen rivin jälkeen

Roofboard L=2330mm R3
 Takbräde L=2330mm R3
 Kattolauta L=2330mm

Roofboard L=2330mm R1
 Takbräde L=2330mm R1
 Kattolauta L=2330mm













Wall element EL-6
 Vägg element EL-6
 Seinäelementti EL-6
 2210x807x86

Wall element EL-5
 Vägg element EL-5
 Seinäelementti EL-5
 2200x807x86

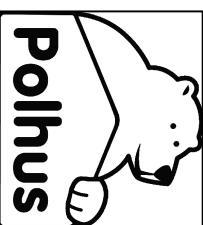

House	P 404-0-16 Katarina	Sheet	14
Drawing		Scale	1:35
Material		Date	10.12.2015
Drawer	K.K.	File	P 404-0-16 Katarina.dwg



2 PAKKI L <2.35m

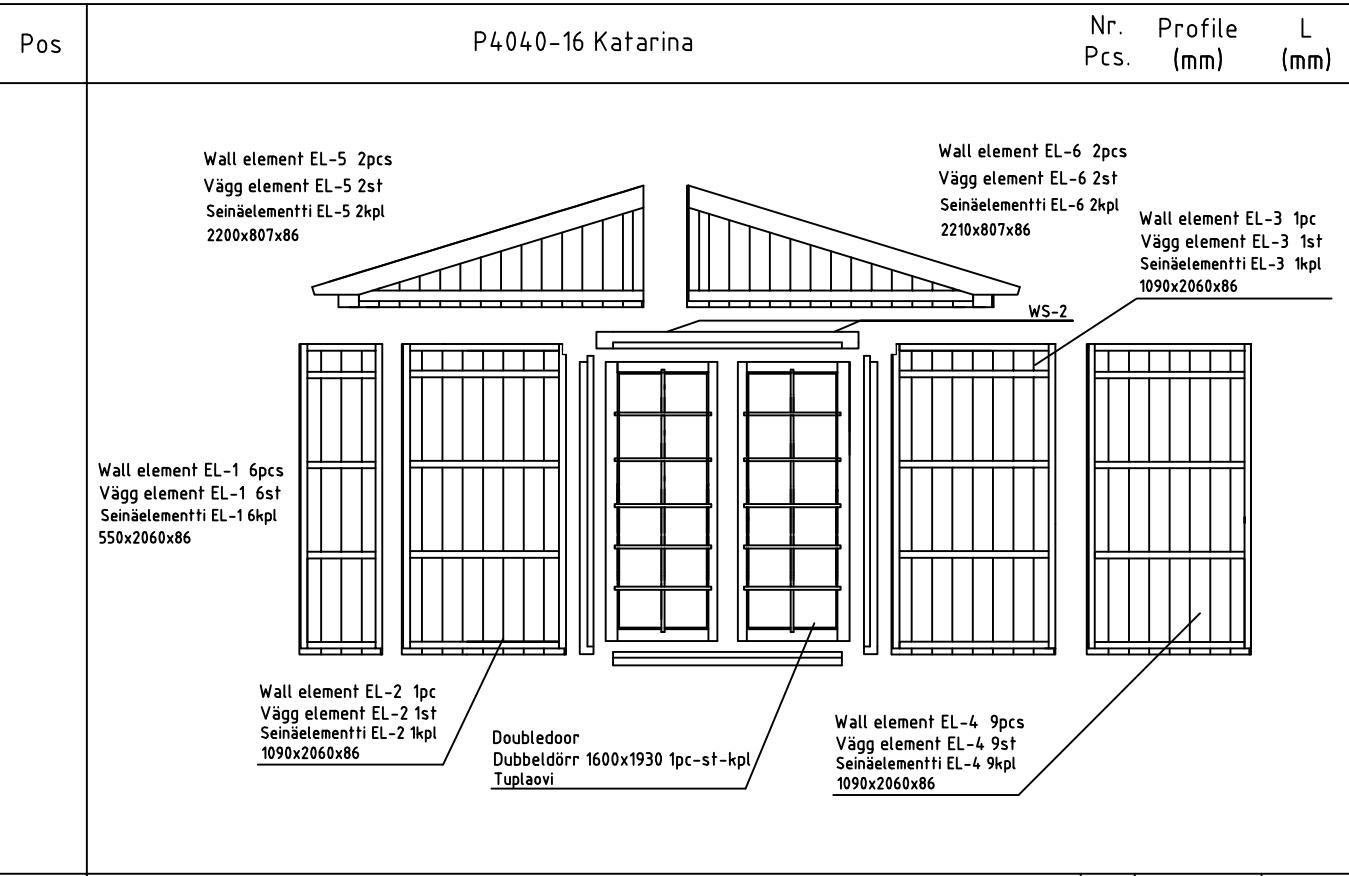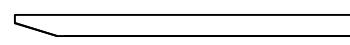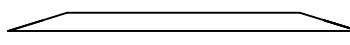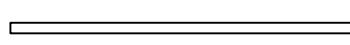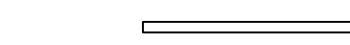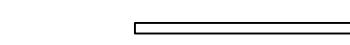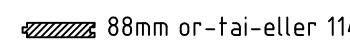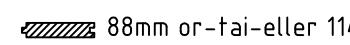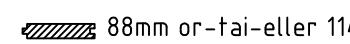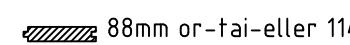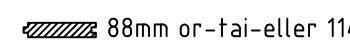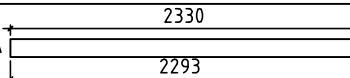Pos	P4040-16 Katarina		Nr. Pcs.	Profile (mm)	L (mm)
	 <p>Wall element EL-5 2pcs Vägg element EL-5 2st Seinäelementti EL-5 2kpl 2200x807x86</p> <p>Wall element EL-6 2pcs Vägg element EL-6 2st Seinäelementti EL-6 2kpl 2210x807x86</p> <p>Wall element EL-3 1pc Vägg element EL-3 1st Seinäelementti EL-3 1kpl 1090x2060x86</p> <p>Wall element EL-1 6pcs Vägg element EL-1 6st Seinäelementti EL-1 6kpl 550x2060x86</p> <p>Wall element EL-2 1pc Vägg element EL-2 1st Seinäelementti EL-2 1kpl 1090x2060x86</p> <p>Doubledoors Dubbeldörr 1600x1930 1pc-st-kpl Tuplaovi</p> <p>Wall element EL-4 9pcs Vägg element EL-4 9st Seinäelementti EL-4 9kpl 1090x2060x86</p>				
RA	RAFTER - KATTOPALKI - TAKBJÄLKAR		6	43x140	2300
TB	TIE BEAM - KATTOPALKI - TAKBJÄLKAR		6	28x120	2330
FB1	FLOORBEAM - LATTIAPALKI - GOLVBJÄLKAR		11	45x90	2330
FB2	FLOORBEAM - LATTIAPALKI - GOLVBJÄLKAR		2	45x90	1450
FB3	FLOORBEAM - LATTIAPALKI - GOLVBJÄLKAR		9	45x90	1500
FB4	FLOORBEAM CONNECTING BEAM - LATTIAPALKI YHDISTAMISPALKIT BRÄDE FÖR GOLVBJÄLKAR SAMMANSLAGNING		7	45x90	500
SCB	SIDEWALL CONNECTING BEAM - SIVUSEINÄ YHDISTAMISPALKIT BJÄLKAR FÖR SIDOVÄGG SAMMANSLAGNING		4	43x70	1906
F1	FLOORBOARD - LATTIALAUTA - GOLVBRÄDE	 88mm or-tai-eller 114mm	34 43	19x114 19x88	2330 2330
F2	FLOORBOARD - LATTIALAUTA - GOLVBRÄDE	 88mm or-tai-eller 114mm	34 43	19x114 19x88	1300 1300
R1	ROOFBOARD - KATTOLAUTA - TAKBRÄDE	 88mm or-tai-eller 114mm	44 56	19x114 19x88	2330 2330
R2	ROOFBOARD - KATTOLAUTA - TAKBRÄDE	 88mm or-tai-eller 114mm	20 26	19x114 19x88	1880 1880
R3	ROOFBOARD - KATTOLAUTA - TAKBRÄDE	 88mm or-tai-eller 114mm	40 52	19x114 19x88	1390 1390
FF	FLOOR FILLET - LATTIALISTA - GOLVLIST		8	19x35	1900
GB	GABLE BOARD - KAAPELILAUTA - GADELBRÄDA	 2330 2293	4	19x120	2330
RFF	ROOF FELT FILLET - KATON PÄÄTYLAUTA - BRÄDE OVANPÅ GADELBRÄDE		4	19x35	2330
Kood P4040-16 Katarina		Materjal	File P4040-16 Katarina.dwg	Leht	15

2 PAKKI L <2.35m

Pos	P4040-16 Katarina	Nr. Pcs.	Profile (mm)	L (mm)
GS	GABLE SLAT - KAAPELILISTA - VINDLIST	2300 2291	4	30x40 2300
EB1 EB2	EAVE BOARD - RÄYSTÄSLAUTA - TAKFOTSBRÄDE	4 4	19x120 19x120	2330 1906
EB3	EAVE BOARD - RÄYSTÄSLAUTA - TAKFOTSBRÄDE	4	19x90	1906
CB1 CB2	CORNER BOARD - KULMANLAUTA - HÖRNBRÄDE	4 4	19x90 19x90	2060 2040
FIL1	FILLING BOARD- TÄYTTÖLAUTA- FYLLNADSBRÄDE	2	16x80	2060
FIL2	FILLING BOARD- TÄYTTÖLAUTA- FYLLNADSBRÄDE	2	16x70	2060
SB	SUPPORTING BEAM - TUKIPALKI-STÖDBJÄLKE	1	70x86	1660
	DOORCROSSES - OVENRISTIKKO - SPRÖJS	2		
	DOOR HANDLE - OVEN KAHVA - DÖRR HANDTAG	1		
	DOOR LOCK+KEYS - OVENLUKKO+AVAIN - DÖRRLAS+NYCKLAR	1		
	STEEL CORNER - KULMARAUTA - VINKELJÄRN	10	90x90	65
	STEEL CORNER - KULMARAUTA - VINKELJÄRN	2	60x60	60
	STEEL PLATE - METALLILEVY - METALLPLATTA	8 2	2,5x60 2,5x60	160 120
	NAILS - NAULAT - SPIKAR	72	4,0	100
	NAILS - NAULAT - SPIKAR	715	2,5	60
	NAILS - NAULAT - SPIKAR	32	2,0	40
	SCREW - RUUVIT - SKRUVAR	12	5,0	120
	SCREW - RUUVIT - SKRUVAR	220	4,5	70
	SCREW - RUUVIT - SKRUVAR	120	5,0	40
	SCREW - RUUVIT - SKRUVAR	265	4,5	45
	SCREW - RUUVIT - SKRUVAR	50	3,0	30
WS-2	WATER SILL	100 115 25 105 20 1650	1	

2 PAKKI L <2.35m

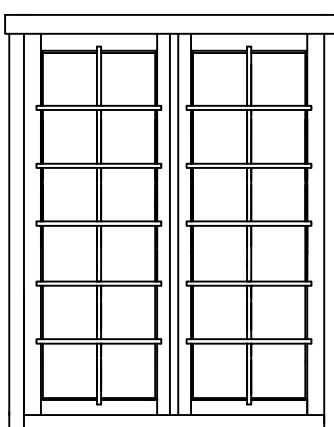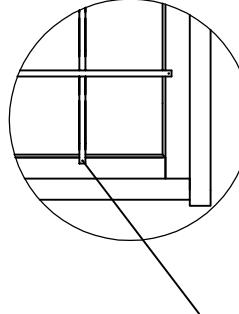Pos	P4040-16 Katarina	Nr. Pcs.	Profile (mm)	L (mm)
	<p>Doubledoors 1600x1930 (right) 1pc</p>  <p>AST_ISO</p>  <p>SCREW - RUUVIT - SKRUVAR 3,0x30</p>	1	88x1600	1930



Polhus

Kood P4040-16 Katarina

Materjal



File P4040-16 Katarina.dwg

Leht 17

A proposal for placing plinths (100-200 mm in diameter) for floor beams. Floor beams are provided in the kit but plinths are not included. For example, by using 500-600 mm long masonry units, one can reduce the number of points 50%.

Tämä on ehdotus siitä, miten (100-200 mm läpimittaiset) jalat voidaan sijoittaa alapohjaa varten. Lattiapalkit ovat rakennussarjassa, mutta jalkoja ei ole. Kun käytetään esimerkiksi 500-600 mm pitkiä harkkoja, voidaan pisteen määriä puolittaa.

Detta är ett förslag för hur man kan placera plintarna (100- 200 mm i diameter) för golvhjälklaget. Golvbjälkarna är med i byggsatsen, men inte plintarna. Använder man exempelvis 500-600mm långa murblock så kan man halvera antalet punkter.

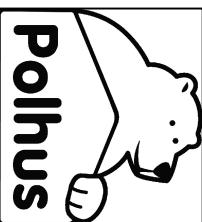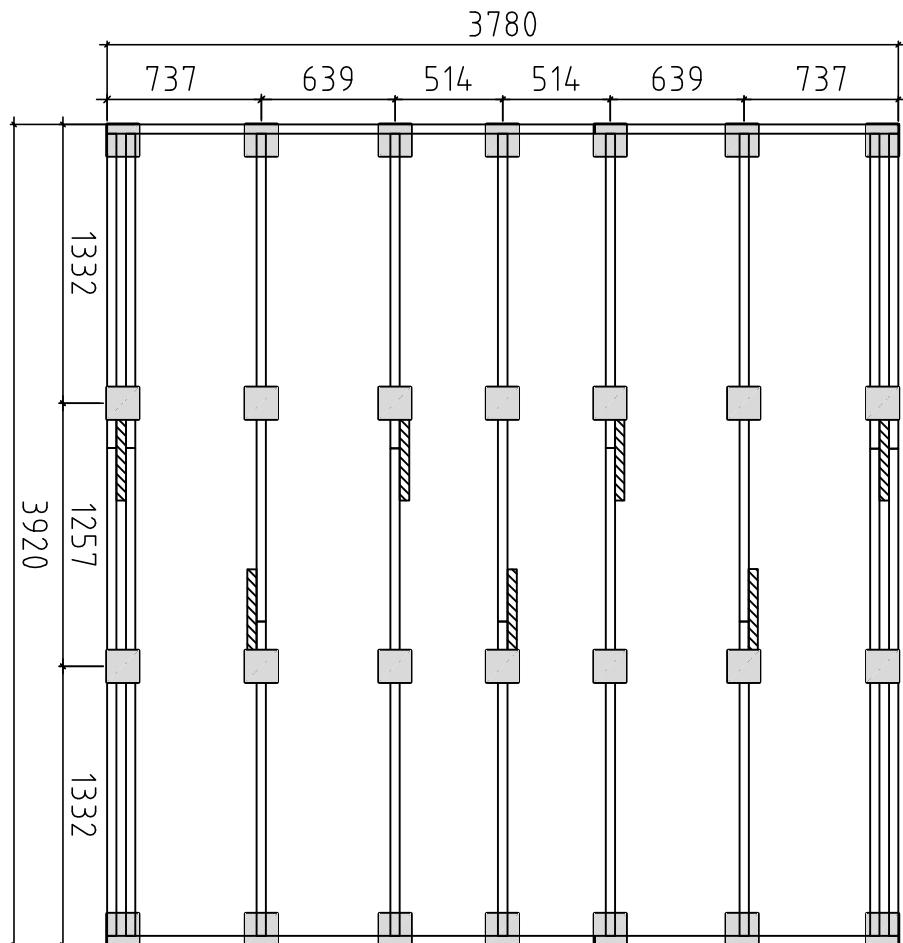

House	P 404-0-16 Katarina	Sheet	18
Drawing	FOUNDATION PLAN - PLINTPLAN	Scale	1:35
Material		Date	10.12.2015
Drawer	K.K	File	P 404-0-16 Katarina.dwg