

*Montrose 44*  
*Art. Nr. 4419902*  
1/13








23.02.2016


Art.Nr. 4419902

1:100


FASADER OCH GRUNDPLAN - VISNINGER OG GRUNNPLAN -  
TEGNINGER OG GRUNDPLAN - JULKISIVUT JA POHJAPIIRUSTUS

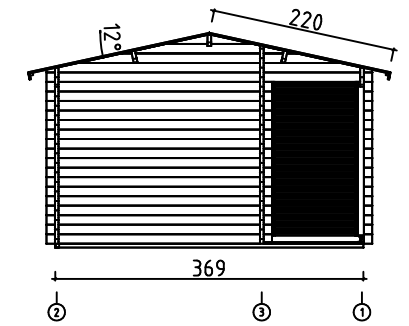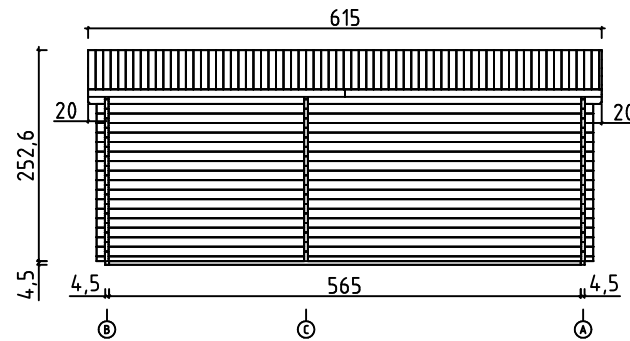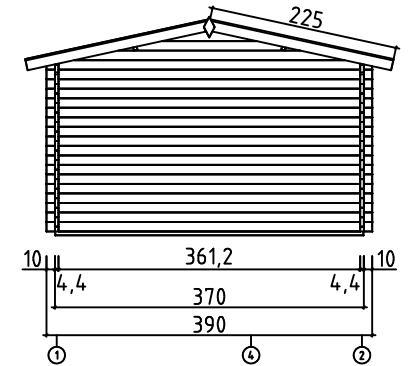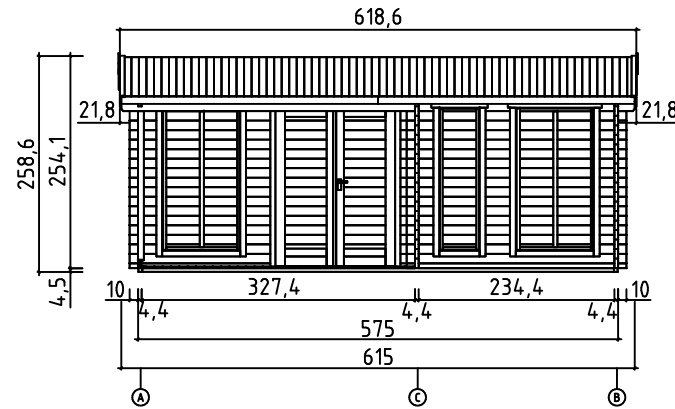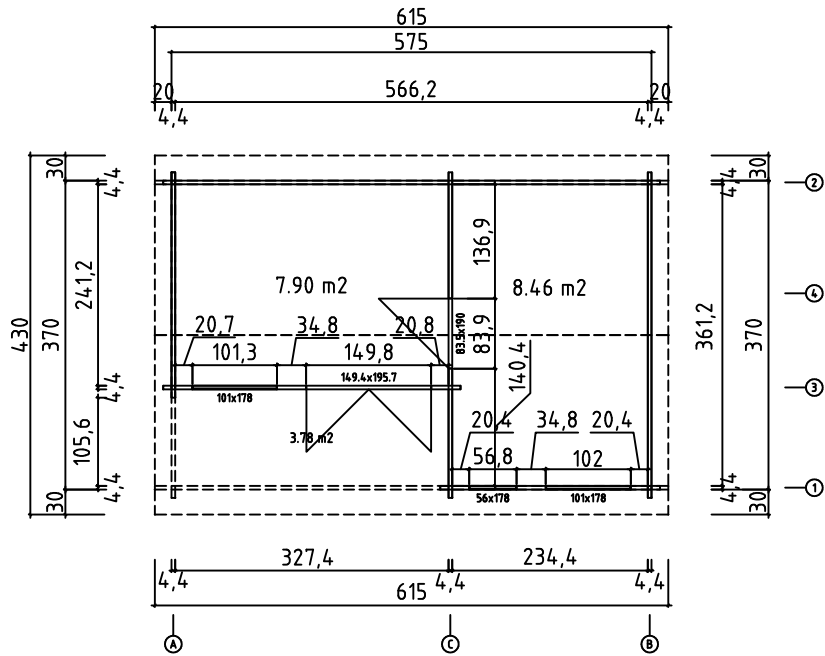


PLANRITNING - GRUNNPLAN - GRUNDPLAN - POHJAPIIRUSTUS


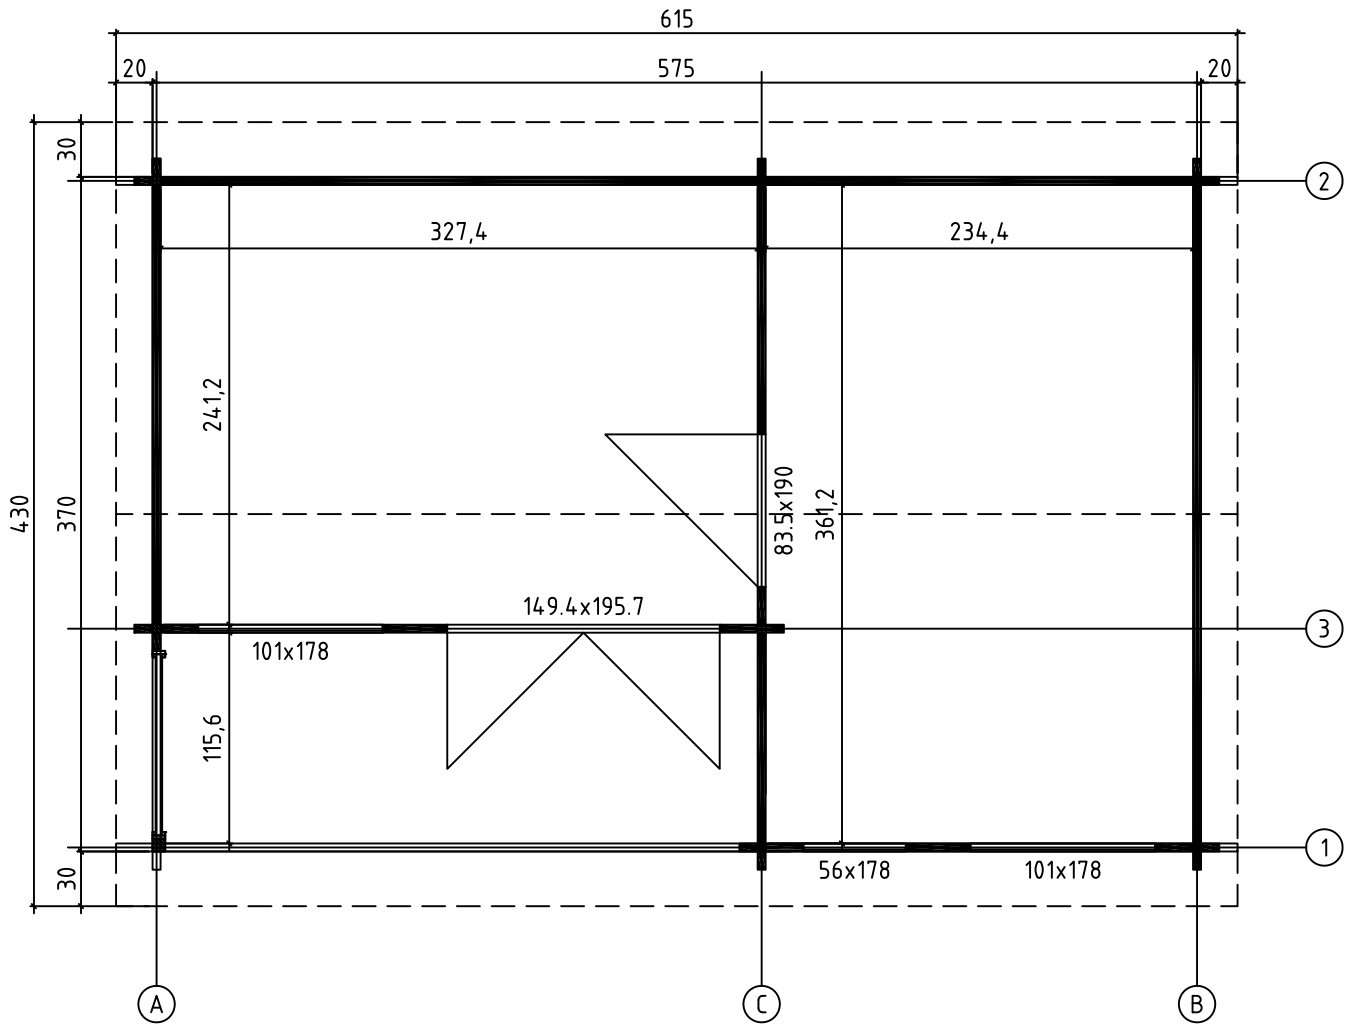




GRUND - GRUNNMUR - FUNDAMENT - PERUSTUS


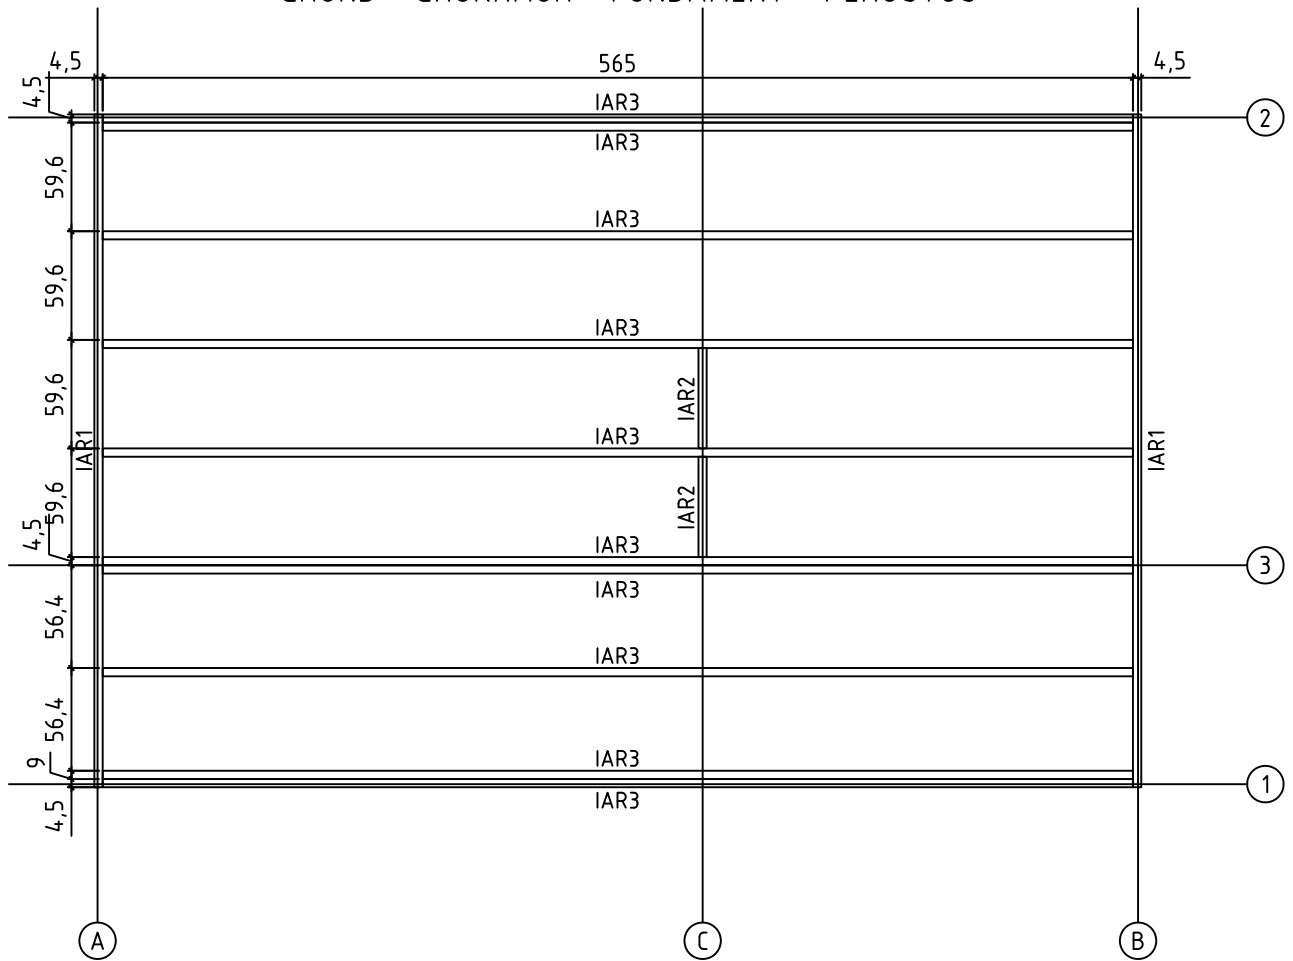



GOLVBRÄDOR - GULVBORD - GULVBRÄDDER - LATTIALAUDAT  
 TERRASSBRÄDOR - TERRASSEBORD - TERRASSEBRÄDDER - TERASSILAUTA

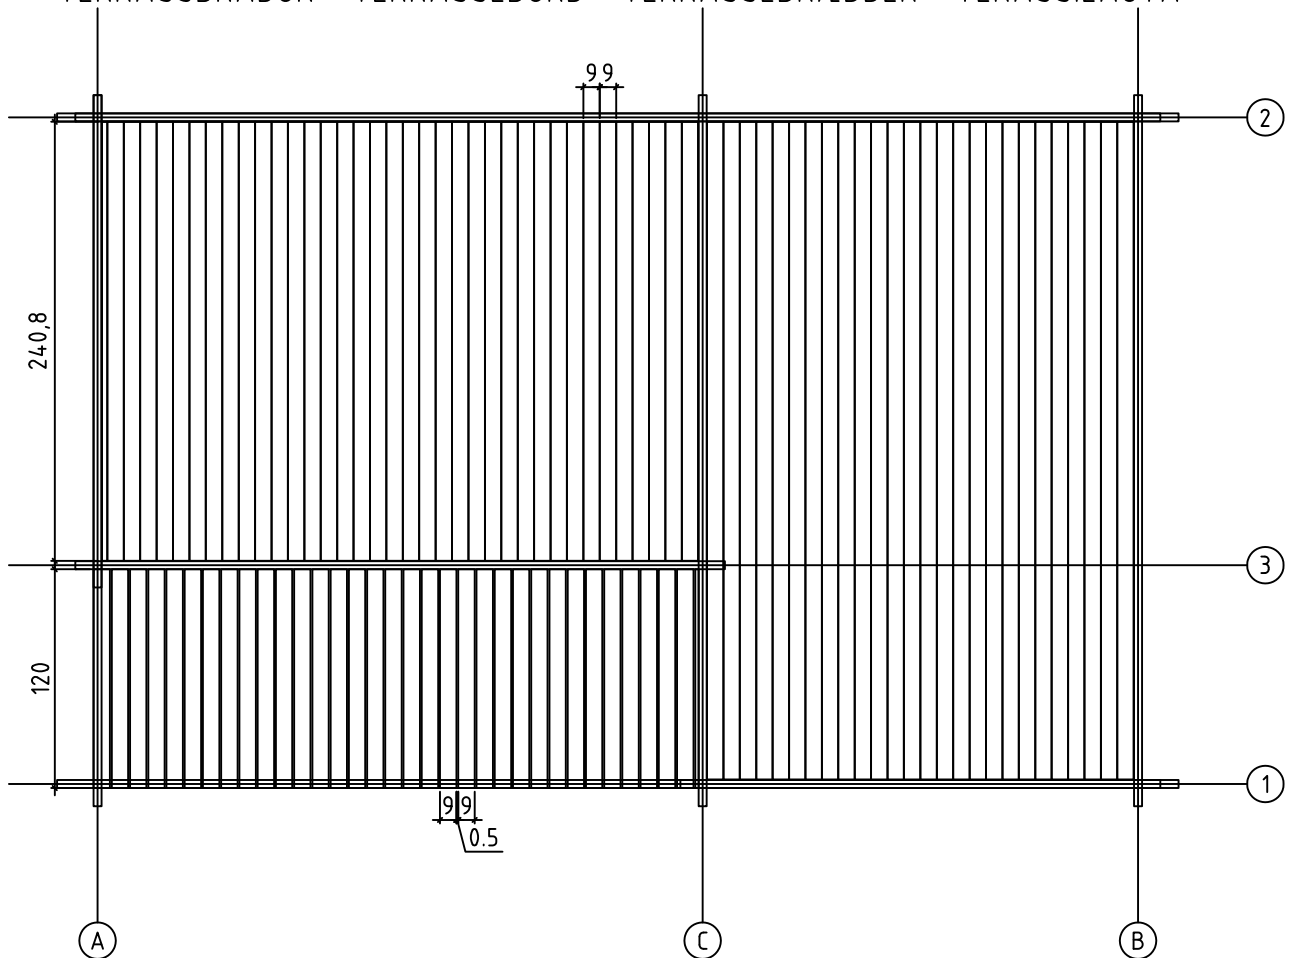

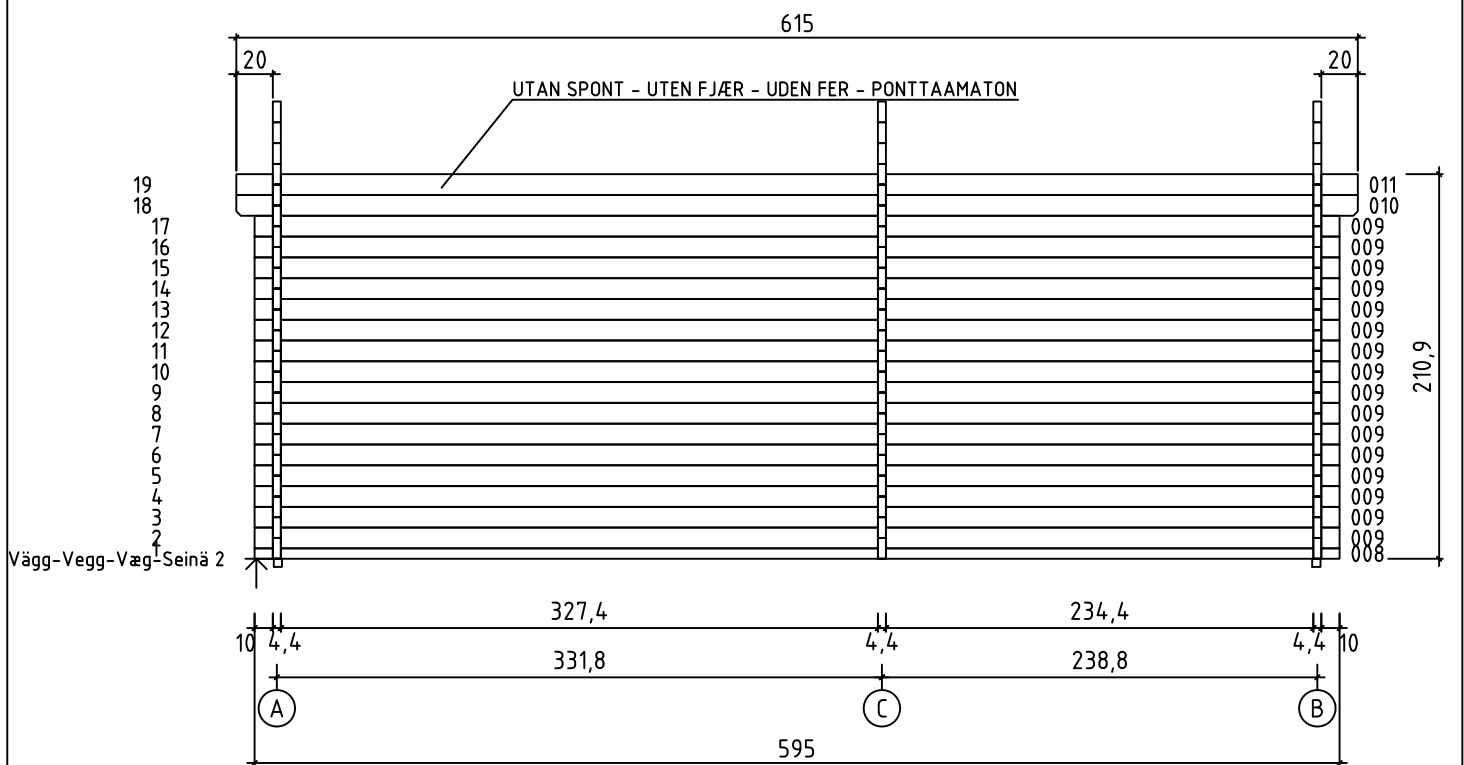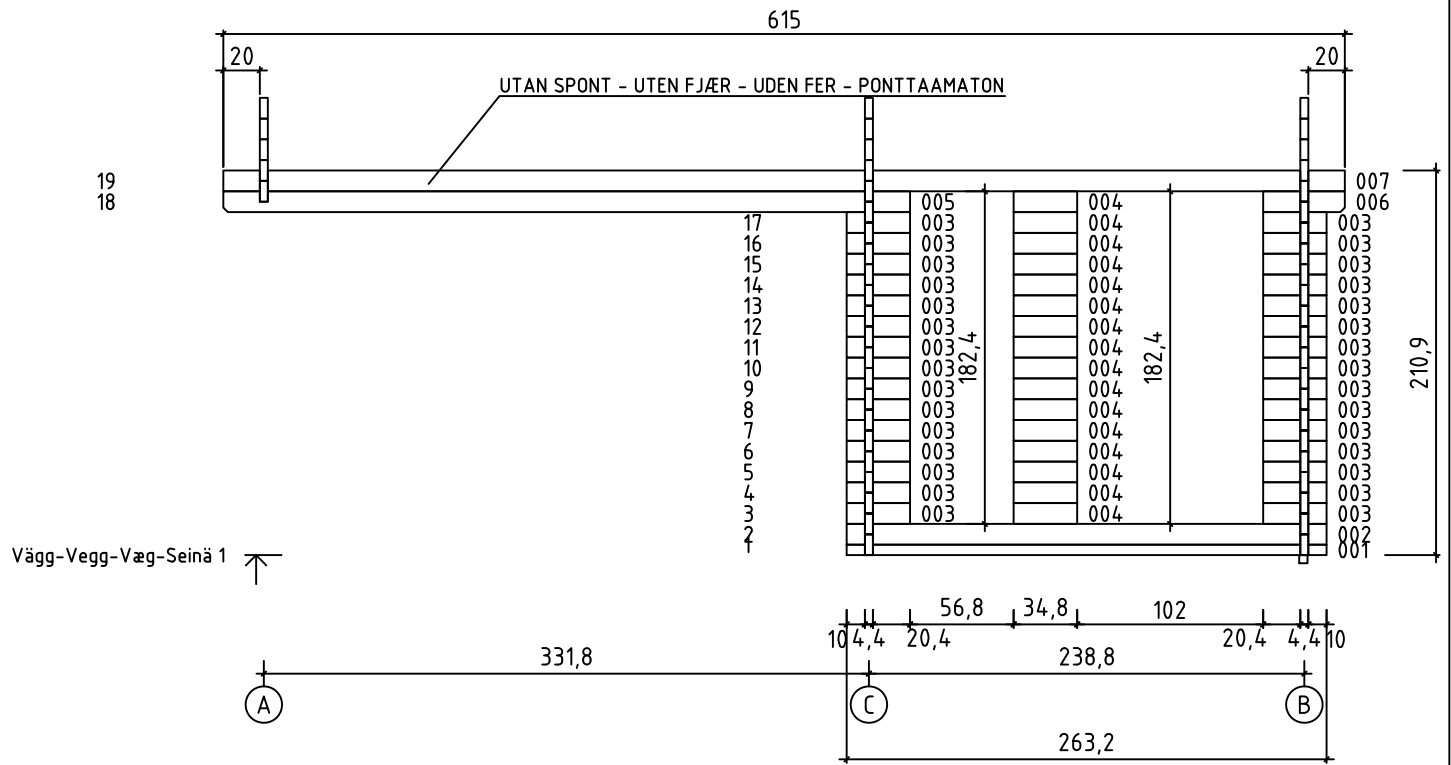


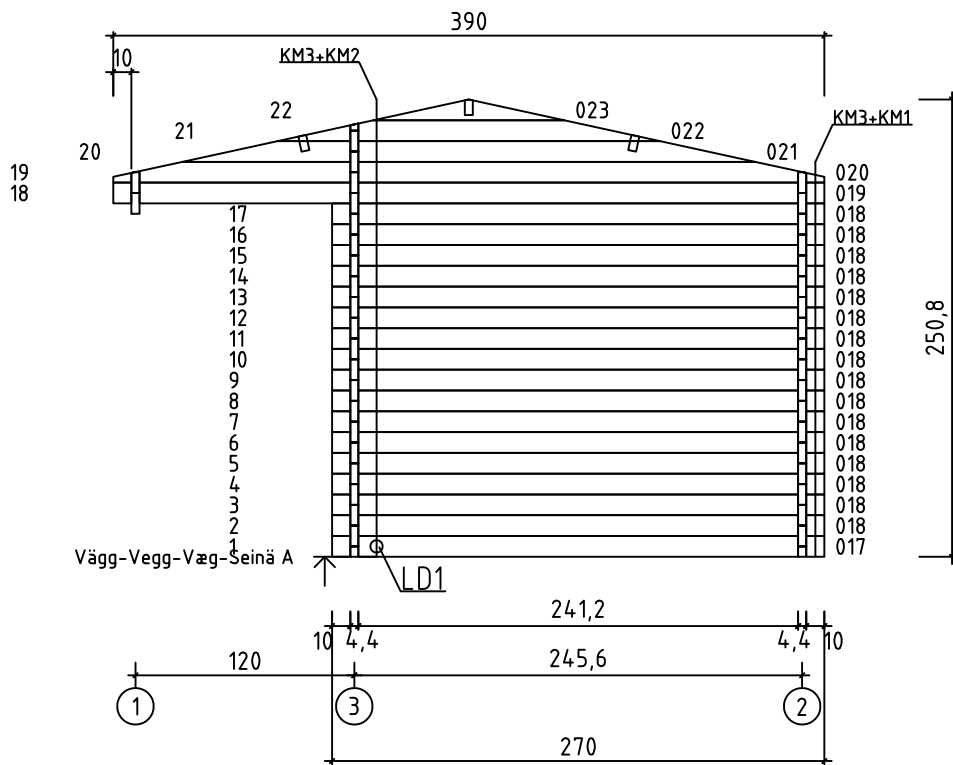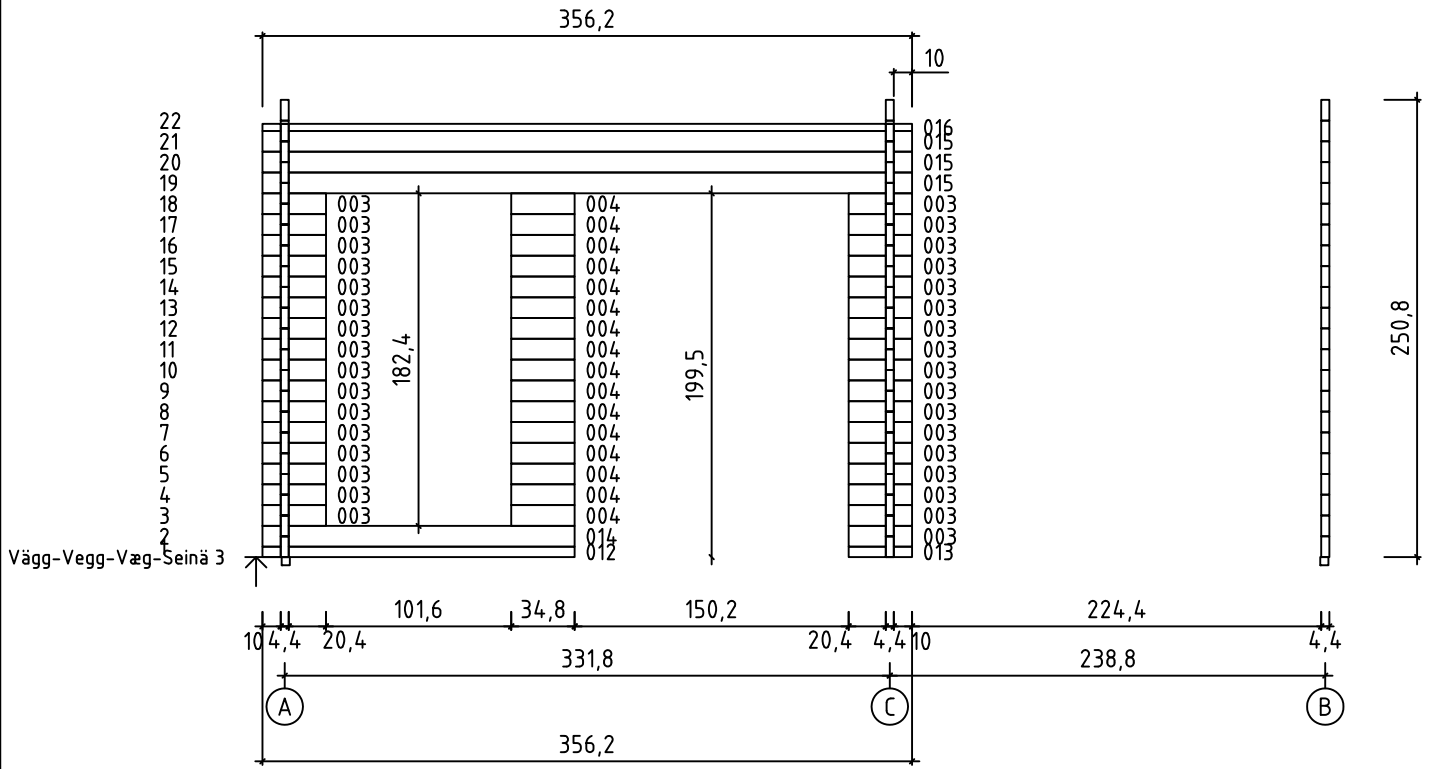








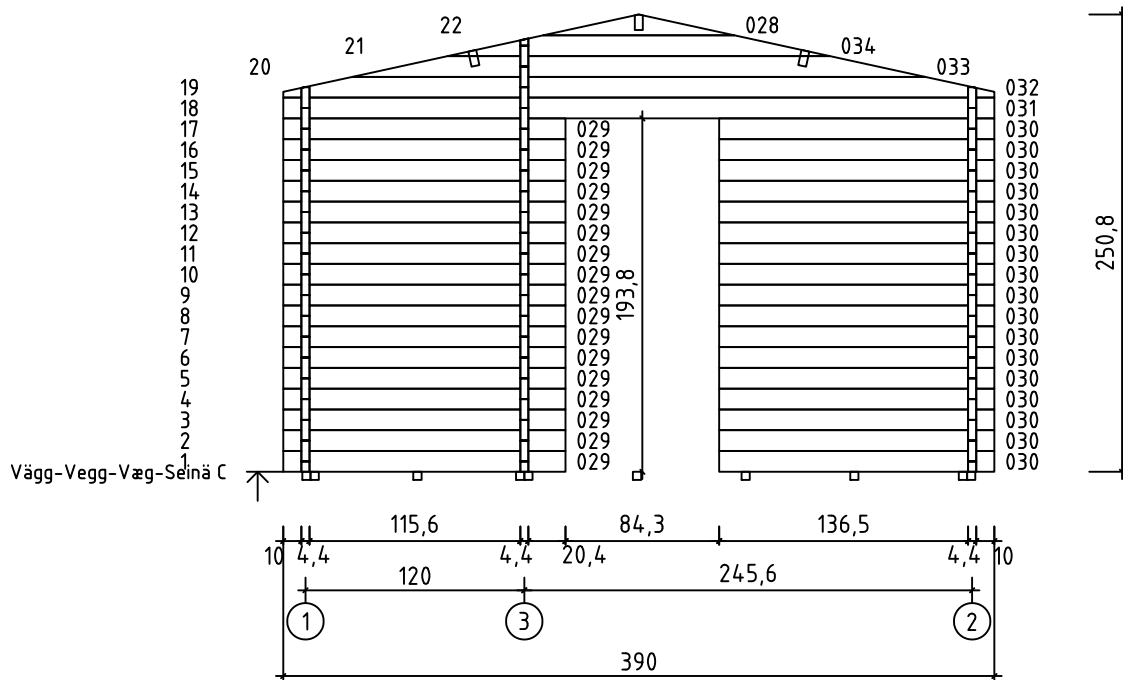
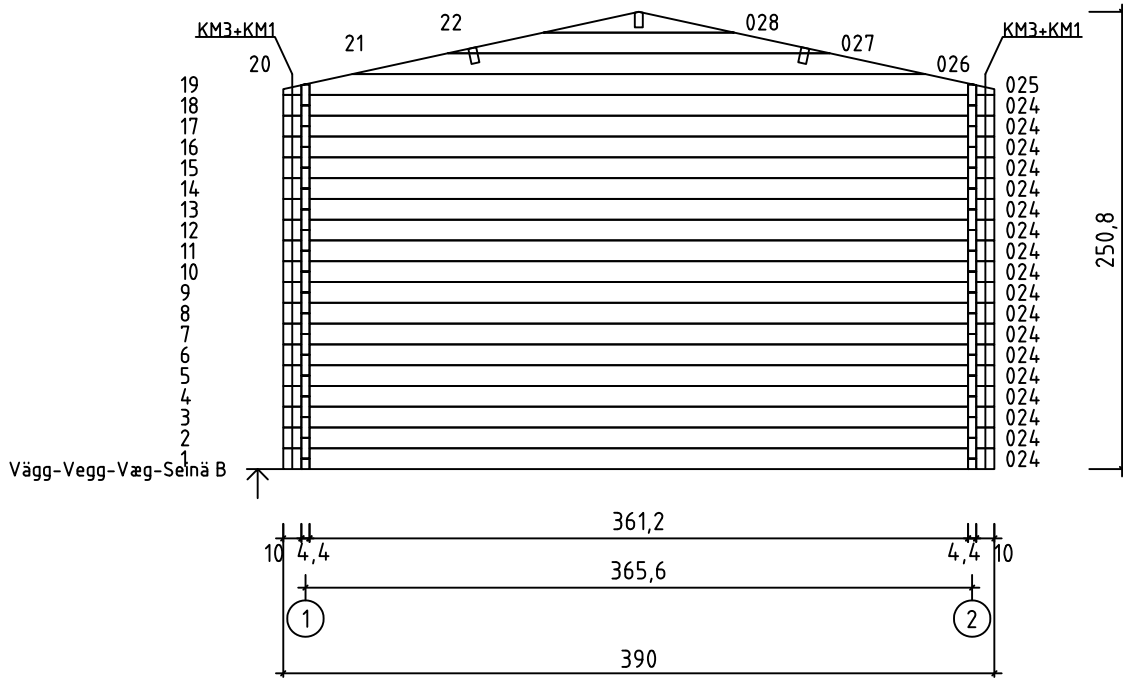

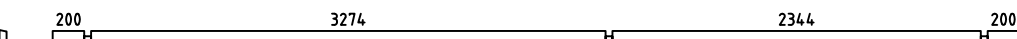
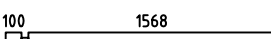
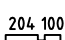
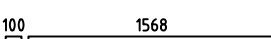
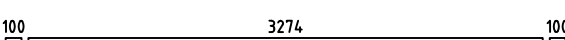
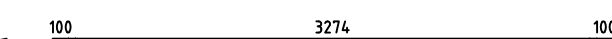
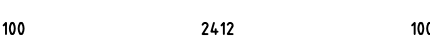
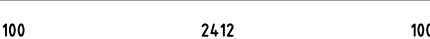

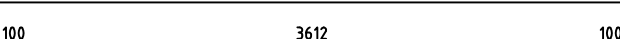
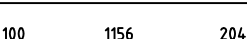
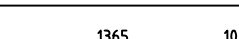
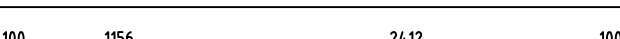
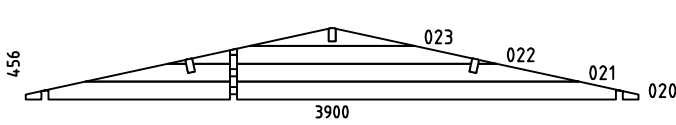


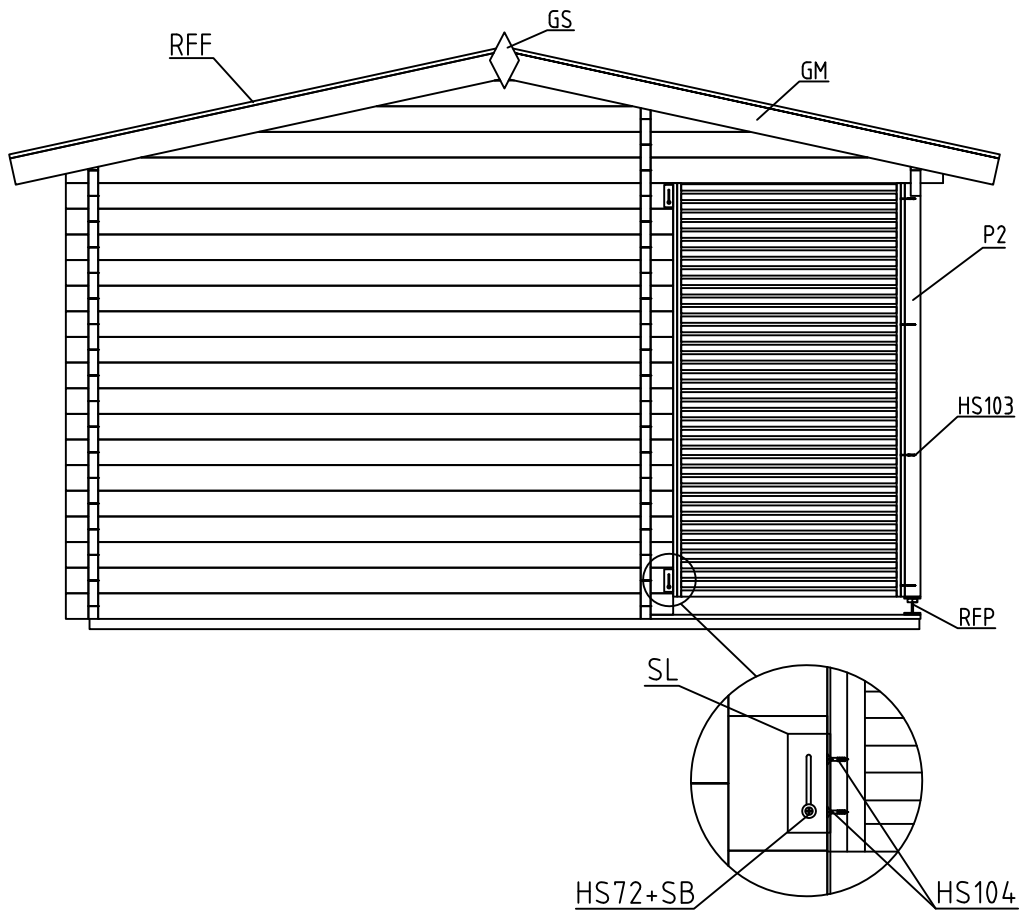

TERRASSRÄCKE - TERRASSEREKKVERK -  
TERRASSEGELÄNDER - TERRASSIKAIDE

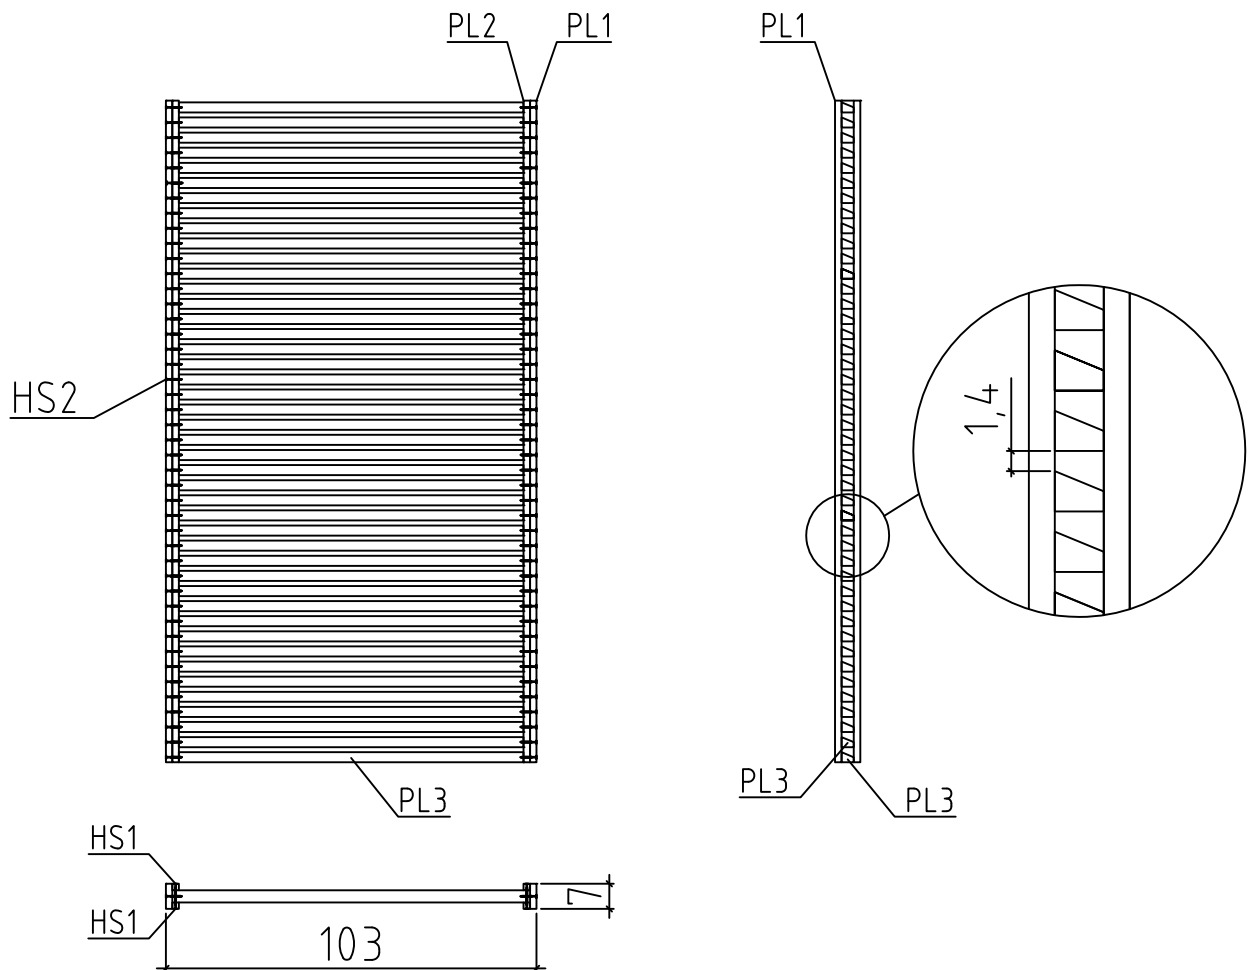

 

 


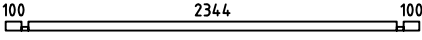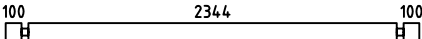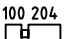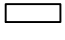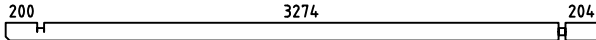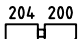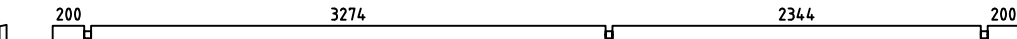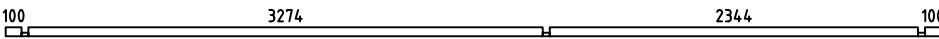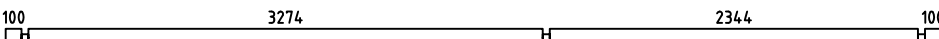



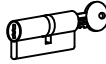
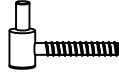

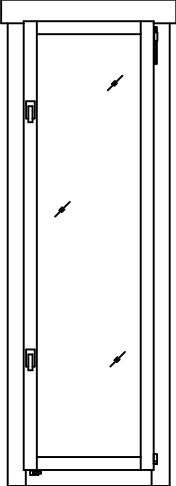







Pos	23.02.2016 Delförteckning - Liste over deler - Stykliste - Osaluettelo Art.Nr. 4419902	9/13	Q.	P (mm)	L (mm)
001			1	44x57	2632
002			1	44x114	2632
003			63	44x114	348
004			32	44x114	348
005			1	44x114	3766
006			1	44x114	448
007			1	44x120	6150
008			1	44x57	5950
009			16	44x114	5950
010			1	44x114	6150
011			1	44x120	6150
012			1	44x57	1712
013			1	44x57	348
014			1	44x114	1712
015			3	44x114	3562
016			1	44x39	3562
017			1	44x114	2700
018			16	44x114	2700
019			1	44x114	3900
024			18	44x114	3900
029			17	44x114	1548
030			17	44x114	1509
031			1	44x114	3900
WA-1			1		

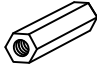Pos	23.02.2016 Delförteckning - Liste over deler - Stykliste - Osaluettelo Art.Nr. 4419902	10/13	Q.	P (mm)	L (mm)
WB-1			1		
WC-1			1		
IAR3	GRUND - GRUNNMUR - FUNDAMENT - PERUSTUS 		10	45x45	5650
IAR1	GRUND - GRUNNMUR - FUNDAMENT - PERUSTUS 		2	45x45	3690
IAR2	GRUND - GRUNNMUR - FUNDAMENT - PERUSTUS 		2	45x45	551
PR1	TÅKASAR - TAKBJELKE - TAGBJÆLKE - KATTO-ORRET 200 3274 2344 200 		1	44x140	6150
A-PR1	TÅKASAR - TAKBJELKE - TAGBJÆLKE - KATTO-ORRET 200 3274 2344 200 		2	44x140	6150
	GOLVBRÄDOR - GULVBORD - GULVBRÆDDER - LATTIALAUDAT 		26	90x18	3608
	GOLVBRÄDOR - GULVBORD - GULVBRÆDDER - LATTIALAUDAT 		37	90x18	2408
	TERRASSBRÄDOR - TERRASSEBORD - TERRASSEBRÆDDER - TERASSILAUTA 		35	90x19	1200
	KATTOLAUTA - TAKBORD - TAGBRÆDDER - TAKBRÆDE 		138	90x18	2200
	GOLVLÄKT - GULVLIST - GULVLISTE - JALKALISTA 			18x18	23.25
RFF	TAKLÄKT - LIST FOR TAKPAPP - TAGPAPLISTE - KATTOHUOPALISTA 		4	18x58	2250
KM1	GÄNGAD STÅNG M10 - GJENGESTANG M10 - <u>GEVINDSTANG M10</u> - KIERRETANKO M10 		3		125
KM2	GÄNGAD STÅNG M10 - GJENGESTANG M10 - <u>GEVINDSTANG M10</u> - KIERRETANKO M10 		1		340
KM3	GÄNGAD STÅNG M10 - GJENGESTANG M10 - <u>GEVINDSTANG M10</u> - KIERRETANKO M10 		4		2000
PL1	LIST TILL TERRASSRÄCKE - LIST FOR TERRASSEREKKVERK - LÆGTE TIL TERRASSEGELÆNDER - TERASSIKAITEEN LISTA 		4	18x18	1839
PL2	LIST TILL TERRASSRÄCKE - LIST FOR TERRASSEREKKVERK - LÆGTE TIL TERRASSEGELÆNDER - TERASSIKAITEEN LISTA 		44	28x34	994
PL3	LIST TILL TERRASSRÄCKE - LIST FOR TERRASSEREKKVERK - LÆGTE TIL TERRASSEGELÆNDER - TERASSIKAITEEN LISTA 		2	18x70	1839
P2	STOLPE - SØYLE - STOLPE - PILARI 		1	70x70	1839
GL	TAKFOTSINKLÄDNAD - SPEILBORD - STERNBRÆT - RÄYSTÄSLAUTA 		4	18x90	3075
	TAKFOT - FORSTERKNING AV TAKFORKANT - TAGKANTSFORSTÆRKNING - RÄYSTÄSLISTA 		4	28x34	3075
	VINDBRÆDE - VINDSKI - VINDSKEDE - KAAPELILAUTA 		4	18x120	2250

Pos	Delförteckning - Liste over deler - Stykliste - Osaluettelo 23.02.2016 Art.Nr. 4419902	11/13	Q.	P (mm)	L (mm)
	HANDTAGSBESLAG FÖR FÖNSTER - VRIDERE TIL VINDUER - VINDUESHÄNDTAG - IKKUNANPAINIKKEET		2		
	BULT FÖR HANDTAGSBESLAG TILL FÖNSTER - BOLT FOR VINDUSVRIDERE - BOLT TIL VINDUESHÄNDTAG - IKKUNANPAINIKKEEN PULTTI		4		
	LOCK FÖR GÄNGSTÄNGHÄL - LÖKK FOR GJENGESTANGHULL - AFDÆKNING FOR GEVINDSTANGSÅBNING - KIERRETANGON AUKON KANSI		1		
	SKARVMUTTER FÖR GÄNGSTÄNG - FORLÆNGELESBOLT FOR GJENGESTANG - FORLÆNGELESMØTRIK TIL GEVINDSTANG - KIERRETANGON PIDENNYSMUTTERI		4		
HS104	SKRUV FÖR BINDBJÄLKE TILL SKJUTVÄGG - SKRUE FOR SKYVEDØRSFESTE - SKRUE TIL SKYDEBESLAG TIL VÆG - SEINAN LIUKUKIINNIKKEEN RUUVI		8	3.5x20	
	SKRUV FÖR GAVELSEGMENT - SKRUE FOR GAVLEDEL - SKRUE TIL GAVLSEGMENT - KORISTEPALAN RUUVI		4	3.5x35	
	SKRUV FÖR STOLPE - SKRUE FOR SØYLE - SKRUE TIL STOLPE - PILARIN RUUVI		2	3.5x50	
	SKRUV FÖR GAVELLÄKT - SKRUE FOR VINDSKI - SKRUE TIL VINDSKEDE - HARJALISTAN RUUVI		24	3.5x50	
HS1	SKRUV FÖR TÄCKLIST - SKRUE FOR DEKKBORD - SKRUE TIL DÆKLISTE - KATEPROFIILIN RUUVI		20	3x30	
	SKRUV FÖR GOLVLÄKT - SKRUE FOR DØRLIST - SKRUE TIL DØRLISTE - OVIILISTAN ASENNUSTRUUVI		5	3x30	
HS103	SKRUV FÖR MONTERING AV TERRASSRÄCKE - SKRUE FOR TERRASSEREKKVERK - SKRUE TIL TERRASSEGELÆNDER - TERASSIKAITEEN KIINITYSRUUVI		4	4.5x80	
	SKRUV FÖR TÄCKLIST - SKRUE FOR DEKKBORD - SKRUE TIL DÆKLISTE - KATEPROFIILIN RUUVI		88	4x40	
	SKRUV FÖR TAKFOTSINKLÄDNAD - SKRUE FOR SPEILBORD - SKRUE TIL STERNBRÆDDER - RÄYSTÄSLAUDAN RUUVI		28	4x40	
	SKRUV FÖR TAKFOTSINKLÄDNAD - SKRUE FOR FORSTERKNING AV TAKFORKANT - SKRUE TIL TAGKANTSFORSTÆRKNING - RÄYSTÄSLAUDAN RUUVI		28	4x40	
	SKRUV FÖR TAKBJÄLKAR - SKRUE FOR TAKBJELKER - SKRUE TIL TAGBJÆLKER - KATTOPALKIN RUUVI		15	5x120	
	SKRUV FÖR GAVELTRIANGEL - SKRUE FOR GAVL - SKRUE TIL GAVL - PÄÄTYKOLMION RUUVI		16	5x120	
	SKRUV FÖR 1. VÄGGREGEL - SKRUE FOR FØRSTE STOKKLAG - SKRUE TIL FØRSTE VÆGBJÆLKE - 1. SEINÄPALKIN RUUVI		11	5x90	
	SKRUV FÖR GRUND - SKRUE FOR GRUNNMUR - SKRUE TIL FUNDAMENT - PERUSTUKSEN RUUVI		39	5x90	
	SKRUV FÖR DÖRRKARM - SKRUE FOR DØRSTOLPE - SKRUE TIL DØRKARM - OVEN KARMIN RUUVI		4	5x90	
HS72	SKRUV FÖR BINDBJÄLKE TILL SKJUTVÄGG - SKRUE FOR SKYVEDØRSFESTE - SKRUE TIL SKYDEBESLAG TIL VÆG - SEINAN LIUKUKIINNIKKEEN RUUVI		2	6x40	
	SKRUV FÖR HÖJDJUSTERING AV POST - SKRUE FOR JUSTERING AV SØYLEHØYDE - SKRUE TIL HØJDEJUSTERING AF STOLPE - TOLPAN KORKEUDENSAÄTÖRUUVI		8	6x50	
	SKRUV FÖR DÖRRTRÖSKEL - SKRUE FOR TERSKEL - SKRUE TIL DØRTRIN - KYNNYKSEN RUUVI		5	4.5x65	
	ZN SPIK FÖR GOLVLÄKT - SINKSTIFT FOR GULVLIST - ZN SØM TIL GULVLISTE - SINKITTY NAULA JALKALISTAN ASENNUKSEEN		48	1.4x40	
	HAMMARKLOSS - HOGGESTABBE - TRÆKLODS TIL HAMRING - NAULAUSKAPPALE		1		
	SLAGMUTTER FÖR GÄNGSTÄNG - DRIVMUTTER FOR GJENGESTANG - DRIVMØTRIK TIL GEVINDSTANG - KIERRETANGON OHJAUSMUTTERI		4		

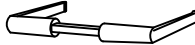Pos	Delförteckning - Liste over deler - Styklister - Osaluettelo Art.Nr. 4419902		12/13	Q.	P (mm)	L (mm)
	MUTTER FÖR GÄNGSTÅNG - MUTTER FOR GJENGESTANG - MØTRIK TIL GEVINDSTANG - KIERRETANGON MUTTERI			4		
	FÖRZINKAD SPIK TILL TERRASS - SINKSPIKER FOR TERRASSE - ZN SØM TIL TERRASSE - SINKITTY TERASSINAULA			210	2.1x50	
	FÖRZINKAD TAKSPIK - SINKSPIKER FOR TAK - ZN SØM TIL TAG - SINKITTY KATTONAULA			472	2x50	
	FÖRZINKAD GOLVSPIK - SINKSPIKER FOR GULV - ZN SØM TIL LOFT - SINKITTY LATTIANAULA			379	2x50	
	FÖRZINKAD SPIK FÖR TAKLÅKT - SINKSPIKER FOR TAKPAPPLIST - ZN SØM TIL TAGPAPPLISTE - KATTOHUOPALISTAN SINKITTY NAULA			24	2x40	
GS	GAVELSEGMENT - GAVLEDEL - GAVLSEGMENT - KORISTEPALA			2		
	PLANBRICKA FÖR GÄNGSTÅNG - STOPPSKIVE FOR GJENGESTANG - SKIVE TIL GEVINDSTANG - KIERRETANGON ALUSLAATTA			4		
SB	PLANBRICKA - STOPPSKIVE FOR SKYVEDØRSFESTE - SKIVE TIL SKYDEBESLAG TIL VÆG - ALUSLAATTA			2		
	BINDBJÄLKE TILL SKJUTVÄGG - SKYVEDØRSFESTE - SKYDEBESLAG TIL VÆG - LIUKUKIINNIKE SEINÄÄN			2		
	HANDTAG FÖR DÖRR - DÖRBESLAG - DÖRHÅNDTAG - OVENPAINIKE			2		
	SATS MED TÄCKBRICKOR FÖR DÖRRLÅS - ET SETT AV DÖRBESLAG - SÆT AF LÅSEDÆKSLER - LUKKOKILPISARJA			2		
	CYLINDER - SYLINDERLÅS - CYLINDERLÅS - SYLINTERILUKKO			2	30x35	
	GÅNGJÄRN FÖR DÖRR - BOLT FOR DÖRHENGSEL - HANSKRUE TIL DÖRHÆNGSEL - OVEN SARANA			6		
RFP	HÖJDJUSTERING AV POST - JUSTERING AV SØYLEHØYDE - HØJDEJUSTERING AF STOLPE - TOLPAN KORKEUDEN SÄÄTÖ			1		
	FÖNSTER - VINDU - VINDUE - IKKUNA 560x1780		AK.1.100.PSP DGP	1		
						

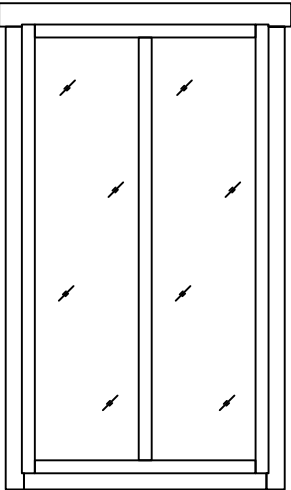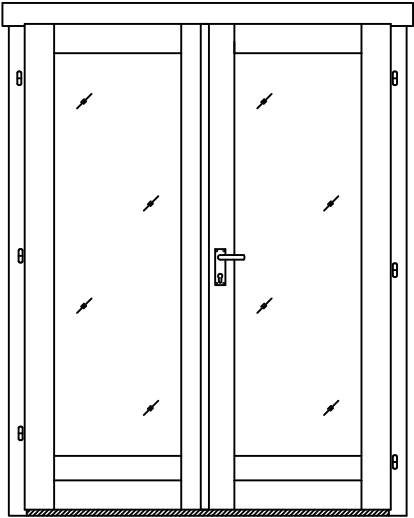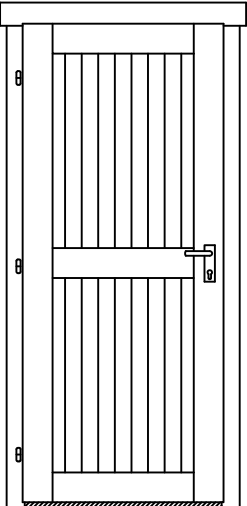Pos	Delförteckning - Liste over deler - Stykliste - Osaluettelo 23.02.2016 Art.Nr. 4419902	13/13	Q.	P (mm)	L (mm)
	FÖNSTER - VINDU - VINDUE - IKKUNA 1010x1780 TAK.1.100.PM0.e DGP 	2			
	DÖRR - DØR - DØR - OVI 1494x1957 TUK.1.100.PVP.MMb DGP 	1			
	DÖRR - DØR - DØR - OVI 835x1900 UL.2.100.IVV.MMd DGP 	1			