

Date rev. Description

House P6546-70 Anna 30m2

Sheet 1

Drawing 3D


Scale

Material 70x135

Date 18.02.2019

Drawer RP

File P6546-70 Anna 30m2 3D.dwg

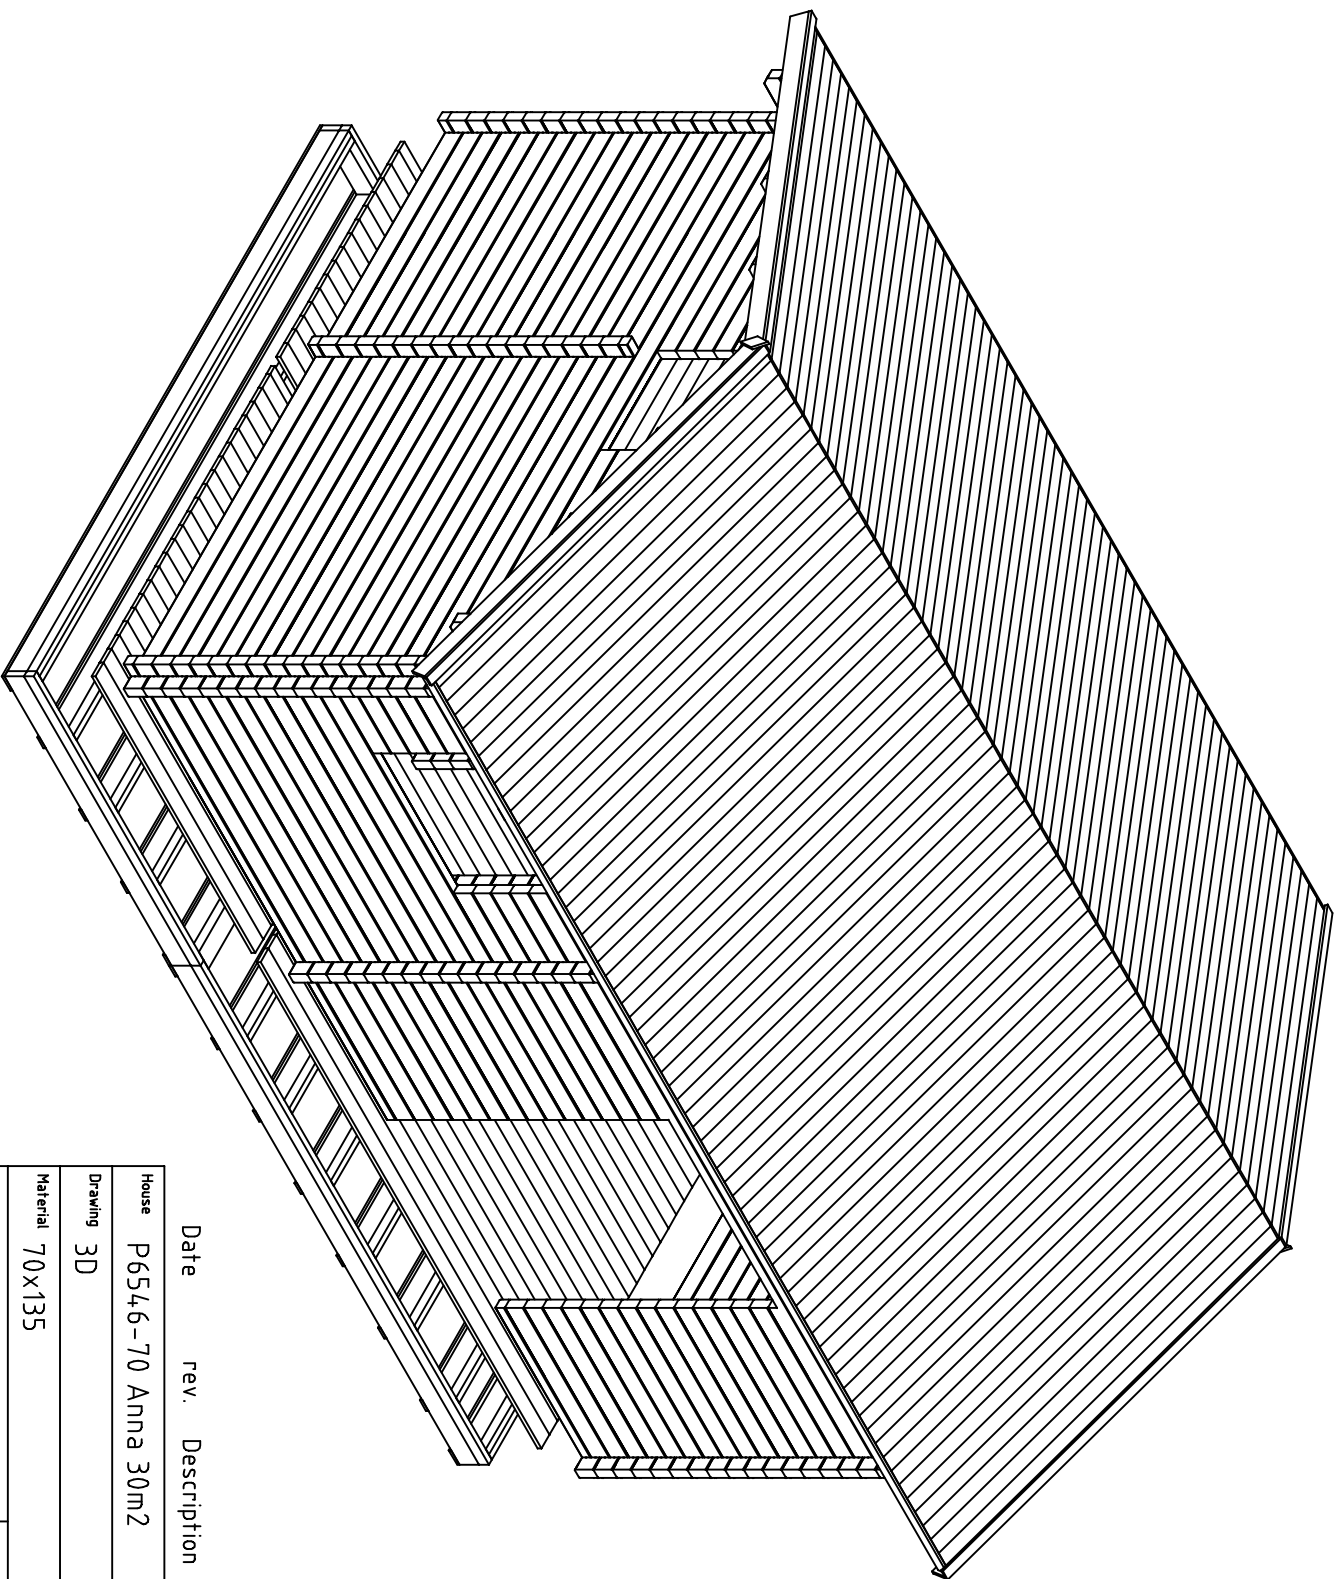

Date rev. Description

House P6546-70 Anna 30m2

Sheet 2

Drawing 3D


Scale

Material 70x135



Date 18.02.2019

Drawer RP

File P6546-70 Anna 30m2 3D.dwg


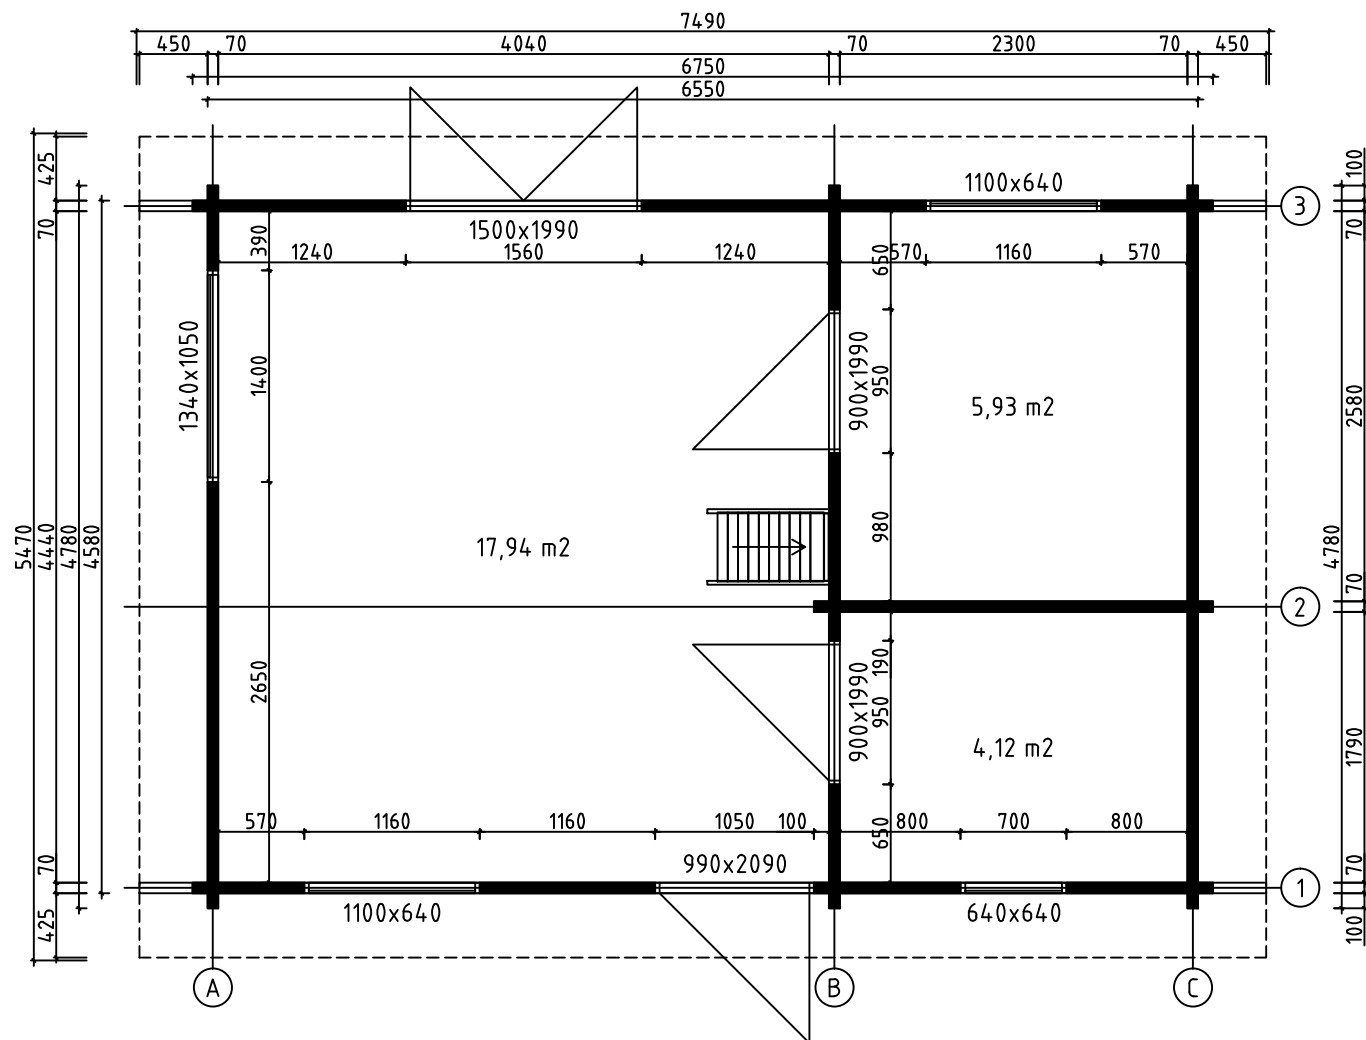


House	P6546-70 Anna 30m2	Sheet	3
Drawing	PLAN-SUUNNITELMA-PLANEN	Scale	1:50
Material	70x135	Date	18.02.2019
Drawer	RP	File	P6546-70 Anna 30m2.dwg

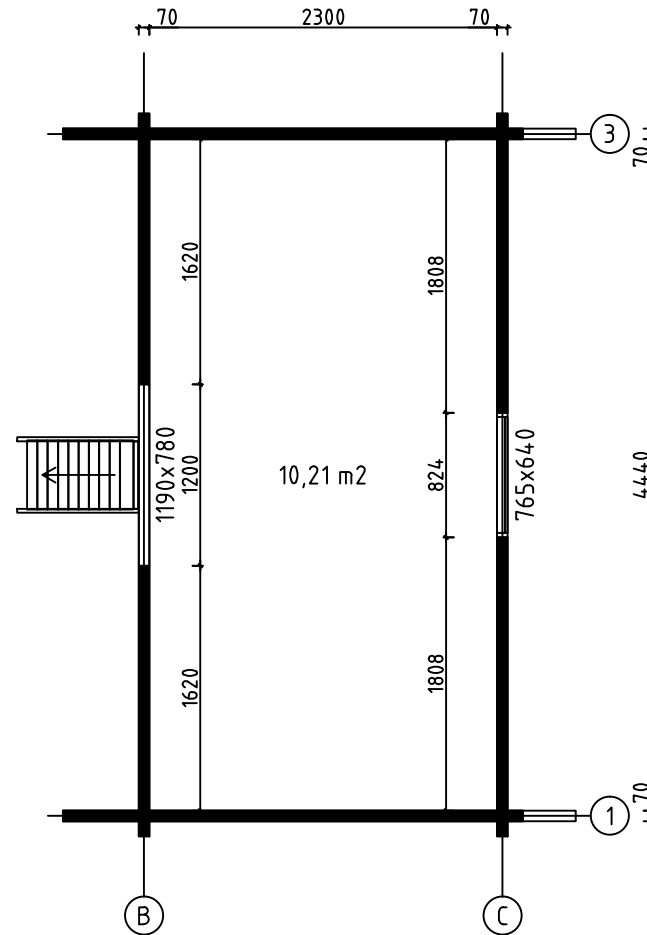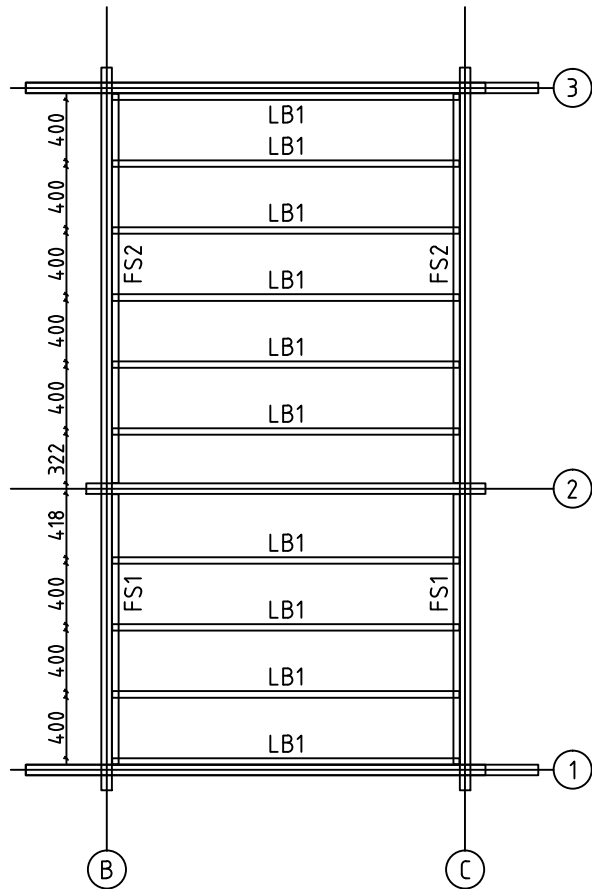


LOFT FLOOR BEAMS - PARVIA LATTIAPALKIT - LOFT GOLVJÄLKAR


House	P6546-70 Anna 30m2	Sheet	4
Drawing	LOFT FLOOR - PARVIA LATTIA - LOFT GOLV	Scale	1:50
Material	43x43, 43x140 70x135	Date	18.02.2019
Drawer	RP	File	P6546-70 Anna 30m2.dwg

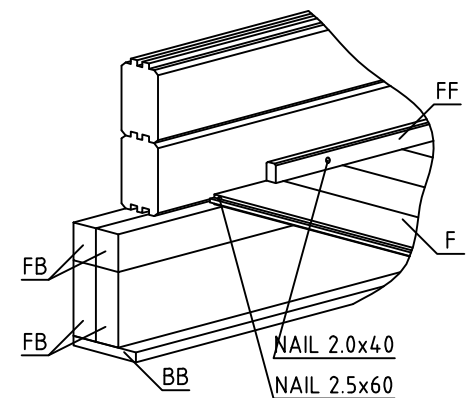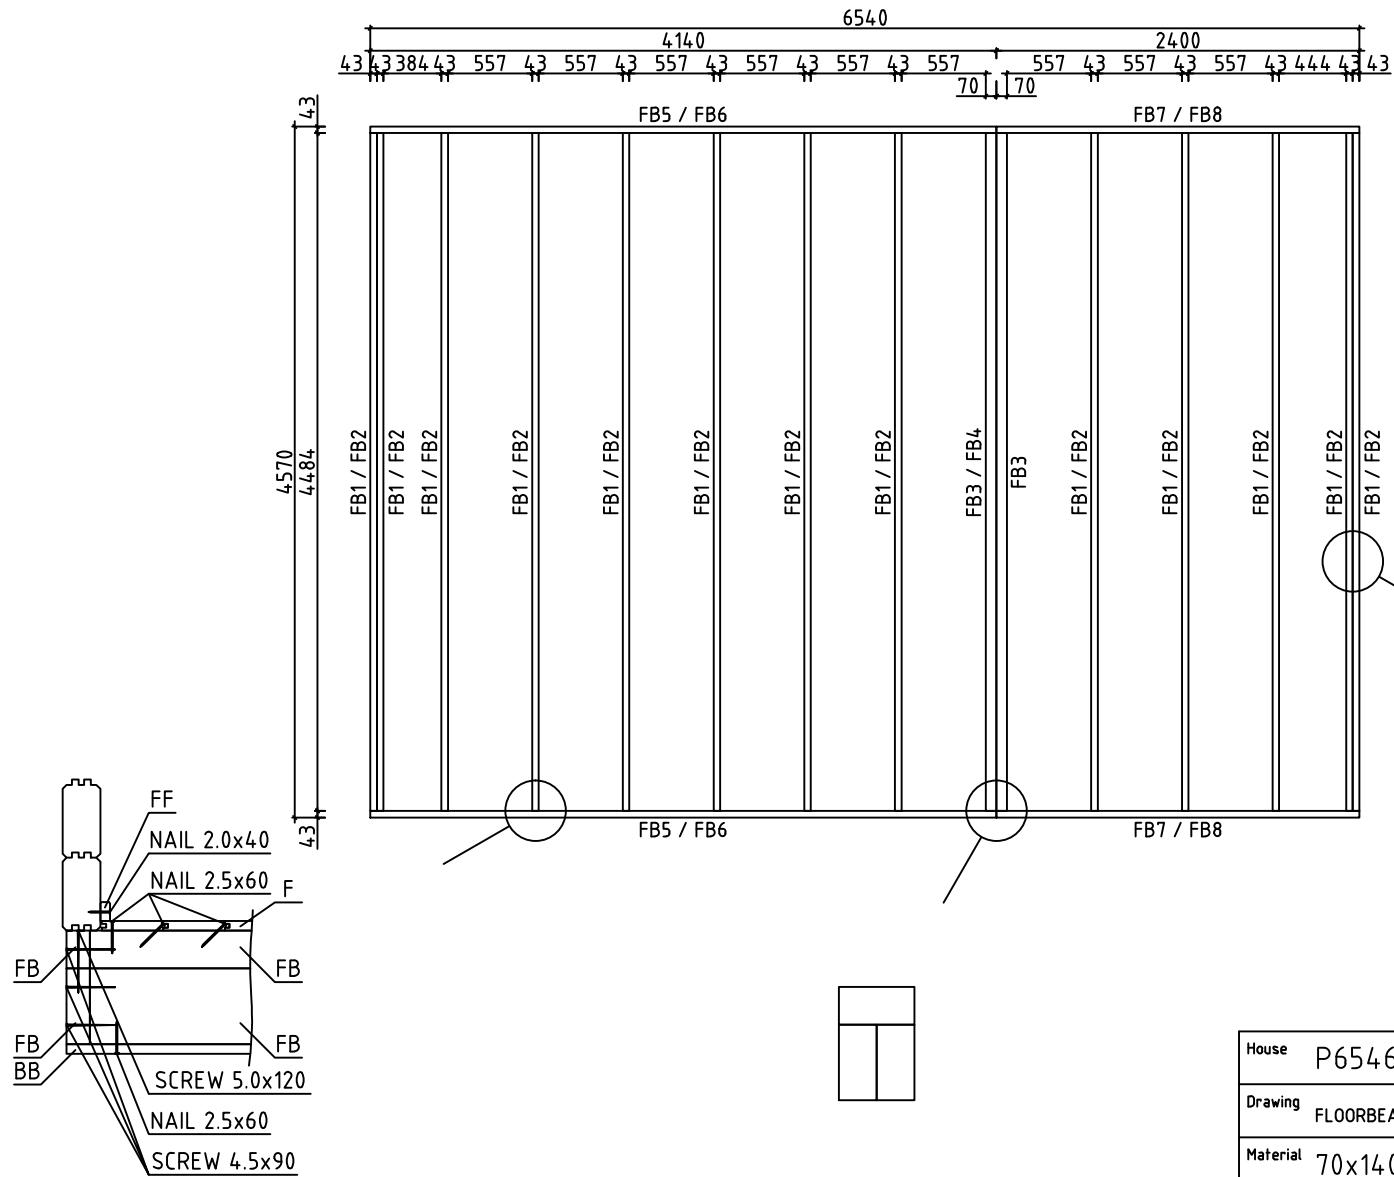

House	P6546-70 Anna 30m2	Sheet	5
Drawing	FLOORBEAMS-LATTIAPALKIT-GOLVBJÄLKAR	Scale	1:50
Material	70x140, 43x140, 43x70	Date	18.02.2019
Drawer	RP	File	P6546-70 Anna 30m2.dwg


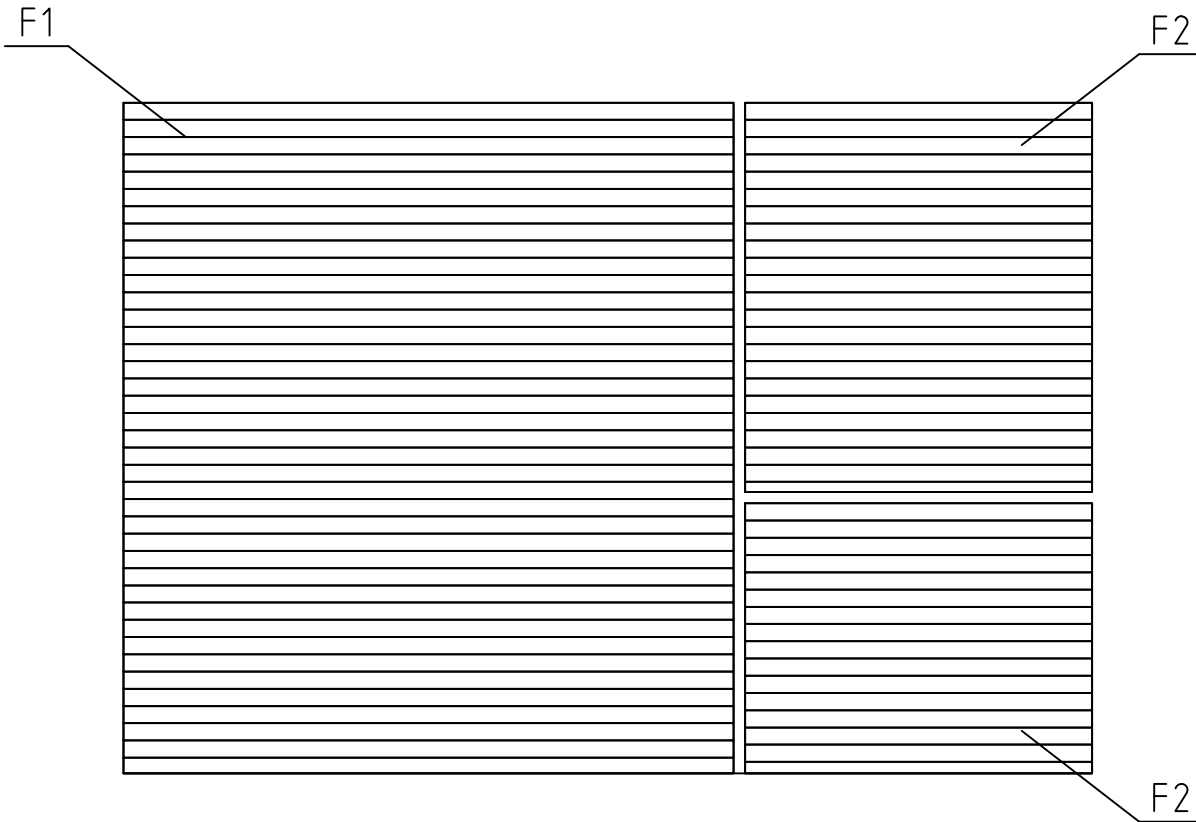


FLOORBOARD-LATTIALAUTA-GOLVBRÄDE


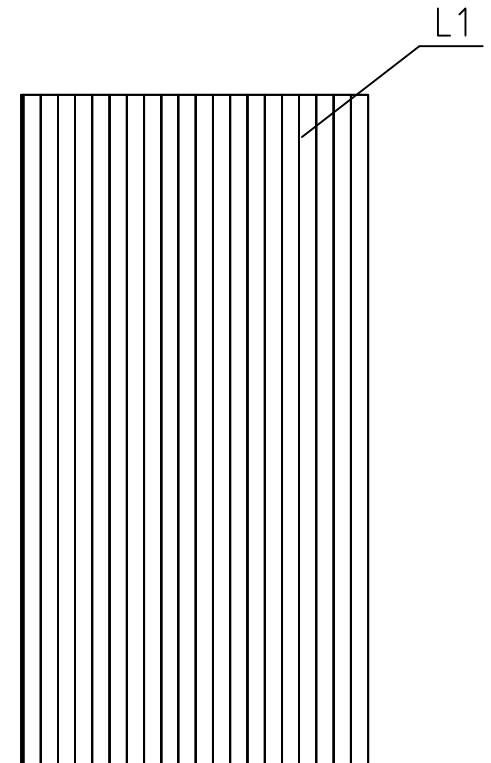


LOFT FLOORBOARD - PARVIA LATTIALATTIA - LOFT GOLVBRÄDE

House	P6546-70 Anna 30m2	Sheet	6
Drawing	FLOORBOARD-LATTIALAUTA-GOLVBRÄDE	Scale	1:50
Material	28x114, 18x114	Date	18.02.2019
Drawer	RP	File	P6546-70 Anna 30m2.dwg

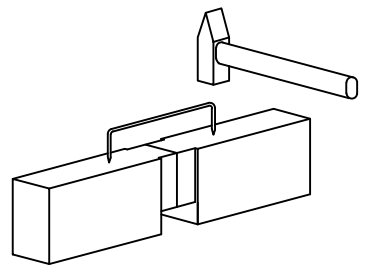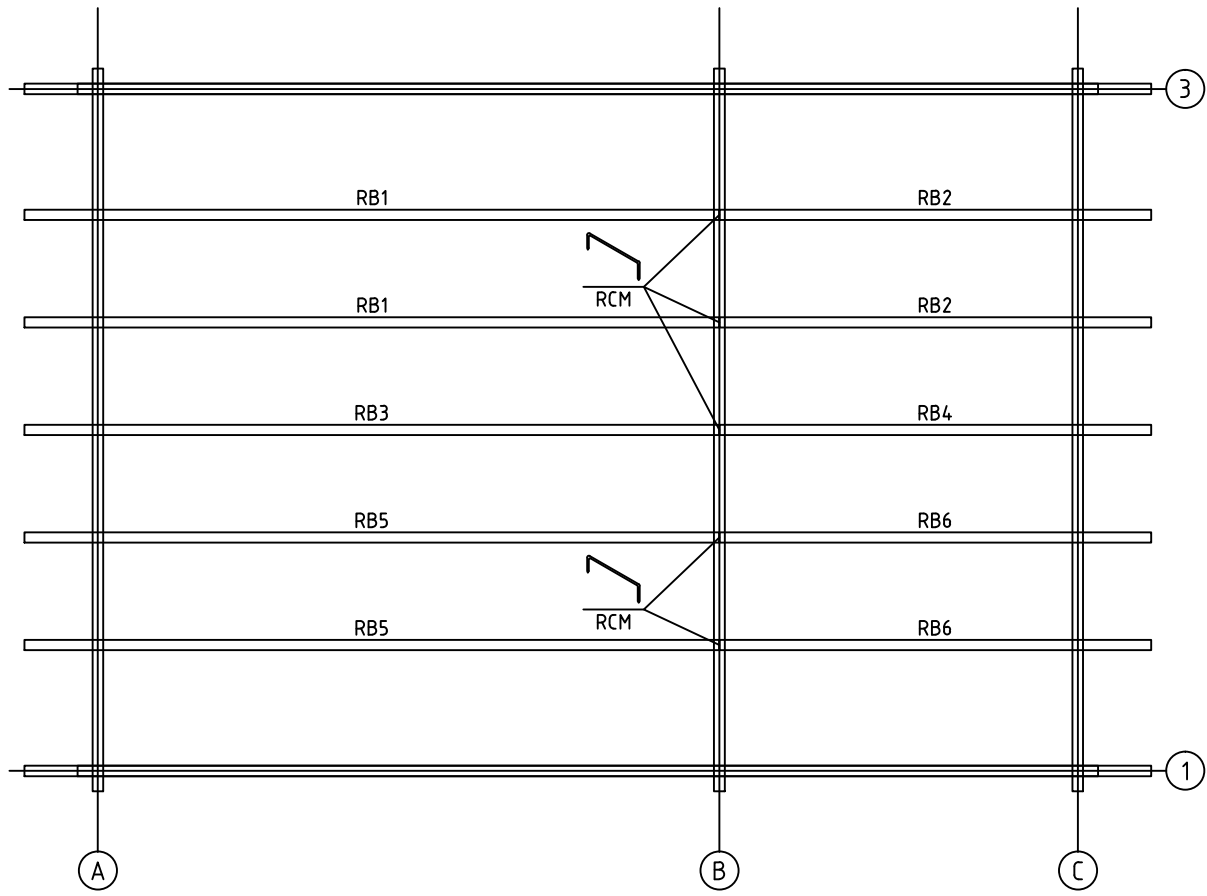


House	P6546-70 Anna 30m2	Sheet	7
Drawing	PURLINS-KATTO-ORRET-TAKÅSAR	Scale	1:50
Material	68x190, 18x90	Date	18.02.2019
Drawer	RP	File	P6546-70 Anna 30m2.dwg

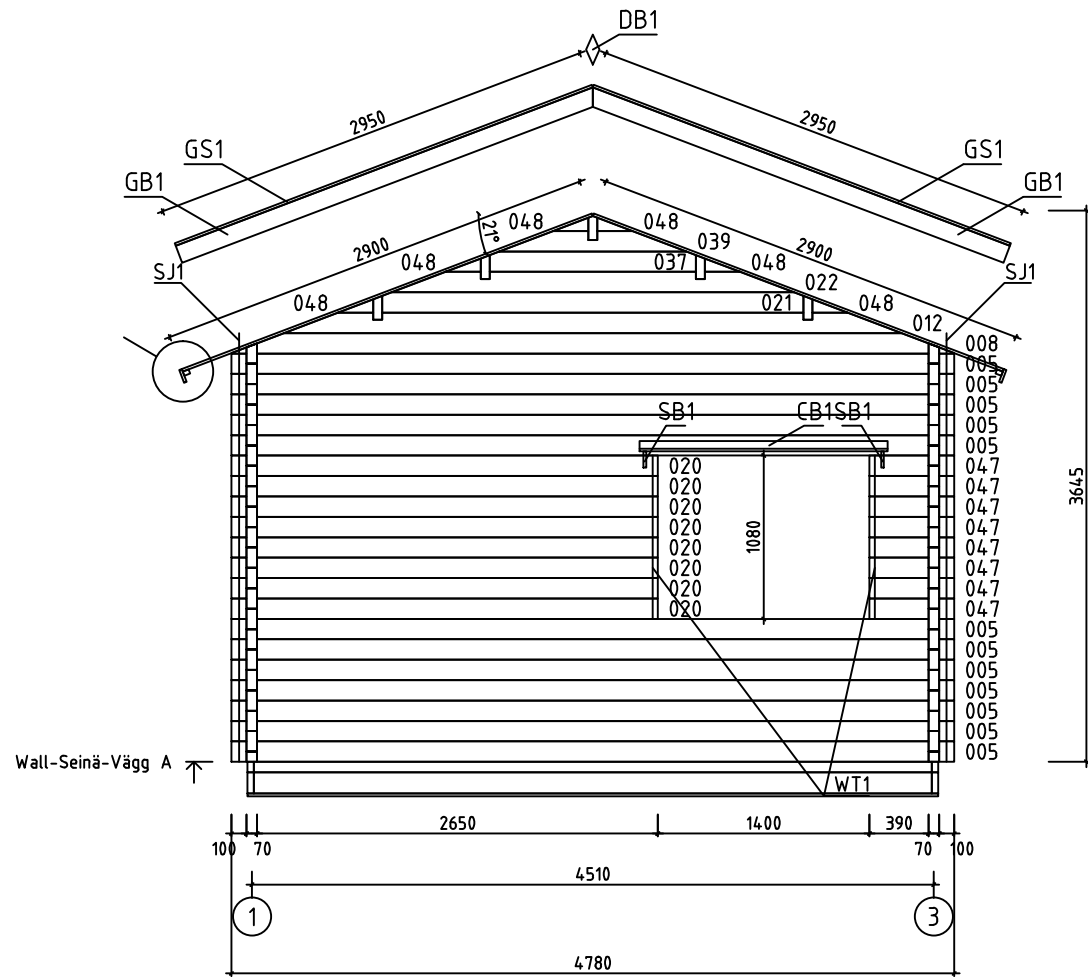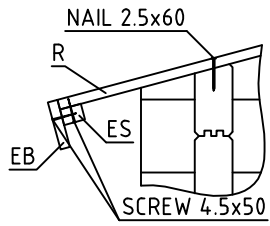


House	P6546-70 Anna 30m2	Sheet	8
Drawing	WALL-SEINÄ-VÄGG A	Scale	1:50
Material	70x135	Date	18.02.2019
Drawer	RP	File	P6546-70 Anna 30m2.dwg




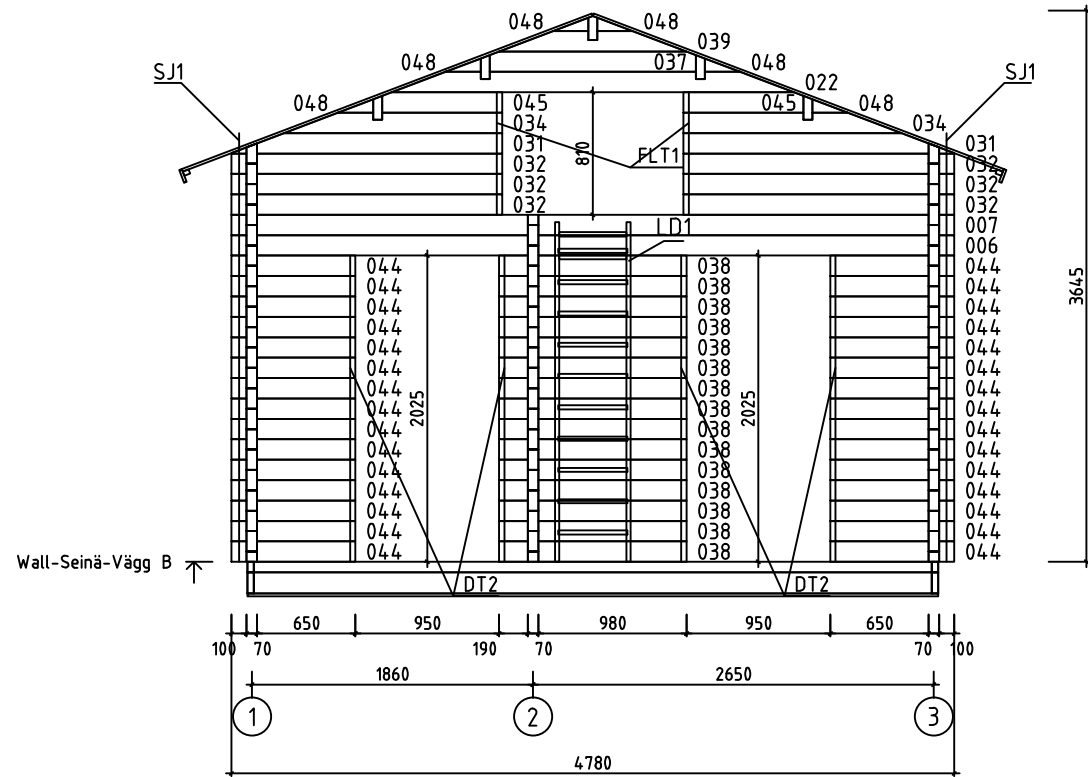



House	P6546-70 Anna 30m2	Sheet	9
Drawing	WALL-SEINÄ-VÄGG B	Scale	1:50
Material	70x135	Date	18.02.2019
Drawer	RP	File	P6546-70 Anna 30m2.dwg

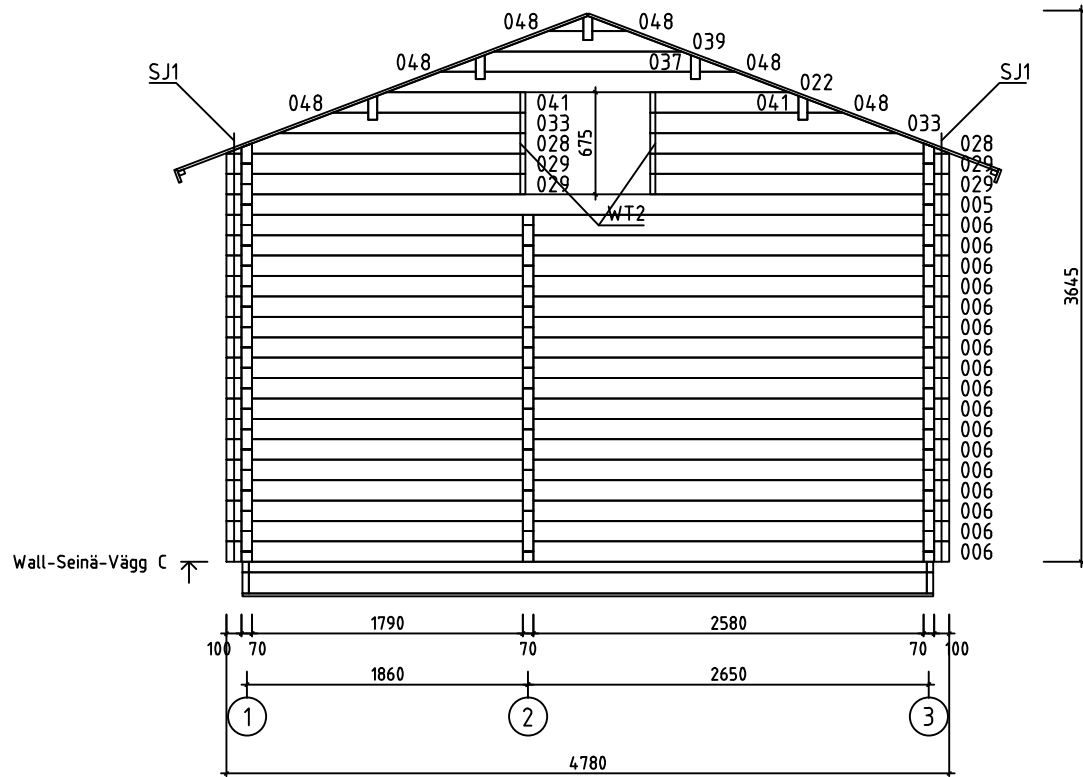



House	P6546-70 Anna 30m2	Sheet	10
Drawing	WALL-SEINÄ-VÄGG C	Scale	1:50
Material	70x135	Date	18.02.2019
Drawer	RP	File	P6546-70 Anna 30m2.dwg

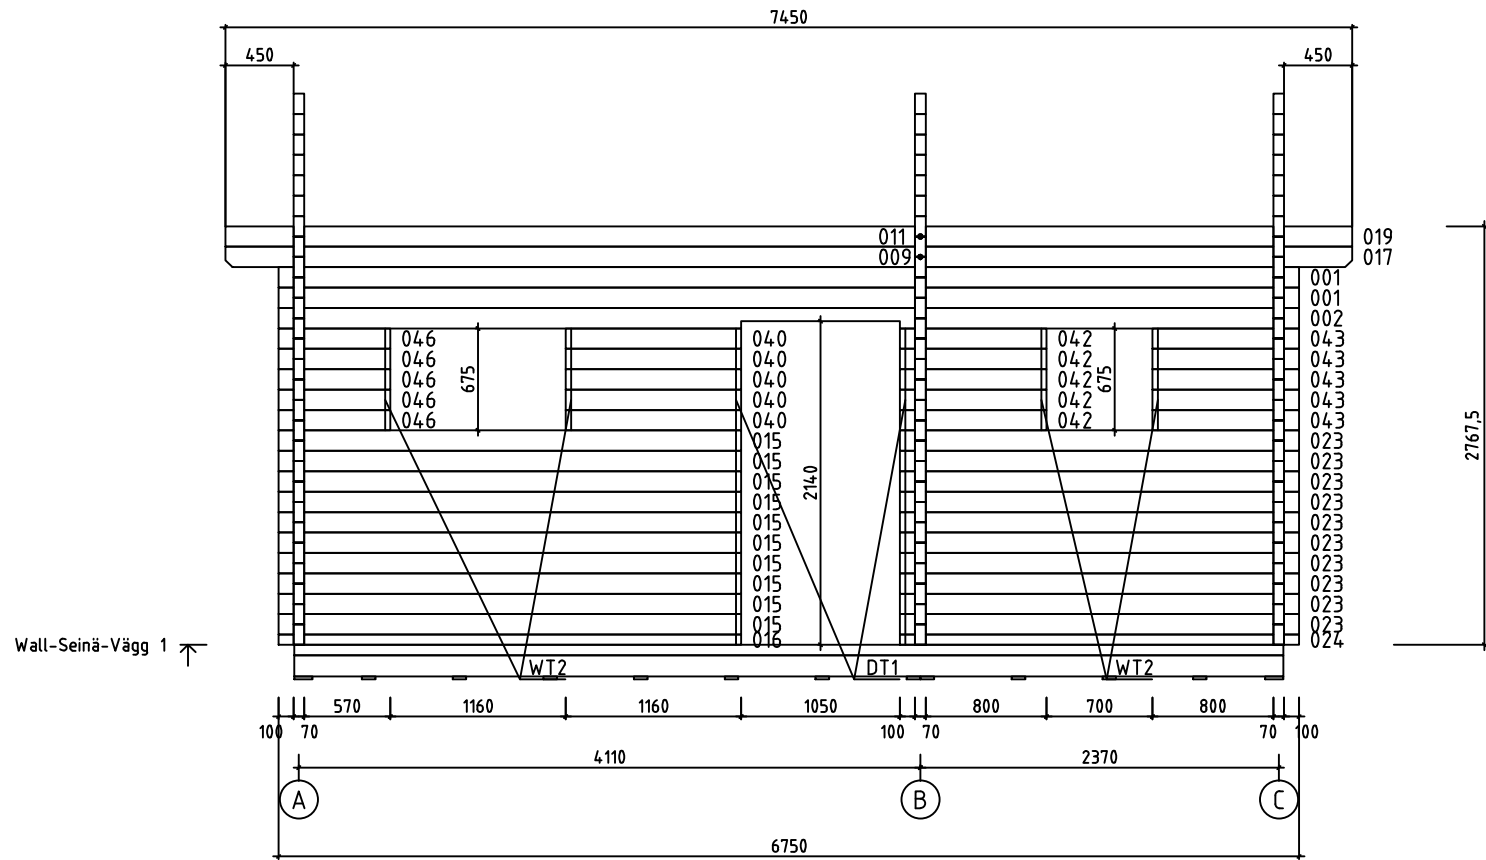


Wall-Seinä-Vägg 1 ↗

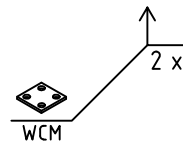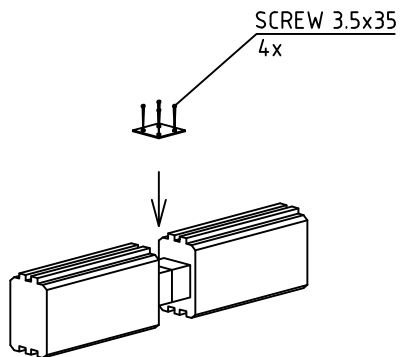








House	P6546-70 Anna 30m2	Sheet	11
Drawing	WALL-SEINÄ-VÄGG 1	Scale	1:50
Material	70x135	Date	18.02.2019
Drawer	RP	File	P6546-70 Anna 30m2.dwg

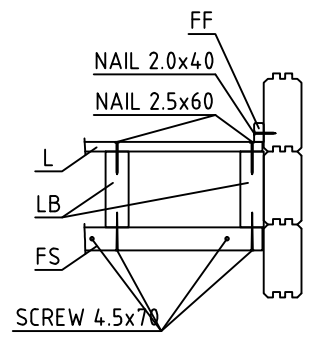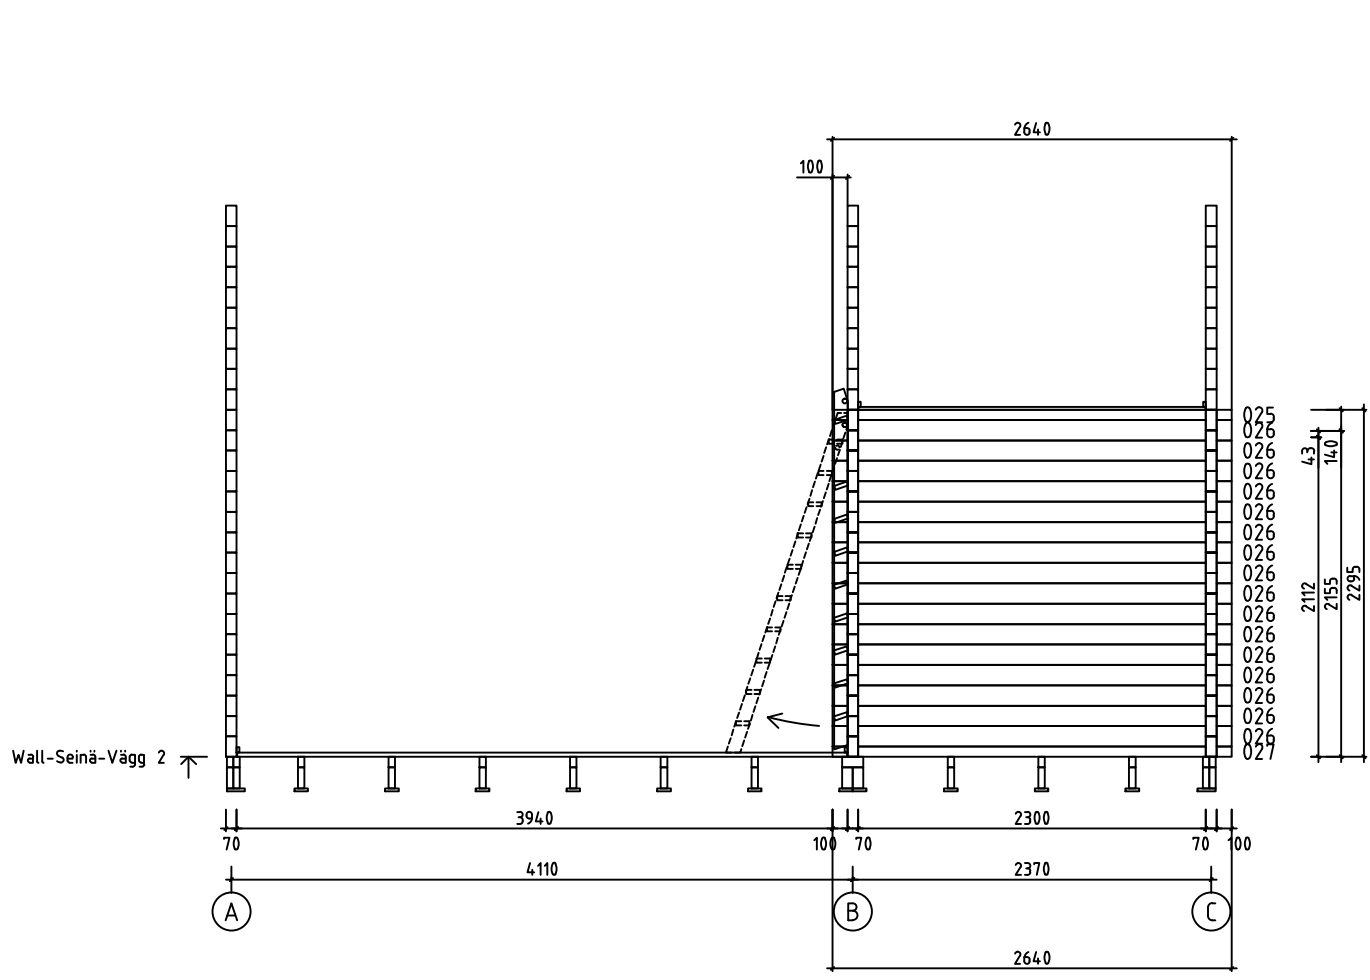


























House	P6546-70 Anna 30m2	Sheet	12
Drawing	WALL-SEINÄ-VÄGG 2	Scale	1:50
Material	70x135	Date	18.02.2019
Drawer	RP	File	P6546-70 Anna 30m2.dwg



















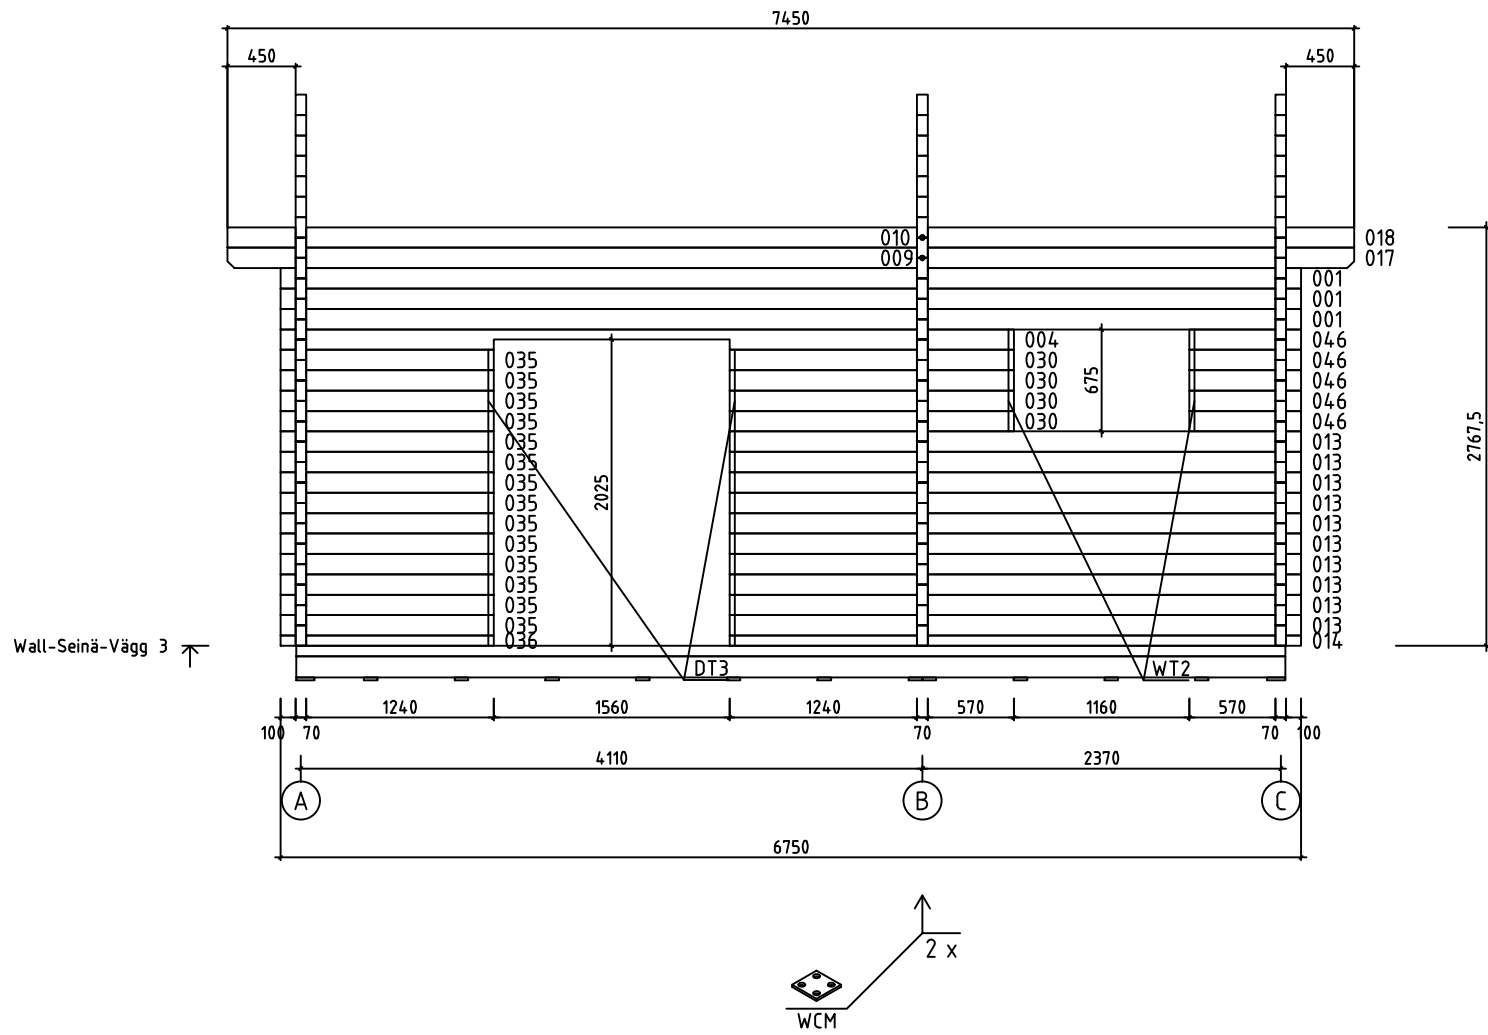


House	P6546-70 Anna 30m2	Sheet	13
Drawing	WALL-SEINÄ-VÄGG 3	Scale	1:50
Material	70x135	Date	18.02.2019
Drawer	RP	File	P6546-70 Anna 30m2.dwg

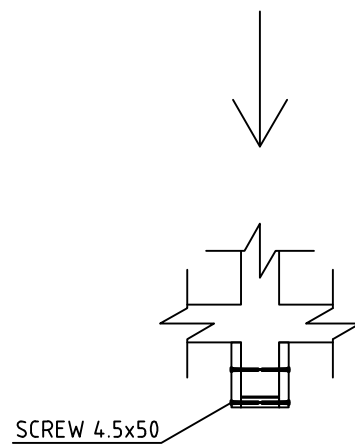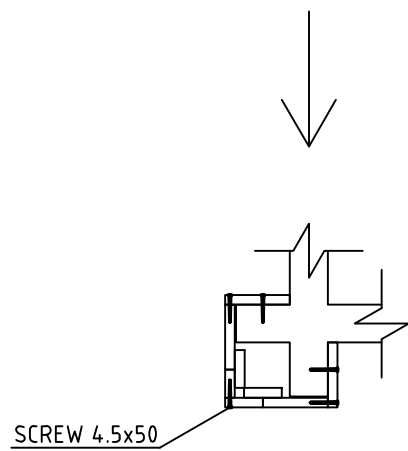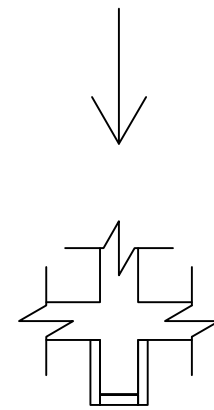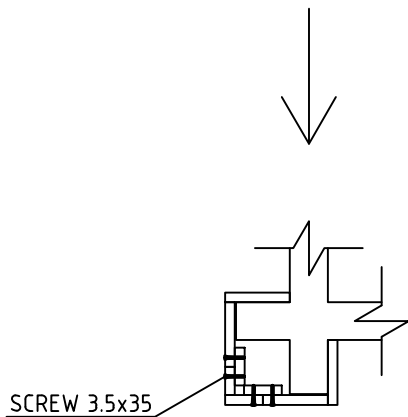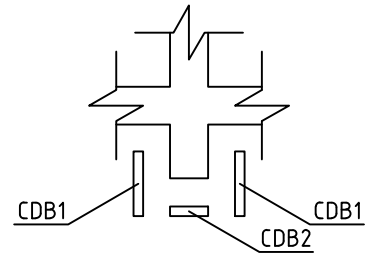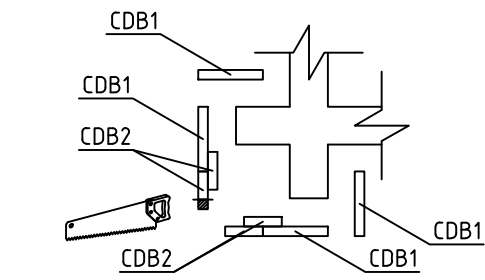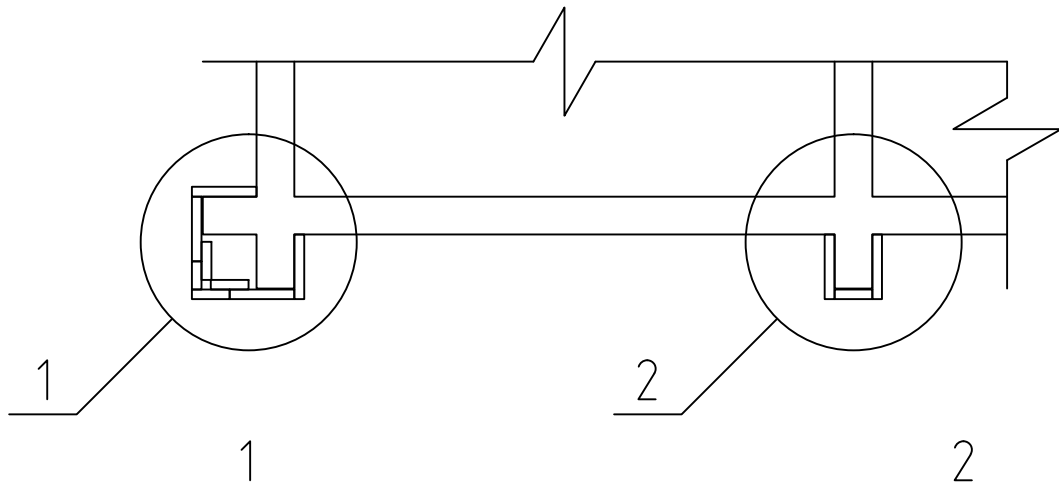
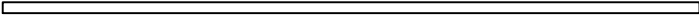
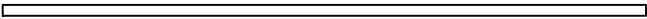


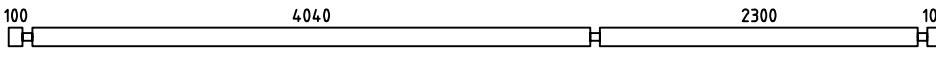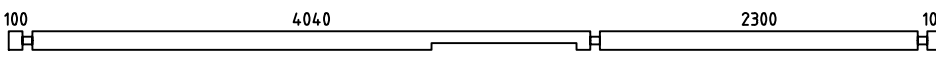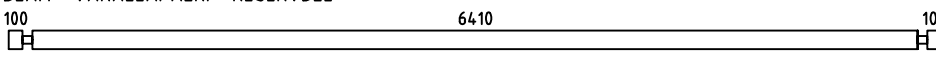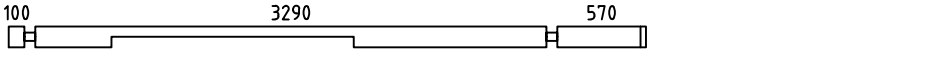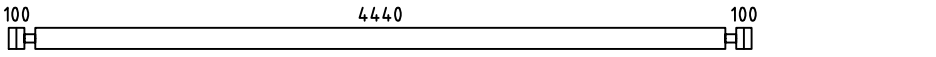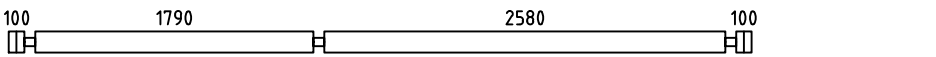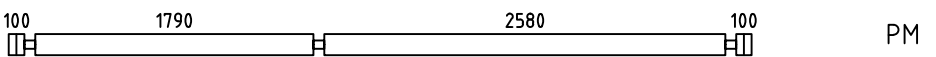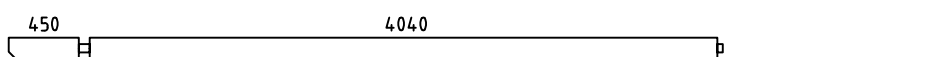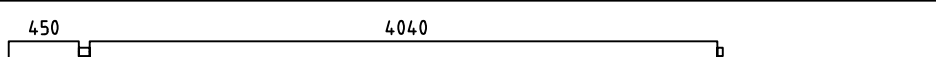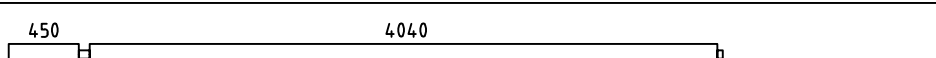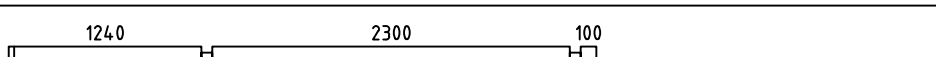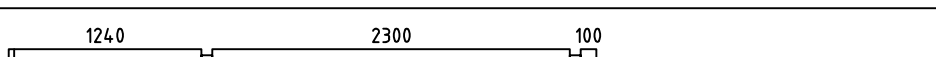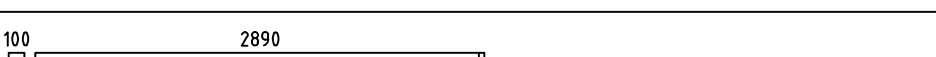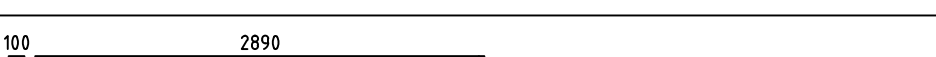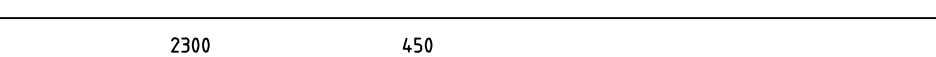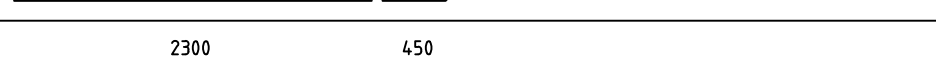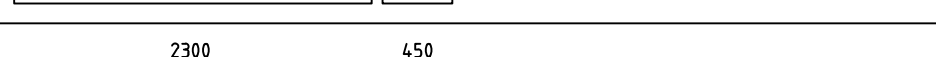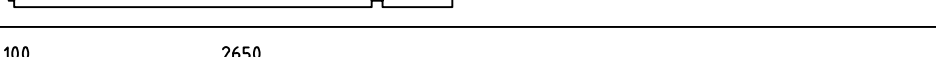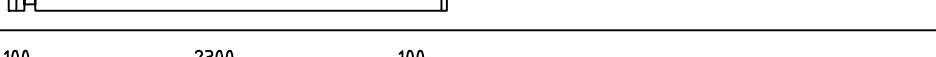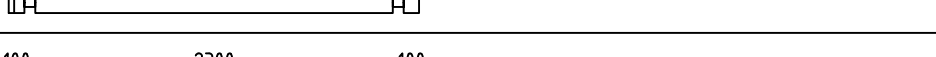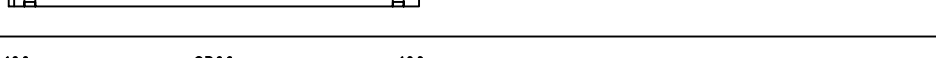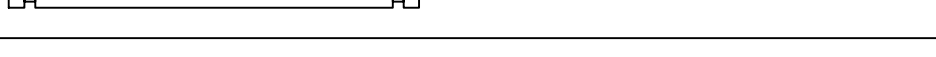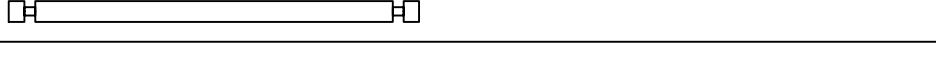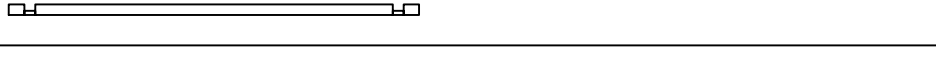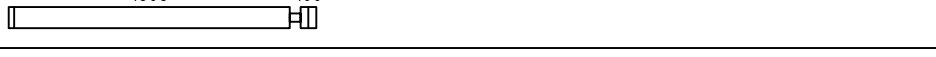


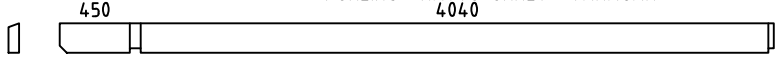
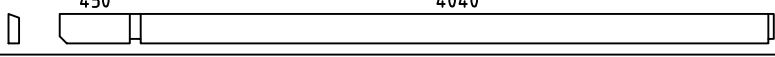
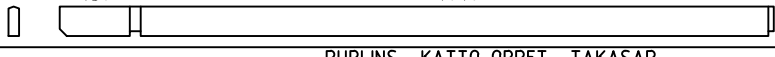
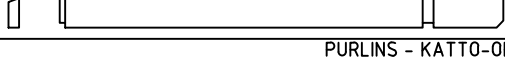
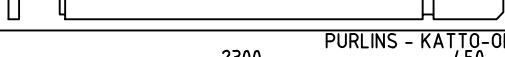


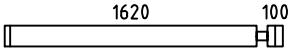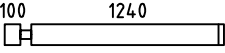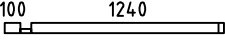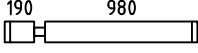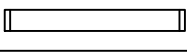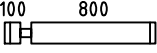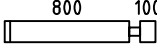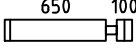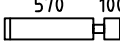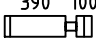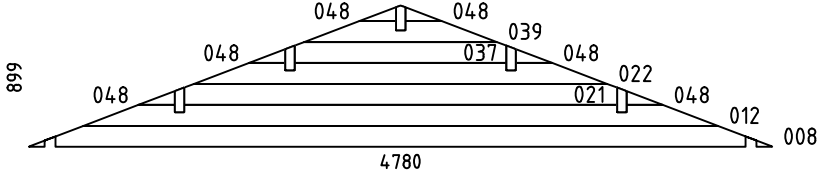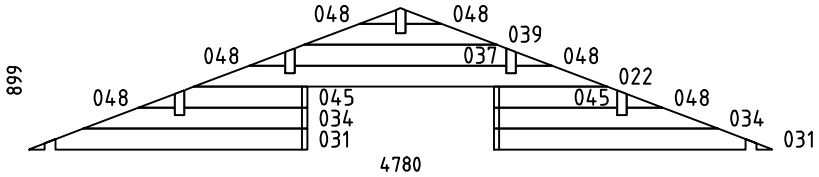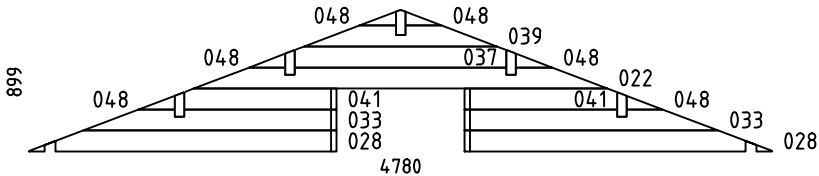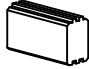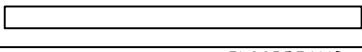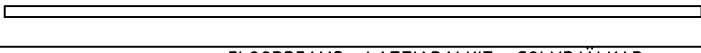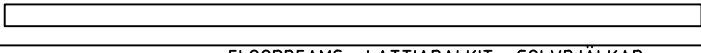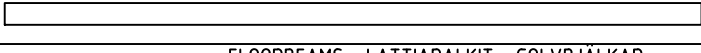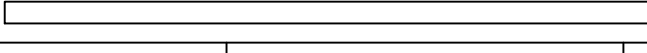














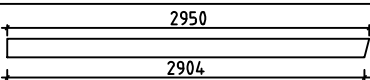






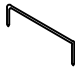





 

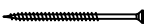
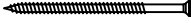

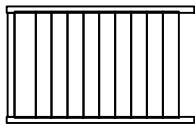
House	P6546-70 Anna 30m2	Sheet	14
Drawing	CORNER DECORATION - HÖRN DEKORATION	Scale	1:50
Material	18x120, 18x70	Date	18.02.2019
Drawer	RP	File	P6546-70 Anna 30m2.dwg





Pos	P6546-70 Anna 30m2	Pcs. St.	Profil(e) (mm)	L (mm)
001		5	70x135	6750
002		1	70x135	6750
003	SPARE BEAM - VARALLAPALKKI - RESERVDEL 	1	70x135	6750
004		1	70x135	4100
005		13	70x135	4780
006		18	70x135	4780
007		PM 1	70x135	4780
009		2	70x135	4595
010		1	70x135	4595
011		1	70x135	4595
013		10	70x135	3780
014		1	70x68	3780
015		10	70x135	3060
016		1	70x68	3060
017		2	70x135	2855
018		1	70x135	2855
019		1	70x135	2855
020		8	70x135	2820
023		10	70x135	2640
024		1	70x68	2640
025		1	70x68	2640
026		16	70x135	2640
027		1	70x68	2640
029		4	70x135	1978
030		4	70x135	1880




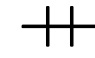
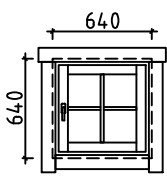
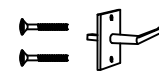

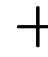
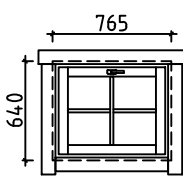
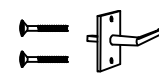
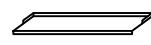
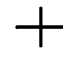
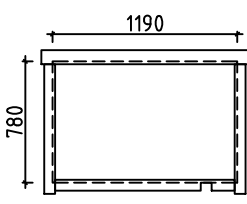
Pos	P6546-70 Anna 30m2	Pcs. St.	Profil(e) (mm)	L (mm)		
032		6	70x135	1790		
035		14	70x135	1410		
036		1	70x68	1410		
038		15	70x135	1240		
040		5	70x135	1160		
042		5	70x135	970		
043		5	70x135	970		
044		30	70x135	820		
046		10	70x135	740		
047		8	70x135	560		
WA-1		1	70x899	4780		
WB-1		1	70x899	4780		
WC-1		1	70x899	4780		
HB	HIT BLOCK-ASENNUSPALKI-SLAG BRÄDA 	2	70x135	300		
LB1	LOFT FLOOR BEAMS-PARVIAPALKIT-LOFTBJÄLKAR 	10	43x140	2295		
FB4	FLOORBEAMS - LATTIAPALKIT - GOLVBJÄLKAR 	1	140x70	4484		
FB3	FLOORBEAMS - LATTIAPALKIT - GOLVBJÄLKAR 	2	70x140	4484		
FB1	FLOORBEAMS - LATTIAPALKIT - GOLVBJÄLKAR 	13	43x140	4484		
FB5	FLOORBEAMS - LATTIAPALKIT - GOLVBJÄLKAR 	2	43x140	4140		
House	P6546-70 Anna 30m2	Material	File	P6546-70 Anna 30m2.dwg	Sheet	16




Pos	P6546-70 Anna 30m2			Pcs. St.	Profil(e) (mm)	L (mm)
FB7	FLOORBEAMS - LATTIAPALKIT - GOLVBJÄLKAR 			2	43x140	2400
FB2	FLOORBEAMS - LATTIAPALKIT - GOLVBJÄLKAR 			13	43x70	4484
FB6	FLOORBEAMS - LATTIAPALKIT - GOLVBJÄLKAR 			2	43x70	4140
FB8	FLOORBEAMS - LATTIAPALKIT - GOLVBJÄLKAR 			2	43x70	2400
BB1	COUNTERFLOOR HOLDING BOARDS - ROSSIPOHJAA KANNATTELEVAT LAUDAT - BRÄDER SOM HALLER TROSSBOTTEN 			2	120x18	4570
BB2	COUNTERFLOOR HOLDING BOARDS - ROSSIPOHJAA KANNATTELEVAT LAUDAT - BRÄDER SOM HALLER TROSSBOTTEN 			11	90x18	4570
FS2	SLEEPING FLOOR SUPPORTING SLAT - PARVIALATTIA TUKILISTA - LOFTGOLVLIST 			2	43x43	2575
FS1	SLEEPING FLOOR SUPPORTING SLAT - PARVIALATTIA TUKILISTA - LOFTGOLVLIST 			2	43x43	1785
RB5	PURLINS - KATTO-ORRET - TAKASAR 			2	68x190	4595
RB1	PURLINS - KATTO-ORRET - TAKASAR 			2	68x190	4595
RB3	PURLINS - KATTO-ORRET - TAKASAR 			1	68x190	4595
RB6	PURLINS - KATTO-ORRET - TAKASAR 			2	68x190	2855
RB2	PURLINS - KATTO-ORRET - TAKASAR 			2	68x190	2855
RB4	PURLINS - KATTO-ORRET - TAKASAR 			1	68x190	2855
F1	FLOORBOARD - LATTIALAUTA - GOLVBRÄDE		114 or-tai-eller 88	39+1 51+1	28x114 28x88	4035
F2	FLOORBOARD - LATTIALAUTA - GOLVBRÄDE		114 or-tai-eller 88	39+1 51+1	28x114 28x88	2295
L1	LOFT BOARD - PARVIALATTIA - LOFTGOLV		114 or-tai-eller 88	21+1 28+1	18x114 18x88	4435
R1	ROOFBOARD - KATTOLAUTA - TAKBRÄDE		114 or-tai-eller 88	132+2 172+2	18x114 18x88	2900
FF1	SKIRTING SLAT - LATTIALISTA - GOLVLIST				18x35	49m
GB1	GABLE BOARD - KAAPELILAUTA - GAVELBRÄDA			4	18x120	2950
GS1	BOARD MATCHING WITH GABLE BOARD - KAAPELILAUTA VASTAVA LAUTA - BRÄDA OVANPÅ GAVELBRÄDA			4	18x70	2950
EB1	EAVE BOARD - RÄYSTÄSLAUTA - TAKFOTBRÄDE			4	18x90	3725
ES1	EAVE SLAT - RÄYSTÄSLISTA - TAKFOTLIST			4	30x40	3725
DB1	DECORATIVE - KORISTE - PRYDNADS			2	18x90	200
CDB1	CORNER DECORATION BOARD - HÖRN DEKORATION BRÄDE			22	18x120	2790
House	P6546-70 Anna 30m2		Material	File	P6546-70 Anna 30m2.dwg	
					Sheet	17

Pos	P6546-70 Anna 30m2		Pcs. St.	Profil(e) (mm)	L (mm)
CDB2	CORNER DECORATION BOARD - HÖRN DEKORATION BRÄDE 		19	18x70	2790
CB1	COVERING BOARD - PEITELAUTA - HYLLBRÄDA 		1	18x120	1640
SB1	SUPPORT BOARD - TUKILAUTA - KONSOL 		2	28x85	80
DT1	DOOR ASSEMBLING PROFILE - VEN ASENNUSPROFIILI - DÖRR MONTERINGSPROFIL 		2	70x43	2060
DT2	DOOR ASSEMBLING PROFILE - VEN ASENNUSPROFIILI - DÖRR MONTERINGSPROFIL 		4	70x43	1990
DT3	DOOR ASSEMBLING PROFILE - VEN ASENNUSPROFIILI - DÖRR MONTERINGSPROFIL 		2	70x43	1930
WT1	WINDOW ASSEMBLING PROFILE - IKKUNA ASENNUSPROFIILI - FÖNSTER MONTERINGSPROFIL 		2	70x43	1050
WT2	WINDOW ASSEMBLING PROFILE - IKKUNA ASENNUSPROFIILI - FÖNSTER MONTERINGSPROFIL 		8	70x43	640
FLT1	ASSEMBLING PROFILE-ASENNUSPROFIILI-MONTERINGSPROFIL 		2	18x25	780
SJ1	SCREW JOINT - KIERRETANKO - GÄNGSTAPP 		6	M10	2750
RCM	ROOFBEAMS CONNECTING METAL - METALL FÖR SAMMANFOGNING AV TAKASAR - KATTO-ORRE YHTEENLITYSMETALLT 		5	∅6.0	200
WCM	WALLBEAMS CONNECTING METAL - METALLPLATTA FÖR SAMMANFOGNING AV VÄGGEN BALKAR - SEINÄPALKKEJA METALLISET YHTEENLIITYMISLAATAT 		4	50	50
	NUT-MUTTERI-NÖT FOR-VARTEN-FÖR SJ1 		6	M10	
	NAILS-NAULAT-SPIKAR FOR-VARTEN-FÖR FF1 		110	∅2.0	40
	NAILS-NAULAT-SPIKAR FOR-VARTEN-FÖR F1, F2, L1, R1, BB1, BB2 		1700	∅2.5	60
	SCREWS-RUUVIT-SKRUVAR FOR-VARTEN-FÖR WCM, CDB2 		100	∅3.5	35
	SCREWS-RUUVIT-SKRUVAR FOR-VARTEN-FÖR GB1, GS1, EB1, ES1, DB1, CB, CDB1 		320	∅4.5	50
	SCREWS-RUUVIT-SKRUVAR FOR-VARTEN-FÖR FS1, FS2, LB1, SB 		50	∅4.5	70
	SCREWS-RUUVIT-SKRUVAR 014, 016, 024, 025, 027, 036 FOR-VARTEN-FÖR FB1, FB2, FB3, FB4, FB5, FB6, FB7, FB8 		80	∅4.5	90
	SCREWS-RUUVIT-SKRUVAR FOR-VARTEN-FÖR FB2, FB4, FB6, FB8 		60	∅5.0	120
	SCREWS-RUUVIT-SKRUVAR FOR-VARTEN-FÖR RB1, RB2, RB3, RB4, RB5, RB6 		20	∅6.0	160
LD1	LADDER-TIKAPUUT-STEGE 		1	500	2385
House	P6546-70 Anna 30m2	Material	File	P6546-70 Anna 30m2.dwg	Sheet 18

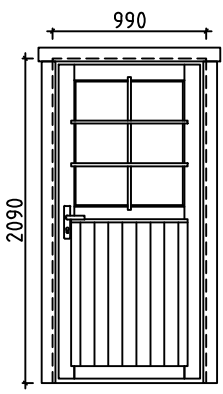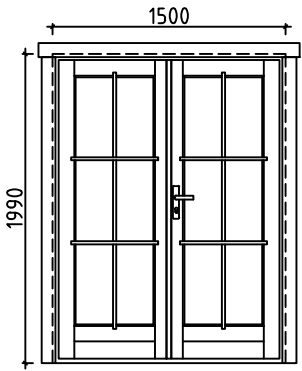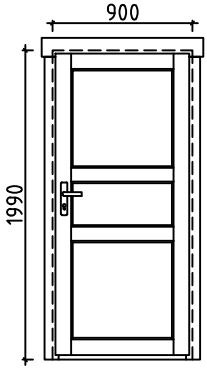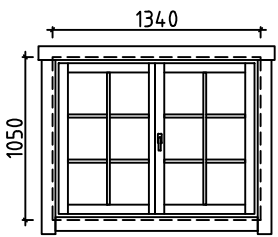Pos	P6546-70 Anna 30m2	Pcs. St.	Profil(e) (mm)	L (mm)		
D1	DOOR-OVI-DÖRR (right-oikea-höger) ORT_ST 	P 1 1 1 1	990	2090		
D2	DOOR-OVI-DÖRR (right-oikea-höger) ORT_ST 	P 1 1 2	1500	1990		
D3	DOOR-OVI-DÖRR (1x right-oikea-höger; 1x left-jäljellä-vänster) AST 	P+V 2 2	900	1990		
W1	WINDOW-IKKUNAN-FÖNSTER (right-oikea-höger) ORT_ST 	P 1 1 2	1340	1050		
House	P6546-70 Anna 30m2	Material	File	P6546-70 Anna 30m2.dwg	Sheet	19

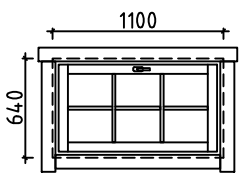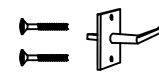Pos	P6546-70 Anna 30m2	Pcs. St.	Profil(e) (mm)	L (mm)
W2	WINDOW-IKKUNAN-FÖNSTER ORT_ST_SU 	P 2 2 2 2	  	1100 640
W3	WINDOW-IKKUNAN-FÖNSTER (right-oikea-höger) ORT_ST 	P 1 1 1	  	640 640
W4	WINDOW-IKKUNAN-FÖNSTER ORT_ST_SU 	1 1 1 1	  	765 640
FL1	FRAME AROUND LOFT ENTRANCE 	1		1190 780

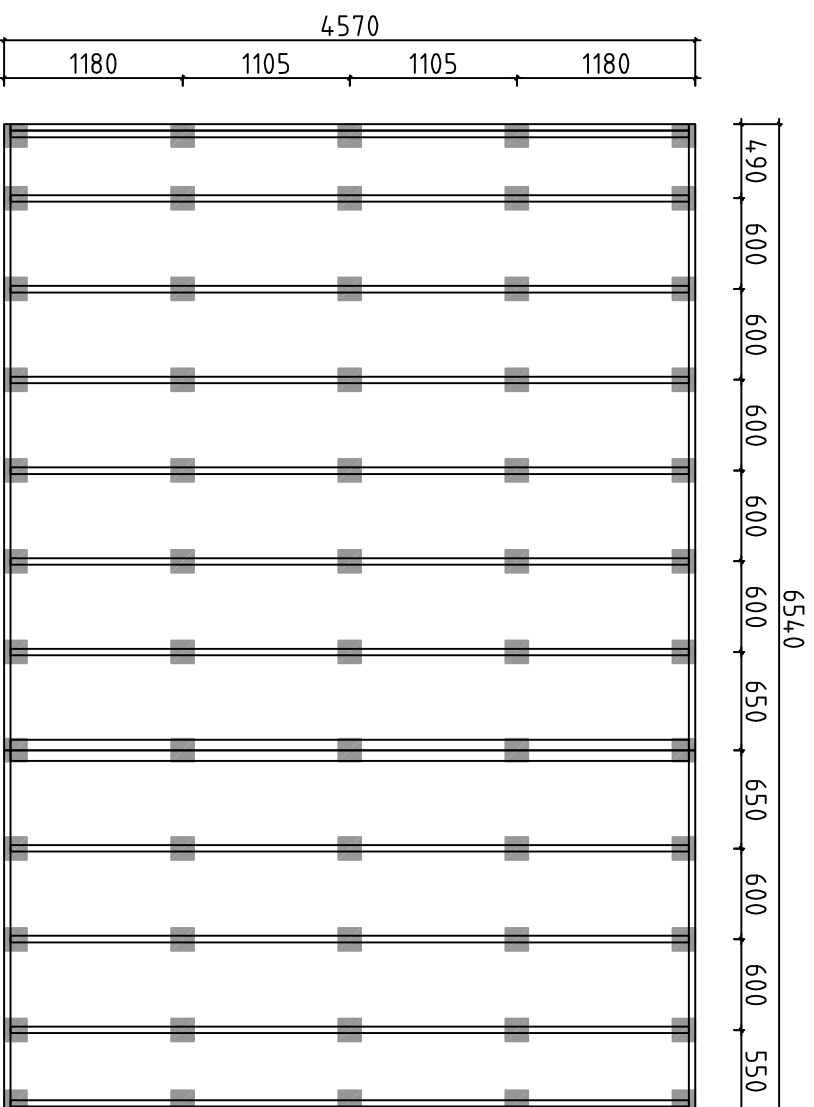


Detta är ett förslag för hur man kan placera plintarna (100-200 mm i diameter) för golvbjälklaget. Golvbjälkarna är med i byggsatsen, men inte plintarna. Använder man exempelvis 500-600mm långa murblock så kan man halvera antalet punkter. Lägg fuktskyddande papp mellan betong och trä

Tämä on ehdotus siitä, miten (100-200 mm läpimitäiset) jalat voidaan sijoittaa alapohjaa varten. Lattiapalkit ovat rakennussarjassa, mutta jalat ei ole. Kun käytetään esimerkiksi 500-600 mm pitkiä harkkoja, voidaan pisteiden määrä puoltaa. Aseta betoniin ja puun väliin kosteudelta suojava pähvi

A proposal for placing plinths (100-200 mm in diameter) for floor beams. Floor beams are provided in the kit but plinths are not included. For example, by using 500-600 mm long masonry units, one can reduce the number of points 50%. Place cardboard between the concrete and wood to protect from moisture

House	P6546-70 Anna 30m2	Sheet	21
Drawing	FOUNDATION PLAN - PLINTPLAN	Scale	1:50
Material		Date	18.02.2019
Drawer	RP	File	P6546-70 Anna 30m2 Foundation.dwg

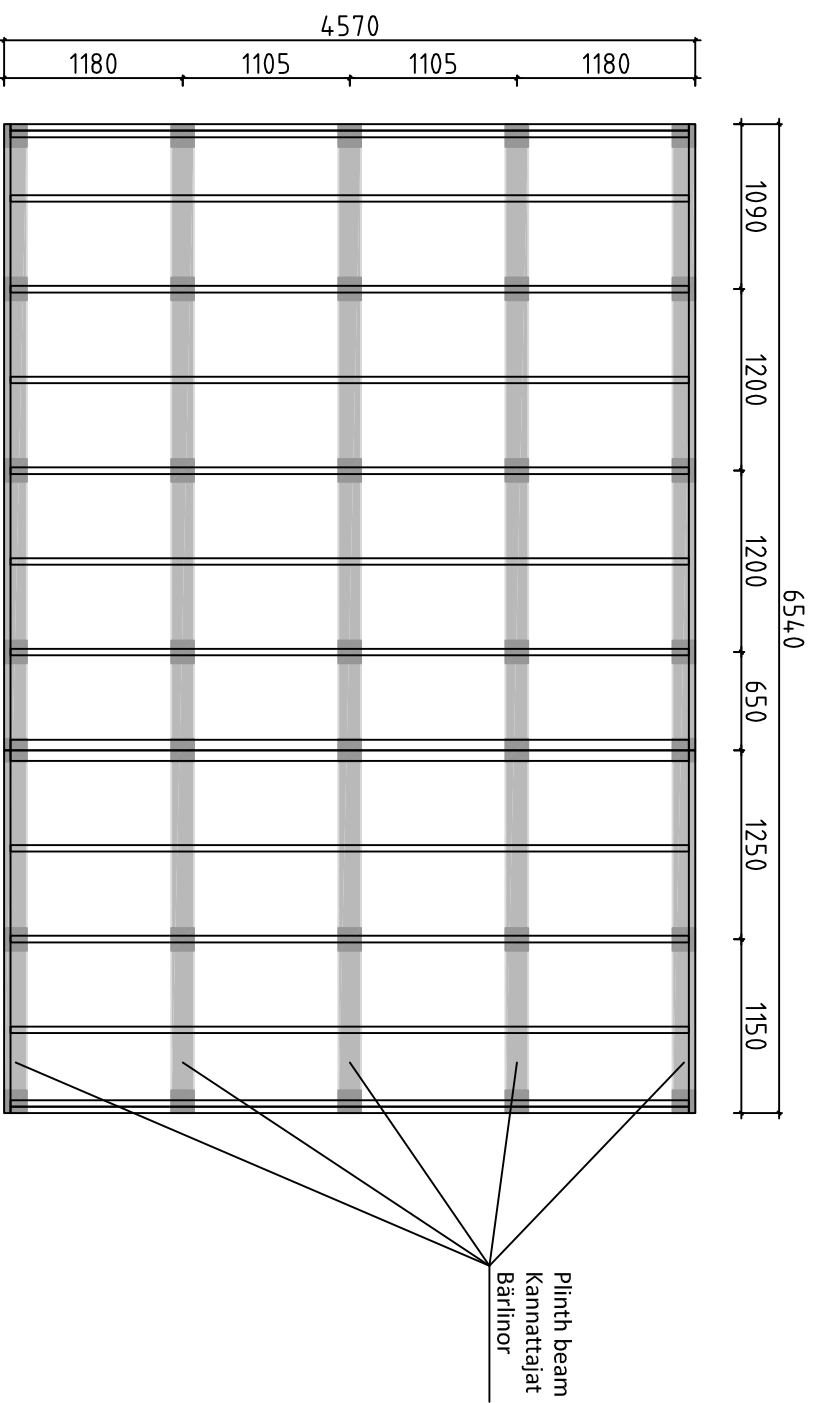

Förslag på alternativ plintplan med bärlinor och plintar. Bärlinor 45x 95 eller 45x 120 och plintar ca 100- 200 mm i diameter. (Bärlinor och plintar ingår ej i leveransen). Används exempelvis murblock, (ingår ej i leveransen) istället för plintar, kan man lägga bärlinorna platt mot dessa och på det sättet minska höjden på konstruktionen. I denna konstruktion kan man dessutom lägga en "boardskiva" mellan bärlinorna och golvbjälkarna och på det sättet bära upp bjälklagsisoleringen. Läggs fuktskyddande papp mellan betong och trä

Endotus valitoehtoista jalustasta kannattajilla ja jaloilla. Kannattajat 45x95 tai 45x120 ja jalat läpimitataan n. 100-200 mm (kannattajat ja jalat ei ole toimituksessa). Käytettäessä esimerkiksi harkkoja (ei kuulu toimitukseen) jalkojen sijasta, voi kannattajat asettaa lappeelleen nitä vasten ja sillä tavoin vähentää rakenteen korkeutta. Tässä rakenteessa voi lisäksi asettaa levyn kannattajien ja lattiapalkkien väliin ja sillä tavoin kannattaa alapohjan eristystä. Aseta betonin ja puun väliin kosteudelta suojaava pahvi

A proposal for alternative plinth beam layout plan. Plinth beams 45x95 or 45x120 and plinths ca 100-200 mm in diameter (plinth beams and plinths are not included in the kit). For example, by using masonry units (not included in the kit) instead of plinths, one can lay plinth beams flat against the masonry units and in that way reduce the height of the structure. In this construction one can also add "plywood board" between plinth beams. Place cardboard between the concrete and wood to protect from moisture

House	P6546-70 Anna 30m2	Sheet	22
Drawing	FOUNDATION PLAN - PLINTPLAN	Scale	1:50
Material		Date	18.02.2019
Drawer	RP	File	P6546-70 Anna 30m2 Foundation.dwg

#001	1,3	6750	5
#002	1	6750	1
#003		6750	1
#004	3	4850	1
#005	A,C	4780	13
#006	B,C	4780	18
#007	B	4780	1
#008	A	4780	1
#009	1,3	4595	2
#010	3	4595	1
#011	1	4595	1
#012	A	4084	1
#013	3	3780	10
#014	3	3780	1
#015	1	3060	10
#016	1	3060	1
#017	1,3	2855	2
#018	3	2855	1
#019	1	2855	1
#020	A	2820	8
#021	A	2786	1
#022	A,B,C	2661	3
#023	1	2640	10
#024	1	2640	1
#025	2	2640	1
#026	2	2640	16
#027	2	2640	1
#028	C	1978	2
#029	C	1978	4
#030	3	1880	4
#031	B	1790	2
#032	B	1790	6
#033	C	1630	2
#034	B	1442	2
#035	3	1410	14
#036	3	1410	1
#037	A,B,C	1363	3
#038	B	1240	15
#039	A,B,C	1238	3
#040	1	1160	5
#041	C	981	2
#042	1	970	5
#043	1	970	5
#044	B	820	30
#045	B	793	2
#046	1,3	740	10
#047	A	560	8
#048	A,B,C	234	18