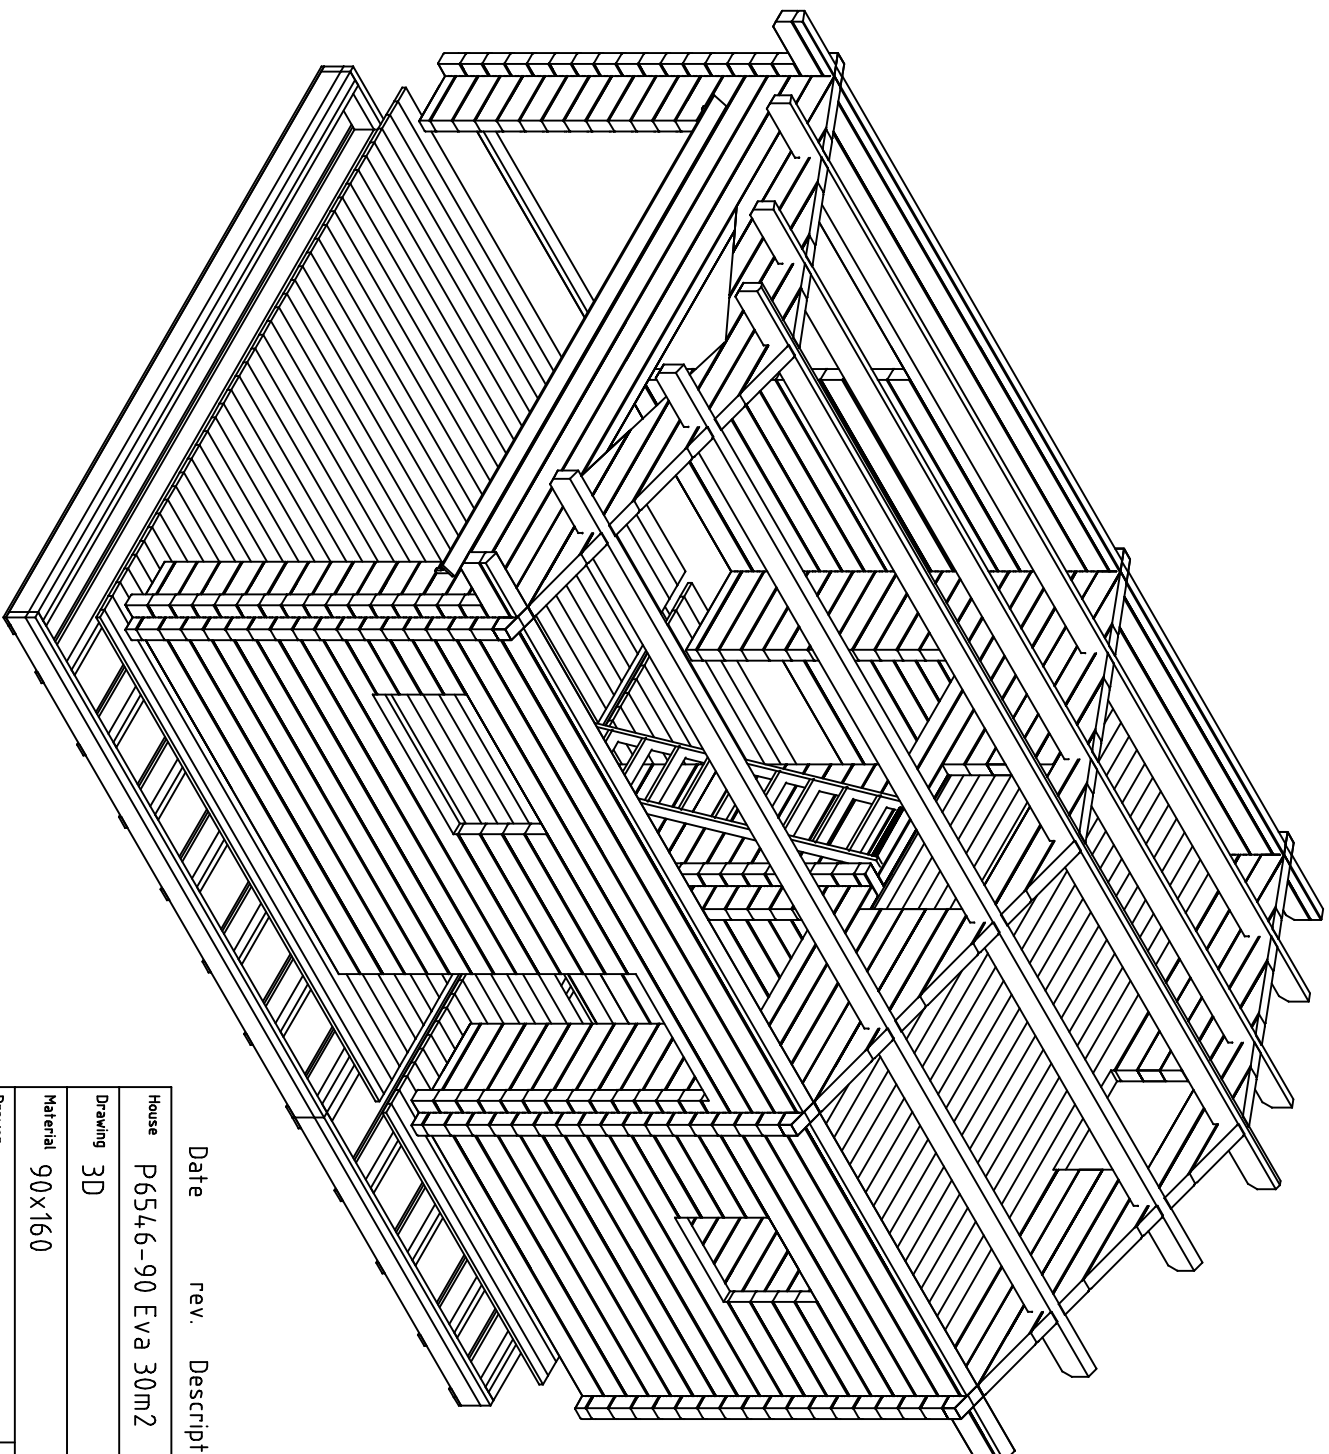





Date	rev.	Description
------	------	-------------

House	P6546-90 Eva 30m2	Sheet 1
-------	-------------------	---------

Drawing	3D	Scale
---------	----	-------


Material	90x160	Date 11.05.2020
----------	--------	-----------------

Drawer	RP	File P6546-90 Eva 30m2 3D.dwg
--------	----	-------------------------------

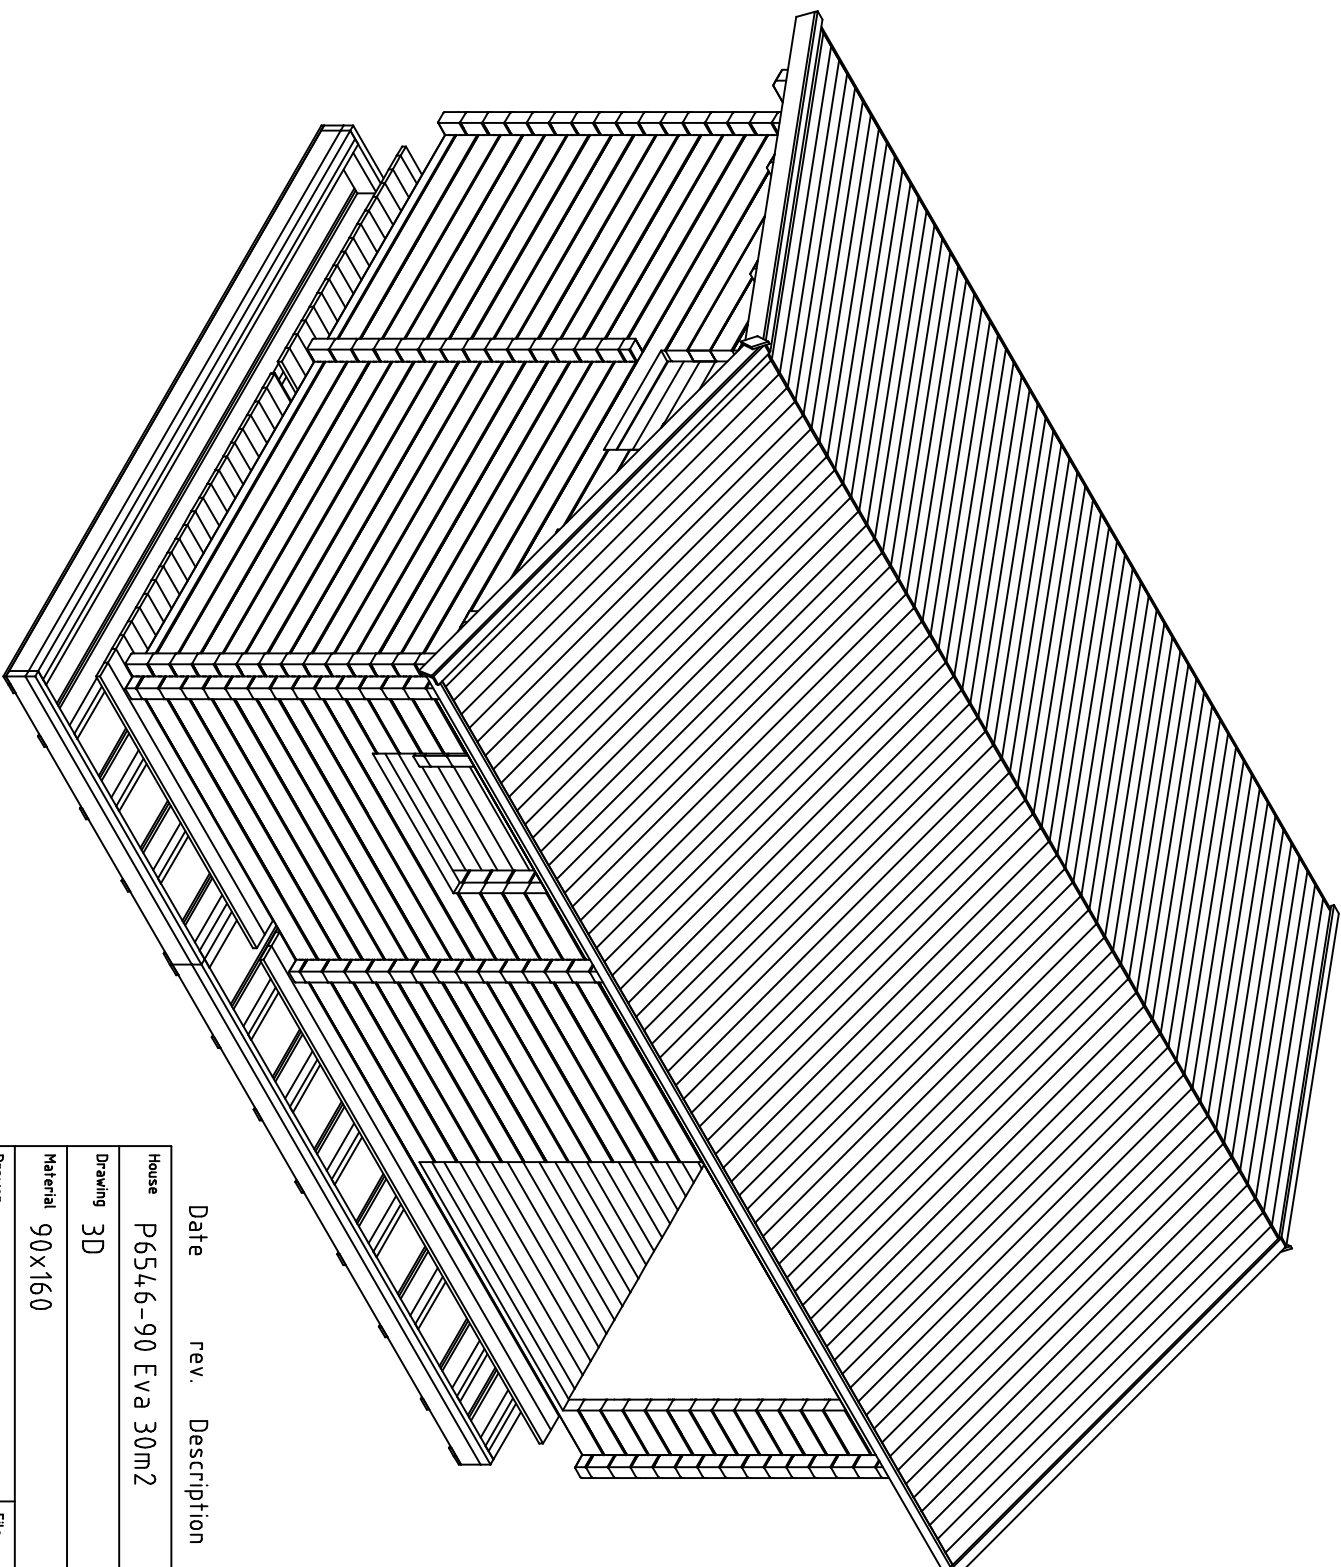


Date rev. Description


House	P6546-90 Eva 30m2	Sheet	2
Drawing	3D	Scale	
Material	90x160	Date	11.05.2020
Drawer	RP	File	P6546-90 Eva 30m2 3D.dwg

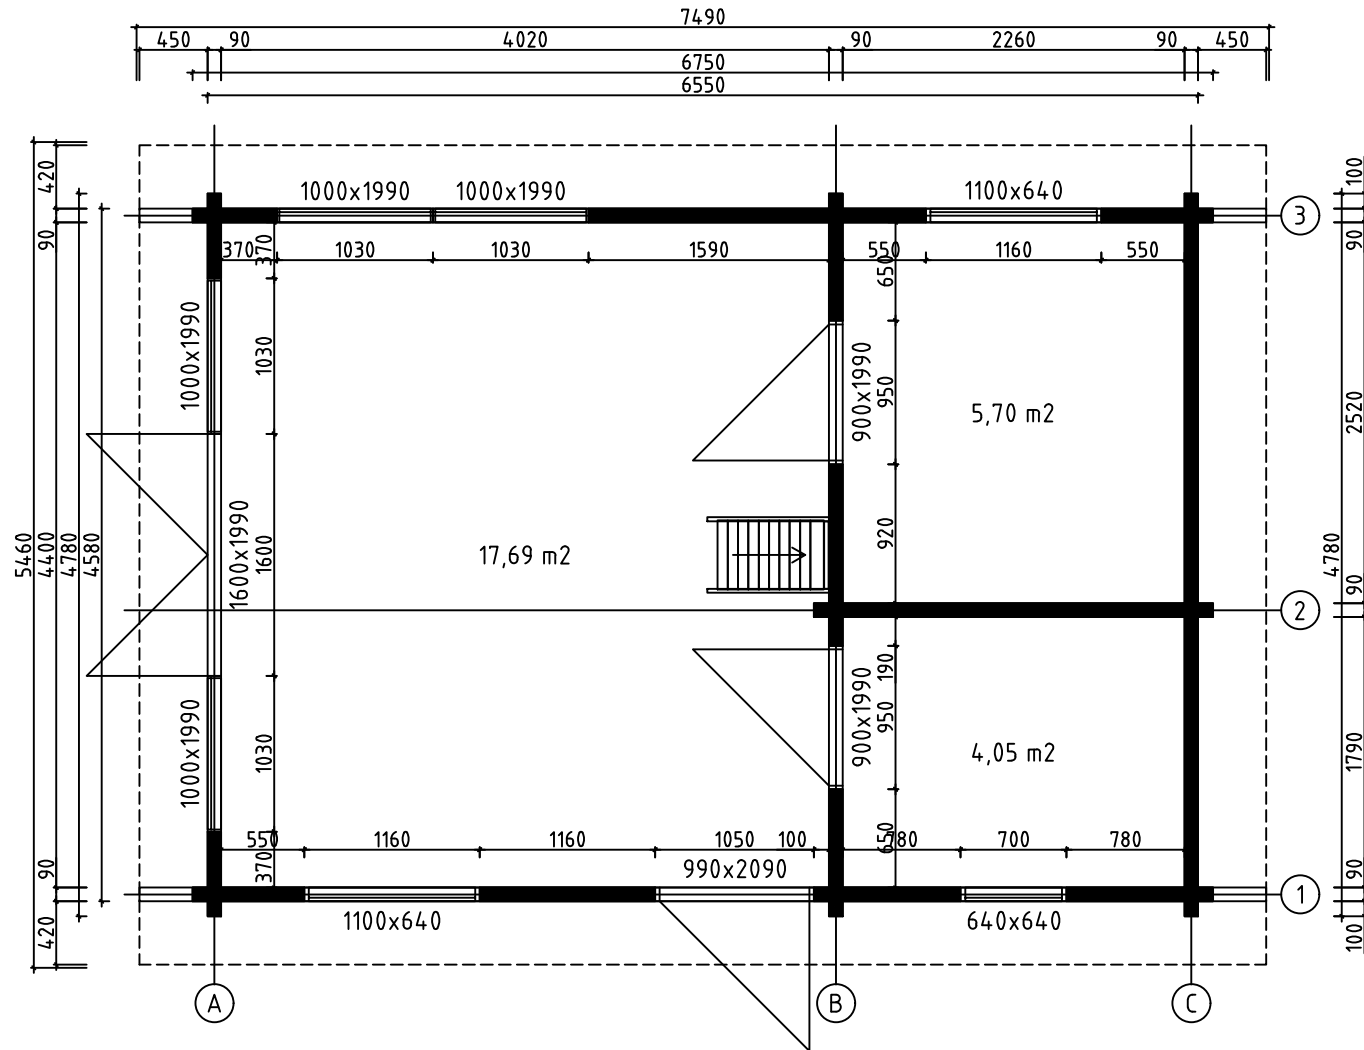


House	P6546-90 Eva 30m2	Sheet	3
Drawing	PLAN-SUUNNITELMA-PLANEN	Scale	1:50
Material	90x160	Date	11.05.2020
Drawer	RP	File	P6546-90 Eva 30m2.dwg

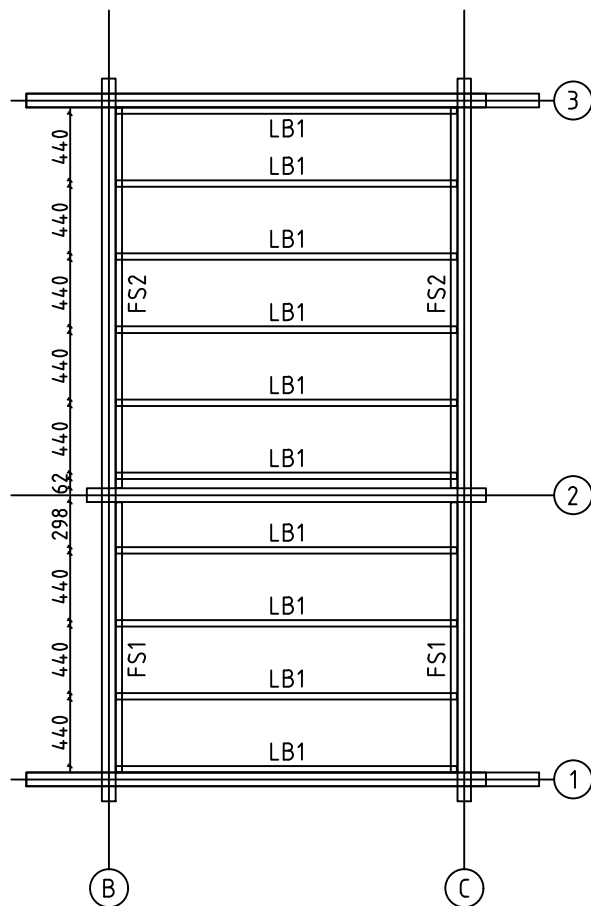

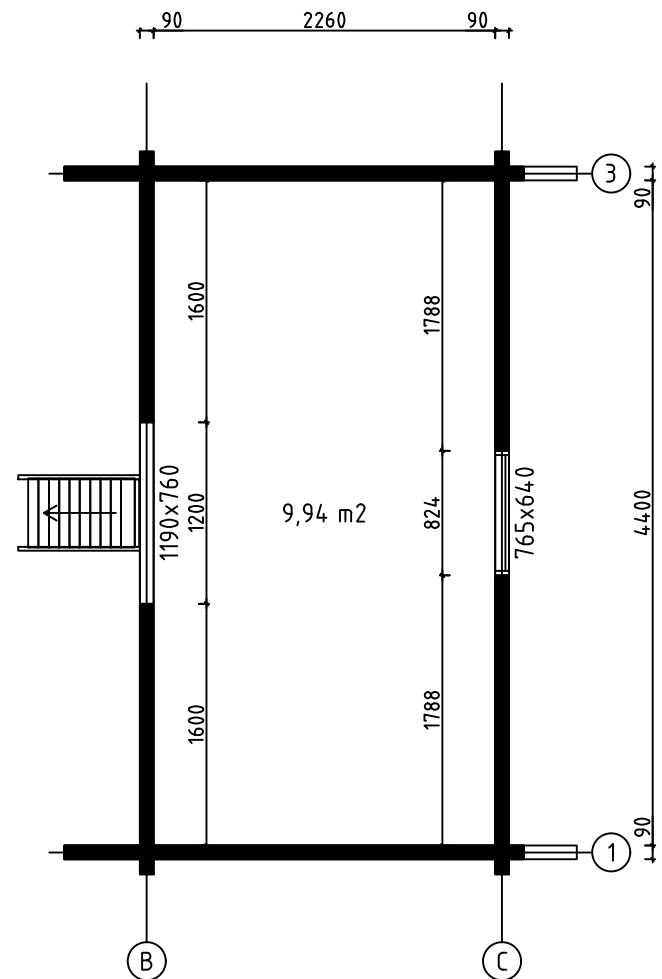
LOFT FLOOR BEAMS - PARVIA LATTIAPALKIT - LOFT GOLVBÄLKAR




House	P6546-90 Eva 30m ²	Sheet	4
Drawing	LOFT FLOOR - PARVIA LATTIA - LOFT GOLV	Scale	1:50
Material	43x43, 43x140 90x160	Date	11.05.2020
Drawer	RP	File	P6546-90 Eva 30m ² .dwg

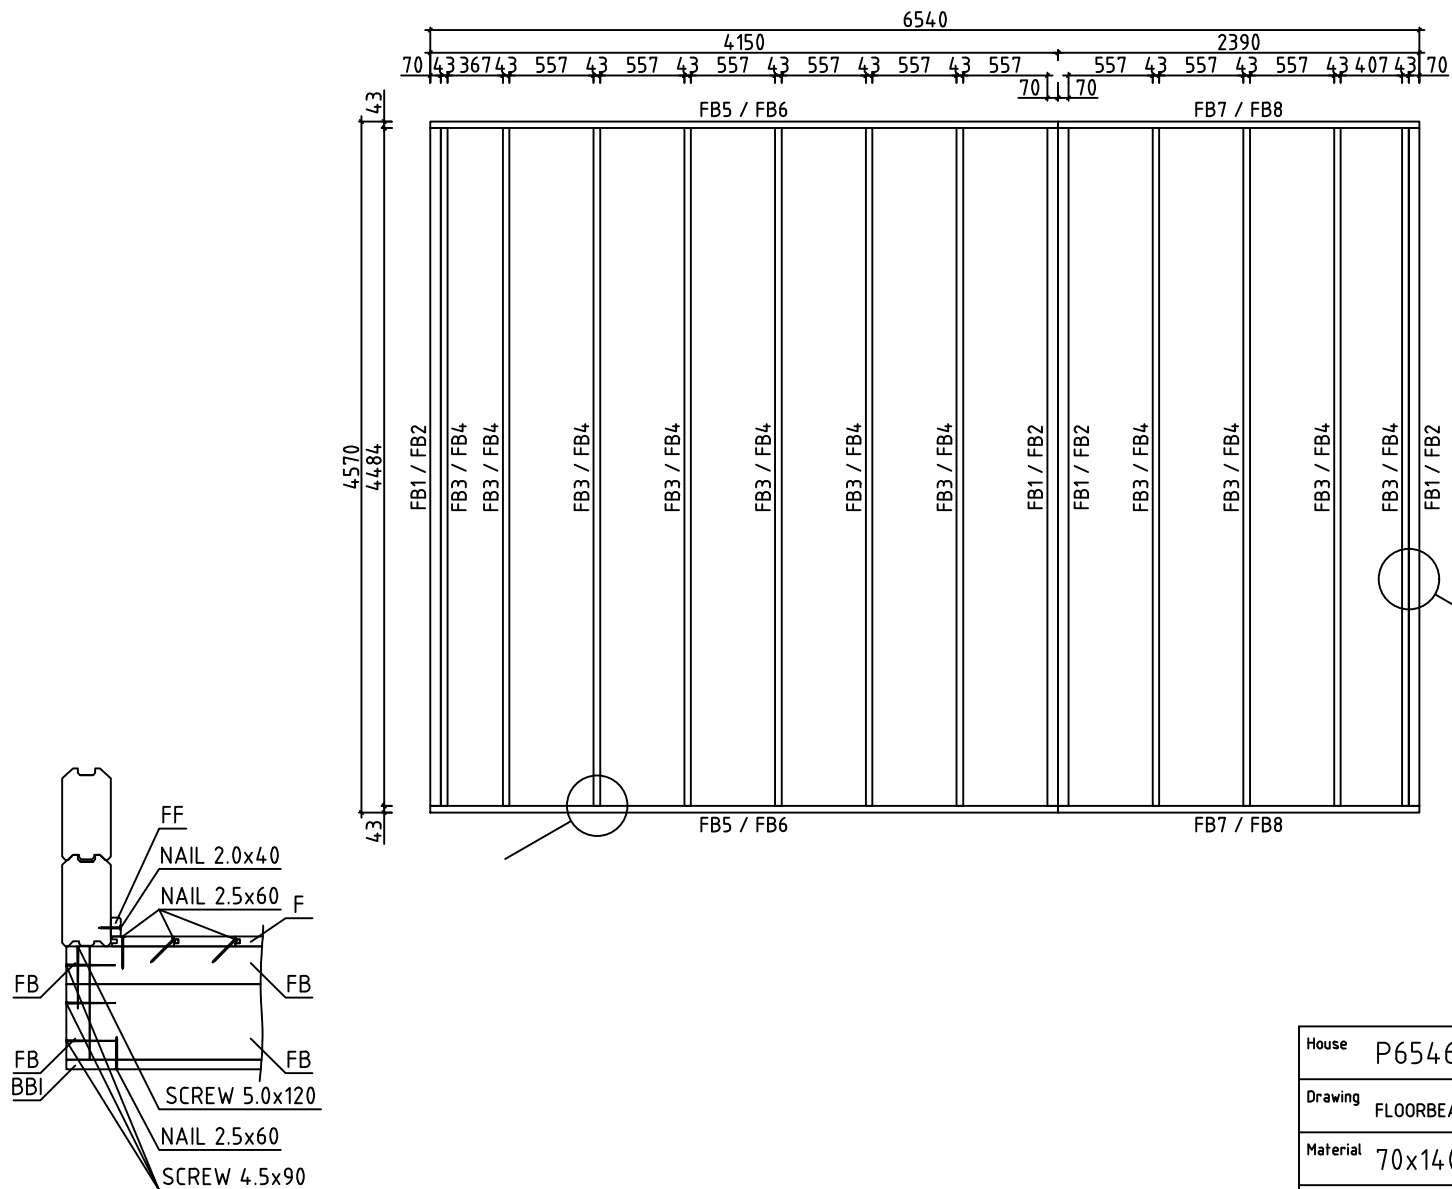

House	P6546-90 Eva 30m2	Sheet	5
Drawing	FLOORBEAMS-LATTIAPALKIT-GOLVBJÄLKAR	Scale	1:50
Material	70x140, 70x70, 43x140, 43x70	Date	11.05.2020
Drawer	RP	File	P6546-90 Eva 30m2.dwg


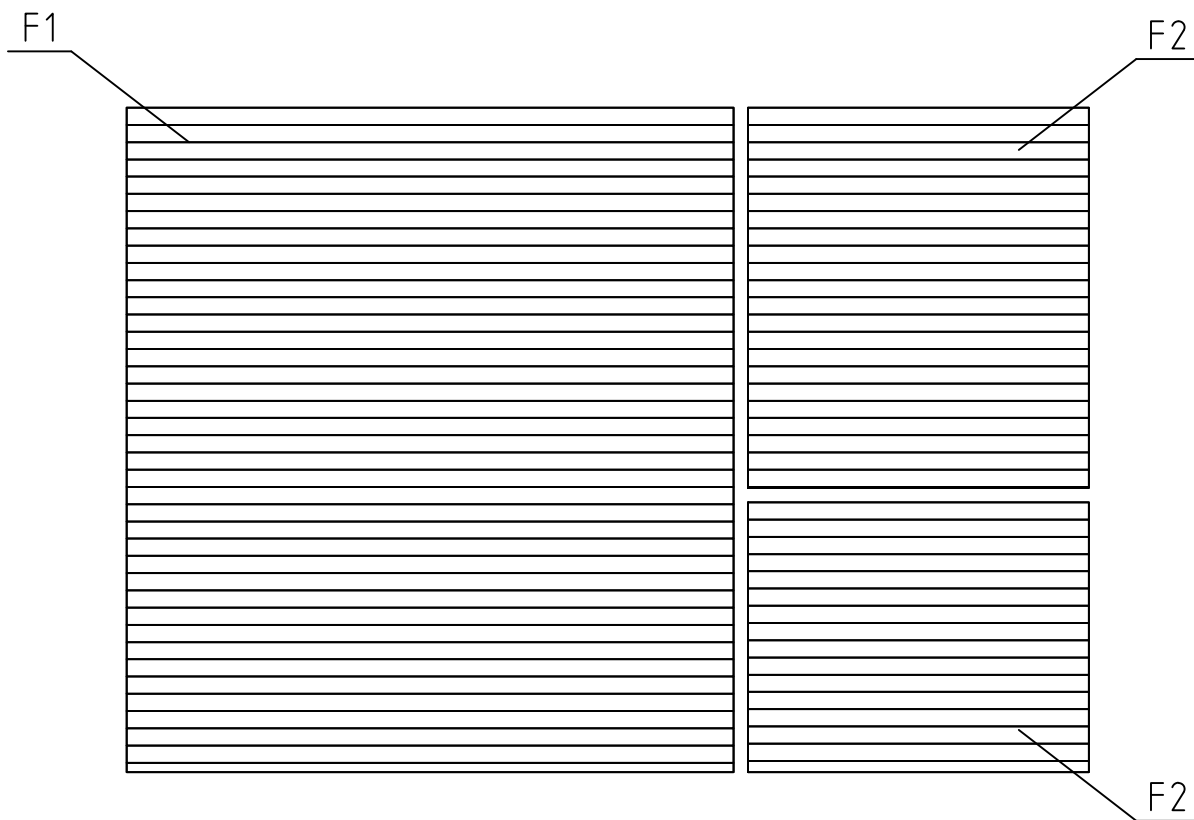


FLOORBOARD-LATTIALAUTA-GOLVBRÄDE

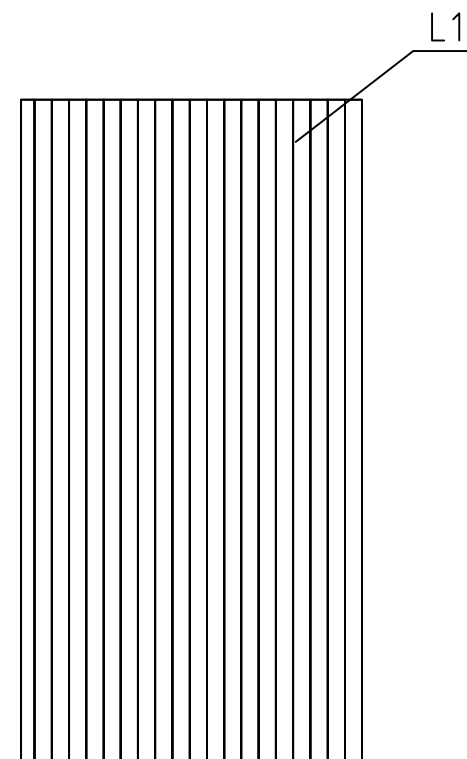


LOFT FLOORBOARD - PARVIA LATTIALATTIA - LOFT GOLVBRÄDE


House	P6546-90 Eva 30m2	Sheet	6
Drawing	FLOORBOARD-LATTIALAUTA-GOLVBRÄDE	Scale	1:50
Material	28x114, 18x114	Date	11.05.2020
Drawer	RP	File	P6546-90 Eva 30m2.dwg

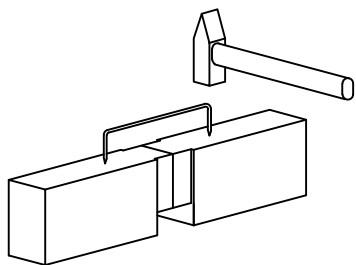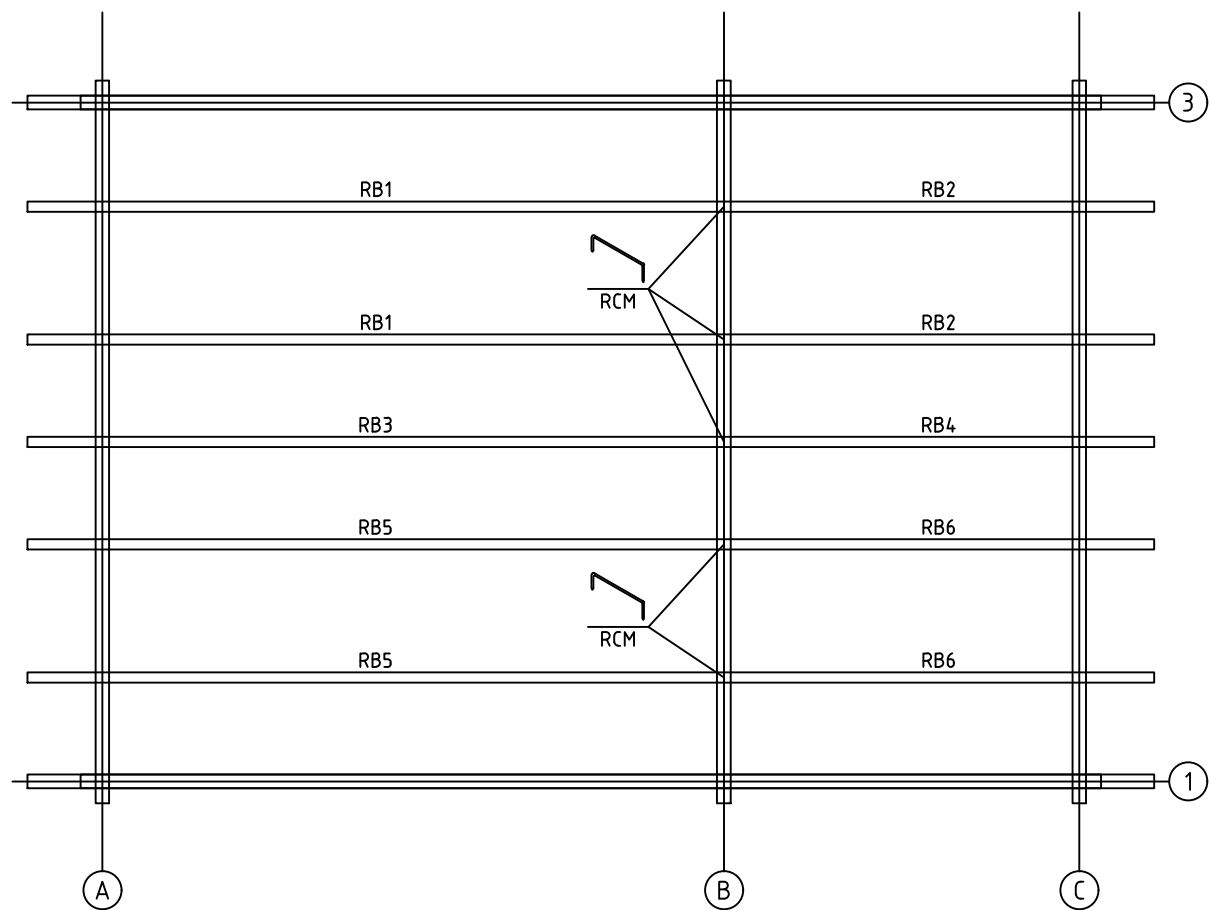


House	P6546-90 Eva 30m2	Sheet	7
Drawing	PURLINS-KATTO-ORRET-TAKÅSAR	Scale	1:50
Material	68x190	Date	11.05.2020
Drawer	RP	File	P6546-90 Eva 30m2.dwg

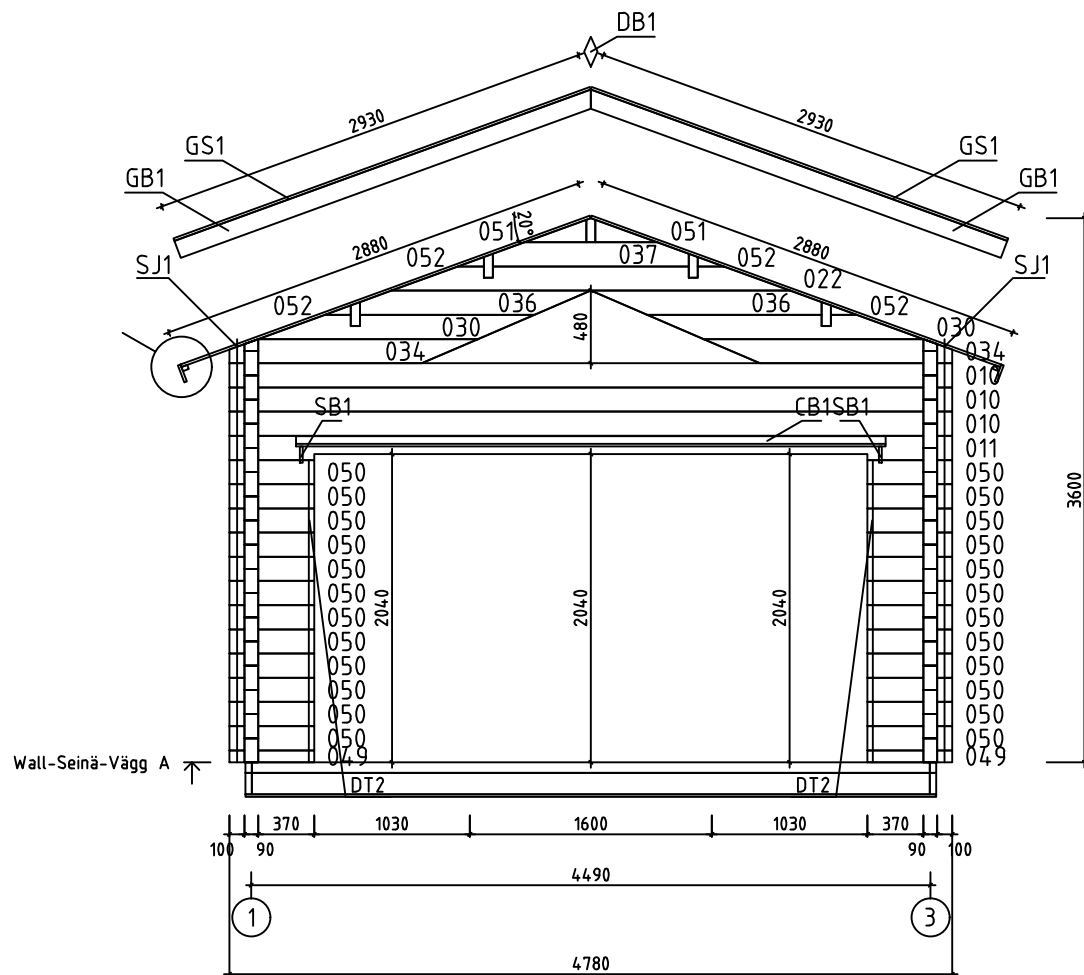

House	P6546-90 Eva 30m2	Sheet	8
Drawing	WALL-SEINÄ-VÄGG A	Scale	1:50
Material	90x160	Date	11.05.2020
Drawer	RP	File	P6546-90 Eva 30m2.dwg

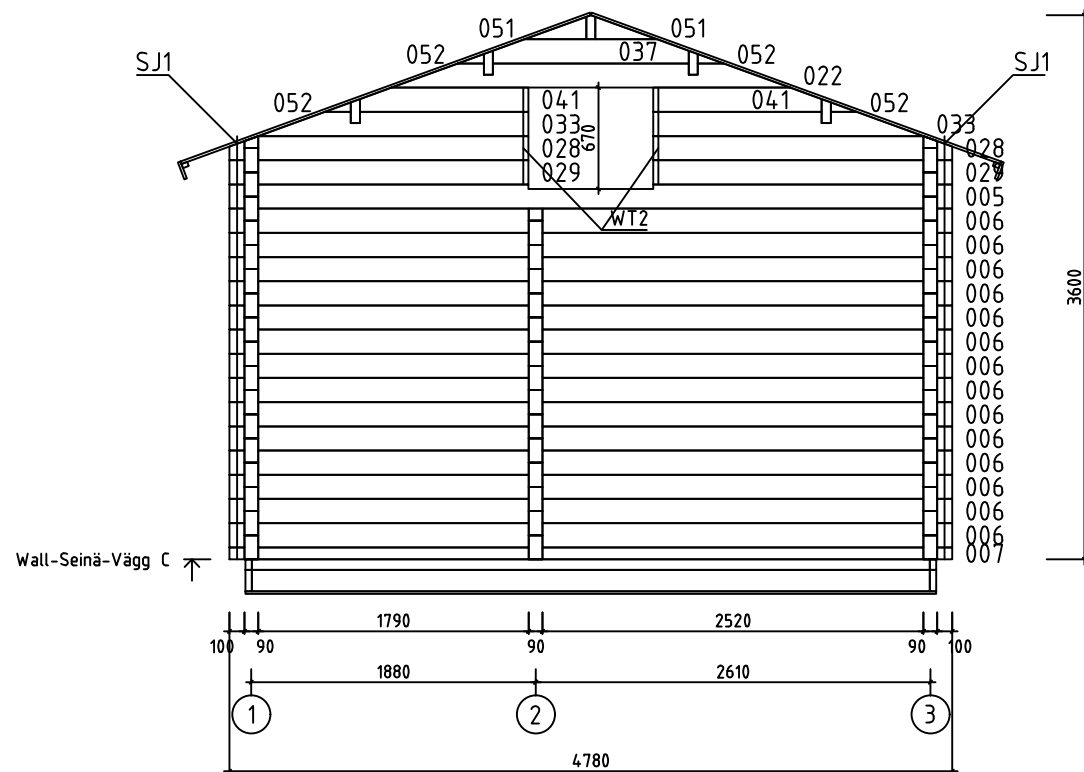


House	P6546-90 Eva 30m2	Sheet	10
Drawing	WALL-SEINÄ-VÄGG C	Scale	1:50
Material	90x160	Date	11.05.2020
Drawer	RP	File	P6546-90 Eva 30m2.dwg

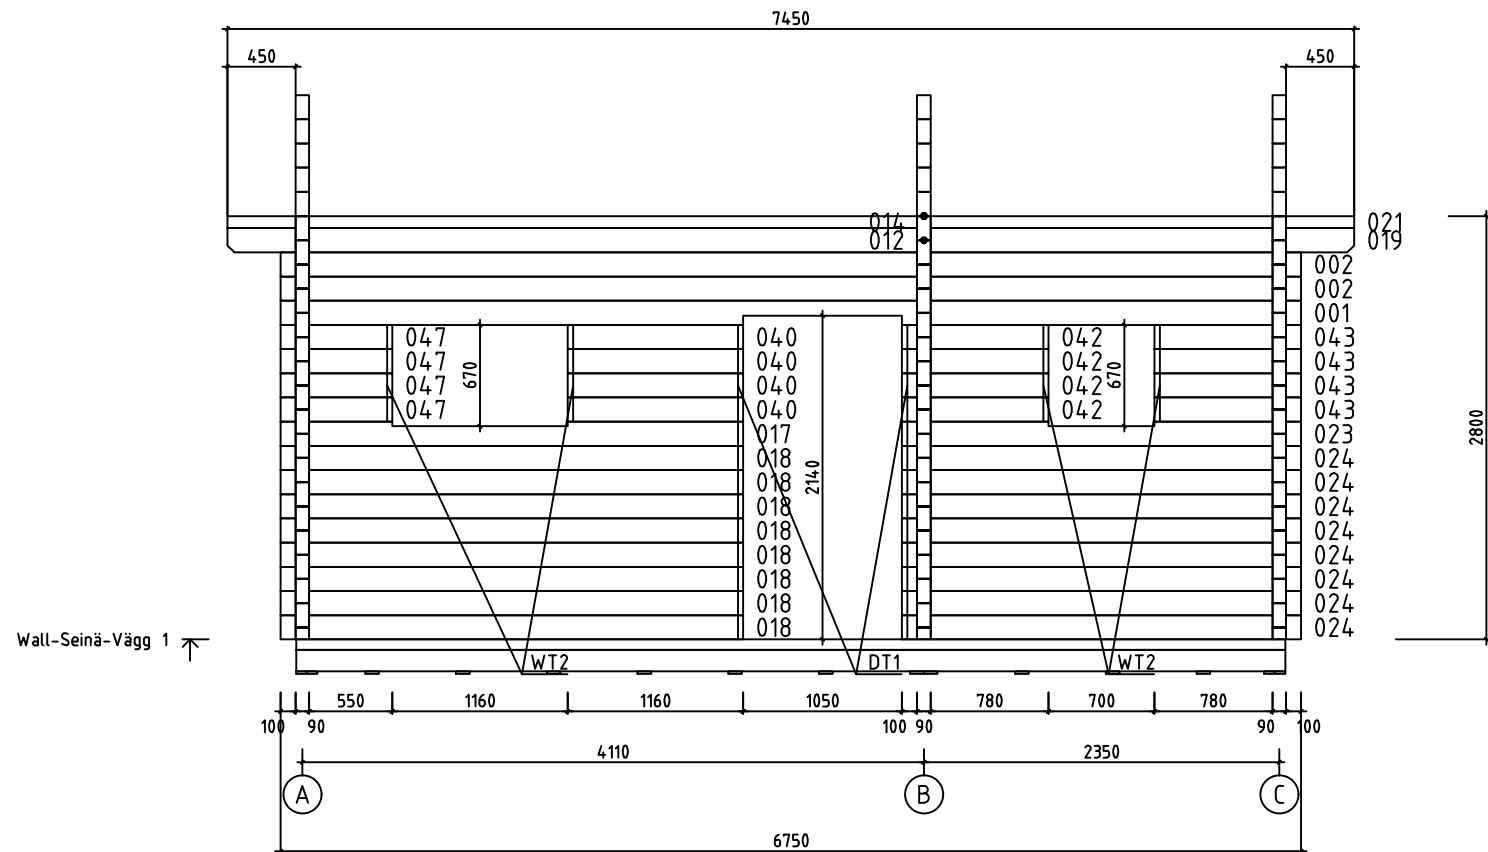


Wall-Seinä-Vägg 1

SCREW 3.5x35
4x





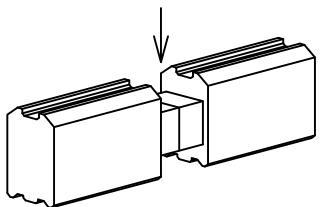
WCM
1x




























House	P6546-90 Eva 30m2	Sheet	11
Drawing	WALL-SEINÄ-VÄGG 1	Scale	1:50
Material	90x160	Date	11.05.2020
Drawer	RP	File	P6546-90 Eva 30m2.dwg














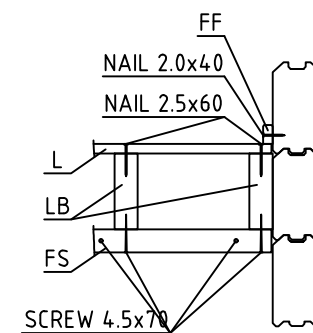












House	P6546-90 Eva 30m2	Sheet	12
Drawing	WALL-SEINÄ-VÄGG 2	Scale	1:50
Material	90x160	Date	11.05.2020
Drawer	RP	File	P6546-90 Eva 30m2.dwg

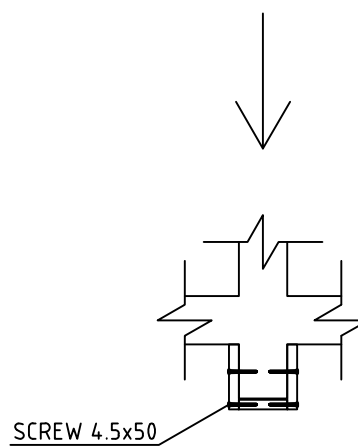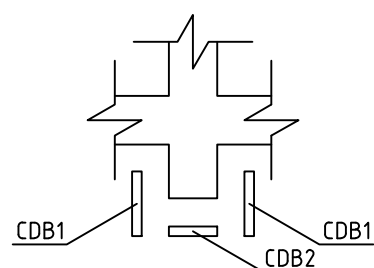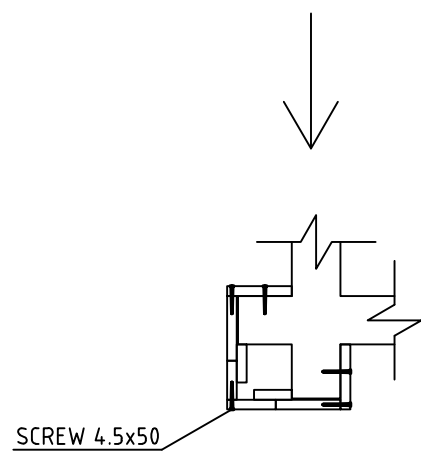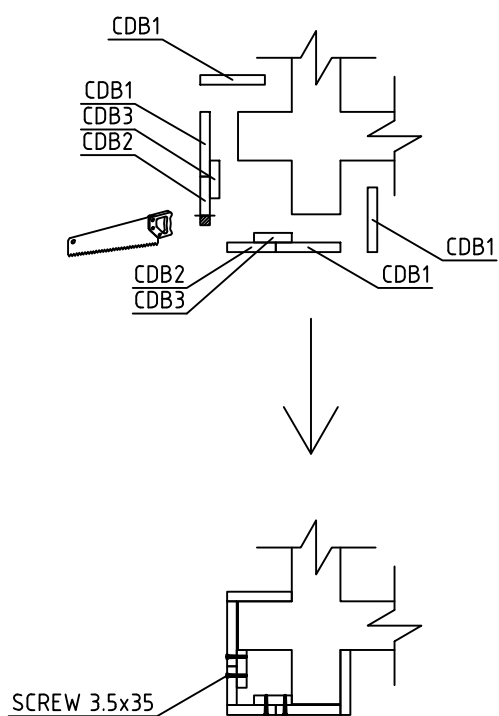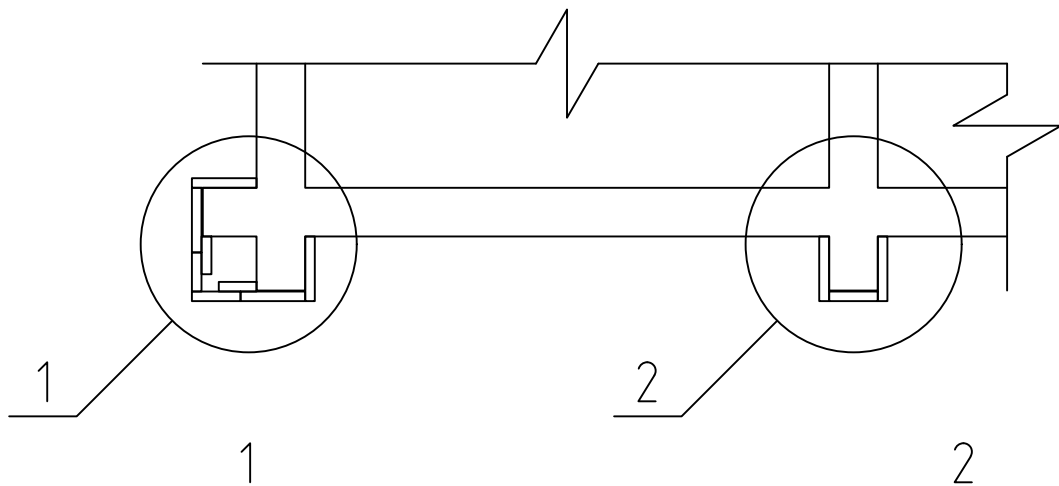





House	P6546-90 Eva 30m2	Sheet	14
Drawing	CORNER DECORATION - HÖRN DEKORATION	Scale	1:50
Material	18x120, 18x90, 18x70	Date	11.05.2020
Drawer	RP	File	P6546-90 Eva 30m2.dwg

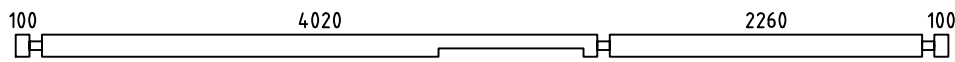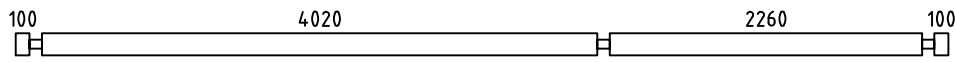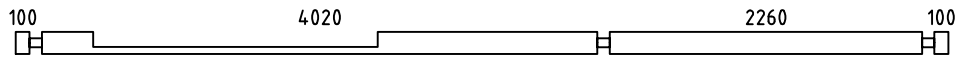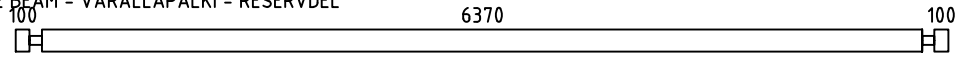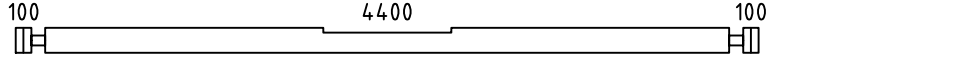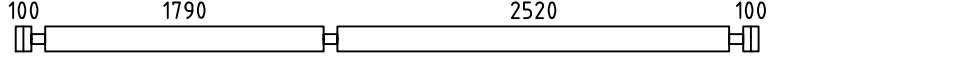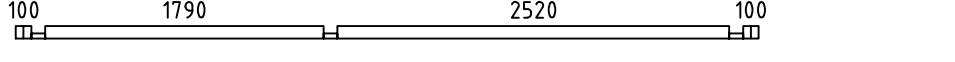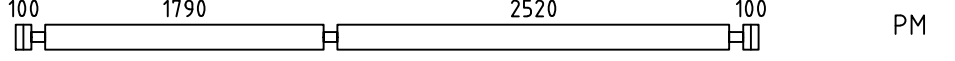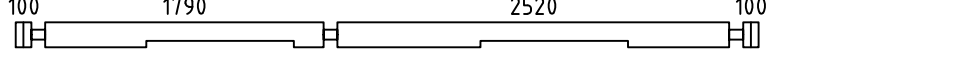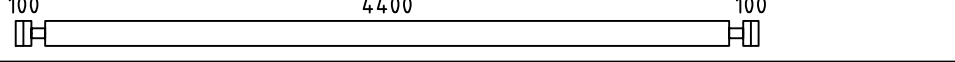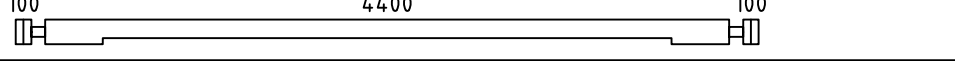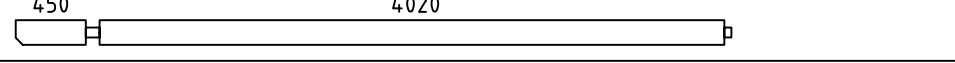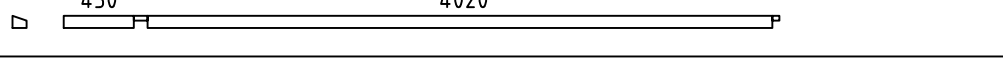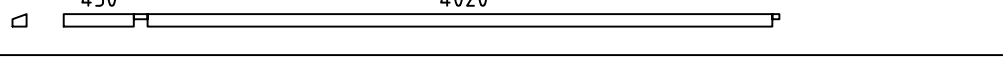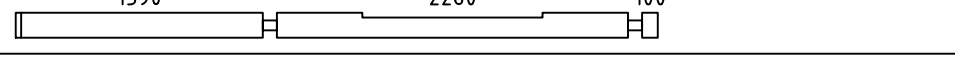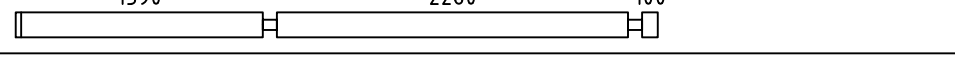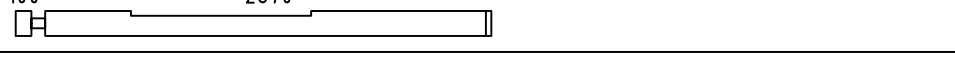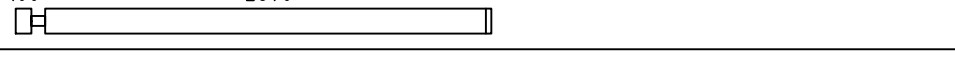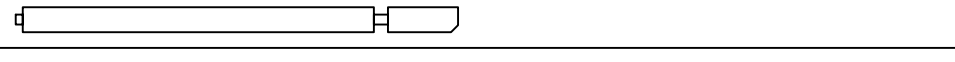
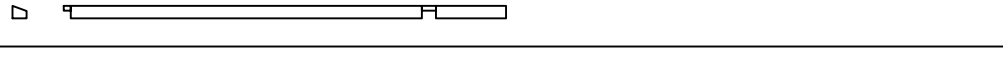
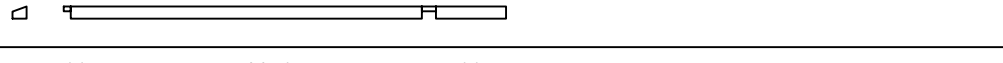
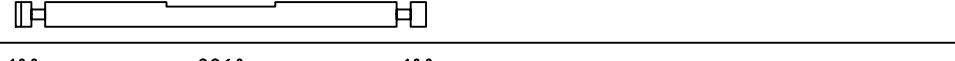
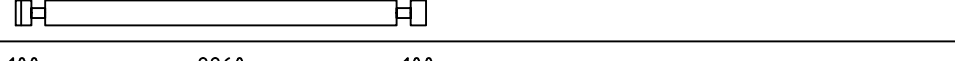
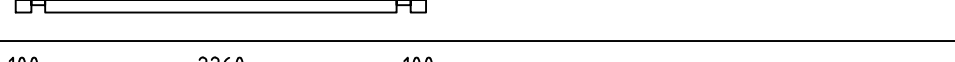
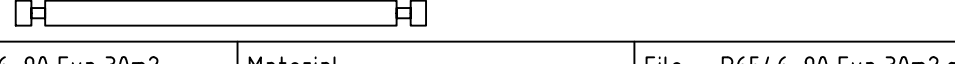
Pos	P6546-90 Eva 30m2	Pcs. St.	Profil(e) (mm)	L (mm)	
001		1	90x160	6750	
002		5	90x160	6750	
003		1	90x160	6750	
004	SPARE BEAM - VARALLAPALKI - RESERVDEL 	1	90x160	6750	
005		1	90x160	4780	
006		14	90x160	4780	
007		1	90x80	4780	
008	 PM	1	90x160	4780	
009		1	90x160	4780	
010		3	90x160	4780	
011		1	90x160	4780	
012		2	90x160	4605	
013		1	90x80	4605	
014		1	90x80	4605	
015		1	90x160	4130	
016		7	90x160	4130	
017		1	90x160	3060	
018		8	90x160	3060	
019		2	90x160	2845	
020		1	90x80	2845	
021		1	90x80	2845	
023		1	90x160	2640	
024		8	90x160	2640	
025		1	90x80	2640	
026		14	90x160	2640	
House P6546-90 Eva 30m2		Material		File P6546-90 Eva 30m2.dwg	Sheet 15

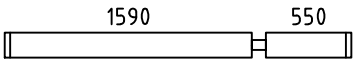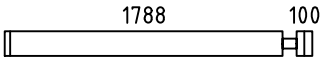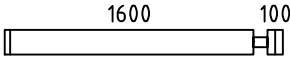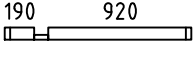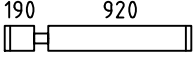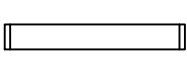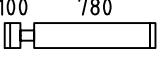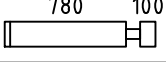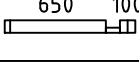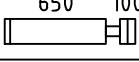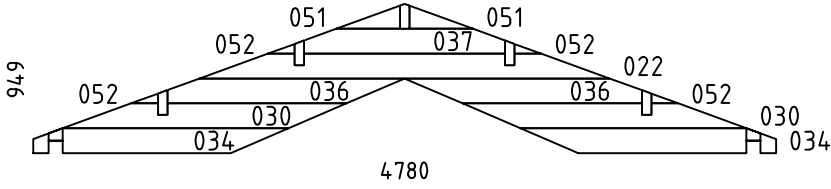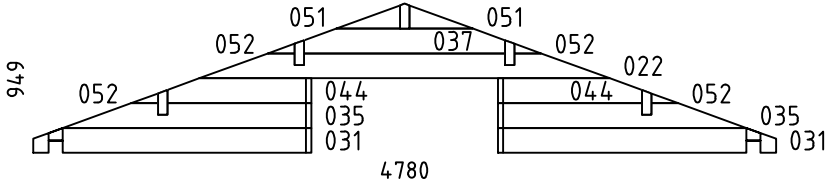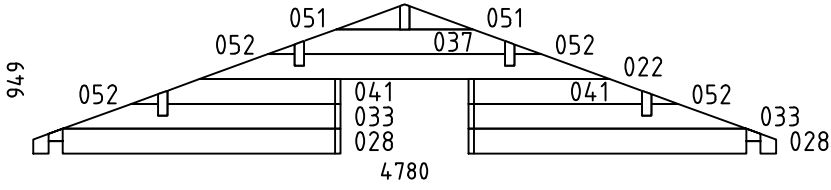 
Pos	P6546-90 Eva 30m2	Pcs. St.	Profil(e) (mm)	L (mm)
027		4	90x160	2230
029		2	90x160	1978
032		4	90x160	1790
038		1	90x80	1200
039		12	90x160	1200
040		4	90x160	1160
042		4	90x160	970
043		4	90x160	970
045		2	90x80	840
046		24	90x160	840
047		8	90x160	740
048		12	90x160	560
049		2	90x80	560
050		24	90x160	560
WA-1		1	90x949	4780
WB-1		1	90x949	4780
WC-1		1	90x949	4780
HB	HIT BLOCK-ASENNUSPALKI-SLAG BRÄDA 	2	90x160	300
LB1	LOFT FLOOR BEAMS-PARVIAPALKIT-LOFTBJÄLKAR 	10	43x140	2255
House P6546-90 Eva 30m2		Material		File P6546-90 Eva 30m2.dwg
				Sheet 16

   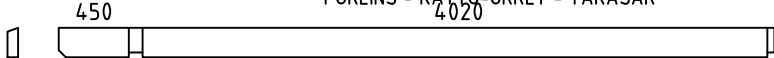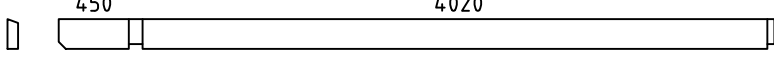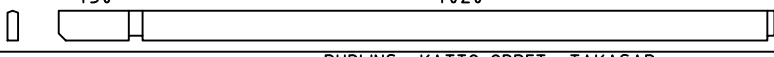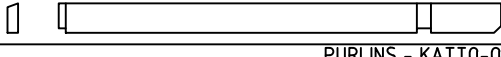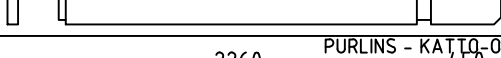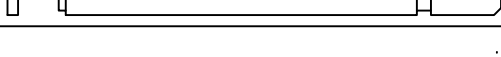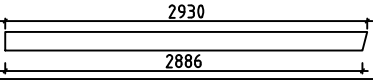Pos	P6546-90 Eva 30m2			Pcs. St.	Profil(e) (mm)	L (mm)
FB1	FLOORBEAMS - LATTIAPALKIT - GOLVBJÄLKAR 			4	70x140	4484
FB2	FLOORBEAMS - LATTIAPALKIT - GOLVBJÄLKAR 			4	70x70	4484
FB3	FLOORBEAMS - LATTIAPALKIT - GOLVBJÄLKAR 			11	43x140	4484
FB5	FLOORBEAMS - LATTIAPALKIT - GOLVBJÄLKAR 			2	43x140	4150
FB7	FLOORBEAMS - LATTIAPALKIT - GOLVBJÄLKAR 			2	43x140	2390
FB4	FLOORBEAMS - LATTIAPALKIT - GOLVBJÄLKAR 			11	43x70	4484
FB6	FLOORBEAMS - LATTIAPALKIT - GOLVBJÄLKAR 			2	43x70	4150
FB8	FLOORBEAMS - LATTIAPALKIT - GOLVBJÄLKAR 			2	43x70	2390
BB12	COUNTERFLOOR HOLDING BOARDS - ROSSIPOHJAA KANNATTELEVAT LAUDAT - BRÄDER SOM HALLER TROSSBOTTEN  IMM			11	18x90	4570
BB11	COUNTERFLOOR HOLDING BOARDS - ROSSIPOHJAA KANNATTELEVAT LAUDAT - BRÄDER SOM HALLER TROSSBOTTEN  IMM			4	18x70	4570
FS2	SLEEPING FLOOR SUPPORTING SLAT - PARVIALATTIA TUKILISTA - LOFTGOLVLIST 			2	43x43	2515
FS1	SLEEPING FLOOR SUPPORTING SLAT - PARVIALATTIA TUKILISTA - LOFTGOLVLIST 			2	43x43	1785
RB5	PURLINS - KATTO-ORRET - TAKASAR 			2	68x190	4605
RB1	PURLINS - KATTO-ORRET - TAKASAR 			2	68x190	4605
RB3	PURLINS - KATTO-ORRET - TAKASAR 			1	68x190	4605
RB6	PURLINS - KATTO-ORRET - TAKASAR 			2	68x190	2845
RB2	PURLINS - KATTO-ORRET - TAKASAR 			2	68x190	2845
RB4	PURLINS - KATTO-ORRET - TAKASAR 			1	68x190	2845
F1	FLOORBOARD - LATTIALAUTA - GOLVBRÄDE  114 or -tai- eller 88			39+1 51+1	28x114 28x88	4015
F2	FLOORBOARD - LATTIALAUTA - GOLVBRÄDE  114 or -tai- eller 88			39+1 51+1	28x114 28x88	2255
L1	LOFT BOARD - PARVIALATTIA - LOFTGOLV  114 or -tai- eller 88			20+1 26+1	18x114 18x88	4395
R1	ROOFBOARD - KATTOLAUTA - TAKBRÄDE  114 or -tai- eller 88			132+2 172+2	18x114 18x88	2880
FF1	SKIRTING SLAT - LATTIALISTA - GOLVLIST 				18x35	48m
GB1	GABLE BOARD - KAAPELILAUTA - GAVELBRÄDA 			4	18x120	2930
GS1	BOARD MATCHING WITH GABLE BOARD - KAAPELILAUTA VASTAVA LAUTA - BRÄDA OVANPÅ GAVELBRÄDA 			4	18x70	2930
House P6546-90 Eva 30m2		Material		File P6546-90 Eva 30m2.dwg		Sheet 17

Pos	P6546-90 Eva 30m2			Pcs. St.	Profil(e) (mm)	L (mm)
EB1	EAVE BOARD - RÄYSTÄSLAUTA - TAKFOTBRÄDE		4	18x120	3725	
ES1	EAVE SLAT - RÄYSTÄSLISTA - TAKFOTLIST		4	30x40	3725	
DB1	DECORATIVE - KORISTE - PRYDNADS		2	18x90	200	
CDB1	CORNER DECORATION BOARD - HÖRN DEKORATION BRÄDE		22	18x120	2790	
CDB2	CORNER DECORATION BOARD - HÖRN DEKORATION BRÄDE		15	18x90	2790	
CDB3	CORNER DECORATION BOARD - HÖRN DEKORATION BRÄDE		8	18x70	2790	
CB1 SB1	COVERING BOARD - PEITELAUTA - HYLLBRÄDA SUPPORT BOARD - TUKILAUTA - KONSOL		1	18x120	3900	
			2	28x85	80	
DT1	DOOR ASSEMBLING PROFILE - VEN ASENNUSPROFIILI - DÖRR MONTERINGSPROFIL		2	90x43	2040	
DT2	DOOR ASSEMBLING PROFILE - VEN ASENNUSPROFIILI - DÖRR MONTERINGSPROFIL		6	90x43	1950	
WT1	WINDOW ASSEMBLING PROFILE - IKKUNA ASENNUSPROFIILI - FÖNSTER MONTERINGSPROFIL		2	90x43	1870	
WT2	WINDOW ASSEMBLING PROFILE - IKKUNA ASENNUSPROFIILI - FÖNSTER MONTERINGSPROFIL		8	90x43	590	
FLT1	ASSEMBLING PROFILE-ASENNUSPROFIILI-MONTERINGSPROFIL		2	18x25	760	
SJ1	SCREW JOINT - KIERRETANKO - GÄNGSTAPP		6	M10	2770	
RCM	ROOFBEAMS CONNECTING METAL - METALL FÖR SAMMANFOGNING AV TAKASAR - KATTO-ORRE YHTEENLITYSMETALLT		5	ø6.0	200	
WCM	WALLBEAMS CONNECTING METAL - METALLPLATTA FÖR SAMMANFOGNING AV VÄGGEN BALKAR - SEINÄPALKKEJA METALLISET YHTEENLIITYMISLAATAT		2	60	60	
	NUT-MUTTERI-NÖT FOR-VARTEN-FÖR SJ1		6	M10		
	NAILS-NAULAT-SPIKAR FOR-VARTEN-FÖR FF1		110	ø2.0	40	
	NAILS-NAULAT-SPIKAR FOR-VARTEN-FÖR F1, F2, L1, R1, BBI1, BBI2		1700	ø2.5	60	
	SCREWS-RUUVIT-SKRUVAR FOR-VARTEN-FÖR WCM, CDB3		100	ø3.5	35	
	SCREWS-RUUVIT-SKRUVAR FOR-VARTEN-FÖR GB1, GS1, EB1, ES1, DB1, CB, CDB1, CDB2		320	ø4.5	50	
	SCREWS-RUUVIT-SKRUVAR FOR-VARTEN-FÖR FS1, FS2, LB1, SB		50	ø4.5	70	
	SCREWS-RUUVIT-SKRUVAR FOR-VARTEN-FÖR 007, 013, 014, 020, 021, 025, 038, 045, 049 FB1, FB2, FB3, FB4, FB5, FB6, FB7, FB8		80	ø4.5	90	
	SCREWS-RUUVIT-SKRUVAR FOR-VARTEN-FÖR FB2, FB4, FB6, FB8		60	ø5.0	120	
	SCREWS-RUUVIT-SKRUVAR FOR-VARTEN-FÖR RB1, RB2, RB3, RB4, RB5, RB6		20	ø6.0	160	
House	P6546-90 Eva 30m2	Material	File	P6546-90 Eva 30m2.dwg	Sheet 18	

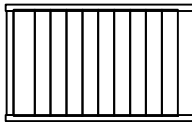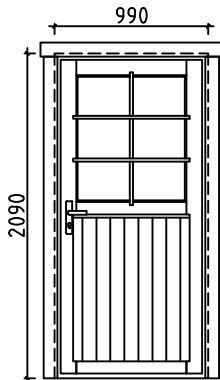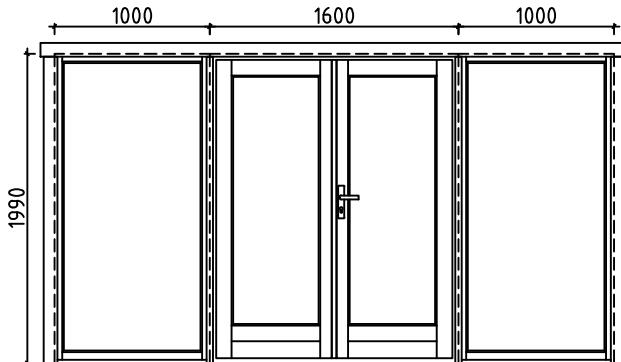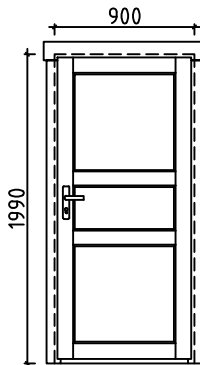Pos	P6546-90 Eva 30m2			Pcs. St.	Profil(e) (mm)	L (mm)	
LD1	LADDER-TIKAPUUT-STEGE				1	500	2385
D1	DOOR-OVI-DÖRR (right-oikea-höger) ORT_ST			P	1	990	2090
					1		
					1		
					1		
D2	DOOR-OVI-DÖRR (right-oikea-höger) ORT_ST			P	1	1600	1990
W1	WINDOW-IKKUNAN-FÖNSTER ORT_ST_K				2	1000	1990
					1		
					1		
					1		
D3	DOOR-OVI-DÖRR (1x right-oikea-höger; 1x left-jäljellä-vänster) AST			P+V	1+1	900	1990
					2		
					2		
House P6546-90 Eva 30m2				Material	File P6546-90 Eva 30m2.dwg		Sheet 19

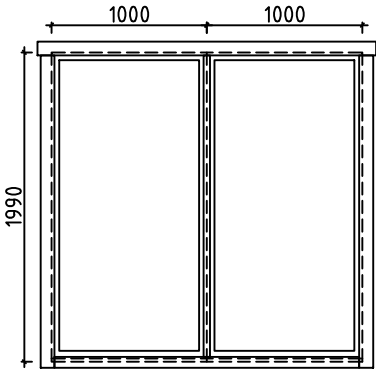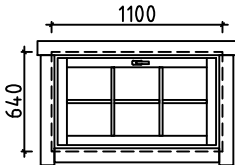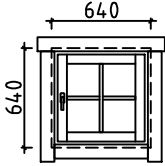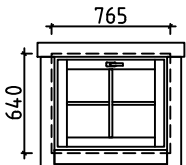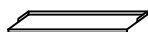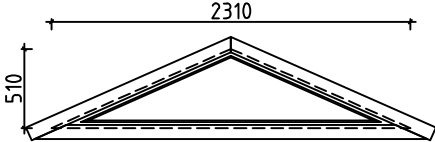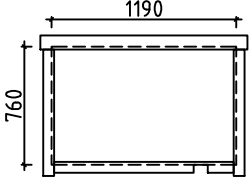Pos	P6546-90 Eva 30m2	Pcs. St.	Profil(e) (mm)	L (mm)
W2	WINDOW-IKKUNAN-FÖNSTER ORT_ST_K 	2	1000	1990
W3	WINDOW-IKKUNAN-FÖNSTER ORT_ST_SU 	P 2  2  2  2	1100	640
W4	WINDOW-IKKUNAN-FÖNSTER (right-oikea-höger) ORT_ST 	P 1  1  1  1	640	640
W5	WINDOW-IKKUNAN-FÖNSTER ORT_ST_SU 	 1  1  1	765	640
W6	WINDOW-IKKUNAN-FÖNSTER ORT_ST_K 	1	2310	510
FL1	FRAME AROUND LOFT ENTRANCE 	1	1190	760
House P6546-90 Eva 30m2		Material	File P6546-90 Eva 30m2.dwg	Sheet 20

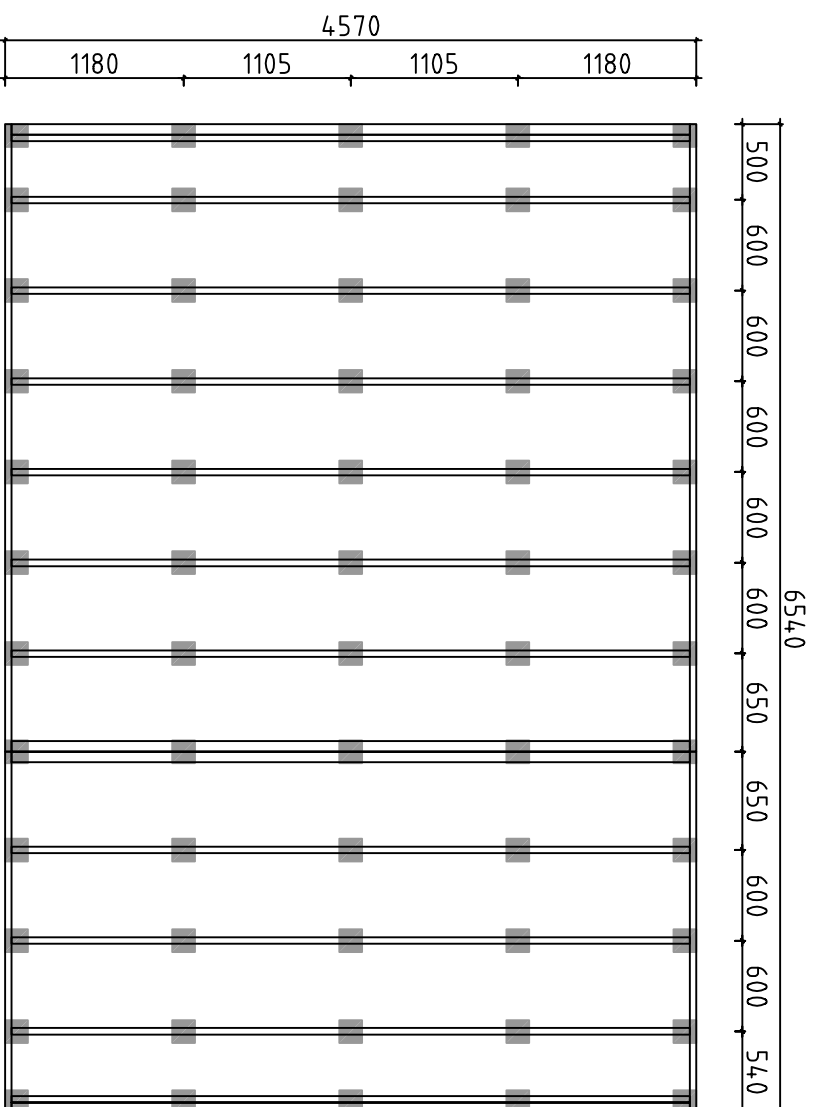


Detta är ett förslag för hur man kan placera plintarna (100- 200 mm i diameter) för golvbjälklaget. Golvbjälkarna är med i byggsatsen, men inte plintarna. Använder man exempelvis 500-600mm långa murblock så kan man halvera antalet punkter. Lägg fuktskyddande papp mellan betong och trä

Tämma on ehdotus siitä, miten (100-200 mm läpimitaiset) jalat voidaan sijoittaa alapohjaa varten. Lattiapalkit ovat rakennussarjassa, mutta jalkoja ei ole. Kun käytetään esimerkiksi 500-600 mm pitkiä harkkoja, voidaan pisteiden määrä puoltaa. Aseta betonin ja puun väliin kosteudelta suojava pahvi

A proposal for placing plinths (100-200 mm in diameter) for floor beams. Floor beams are provided in the kit but plinths are not included. For example, by using 500-600 mm long masonry units, one can reduce the number of points 50%. Place cardboard between the concrete and wood to protect from moisture

House	P6546-90 Eva 30m2	Sheet	21
Drawing	FOUNDATION PLAN - PLINTPLAN	Scale	1:50
Material		Date	11.05.2020
Drawer	RP	File	p6546-90 Eva 30m2 Foundation.dwg

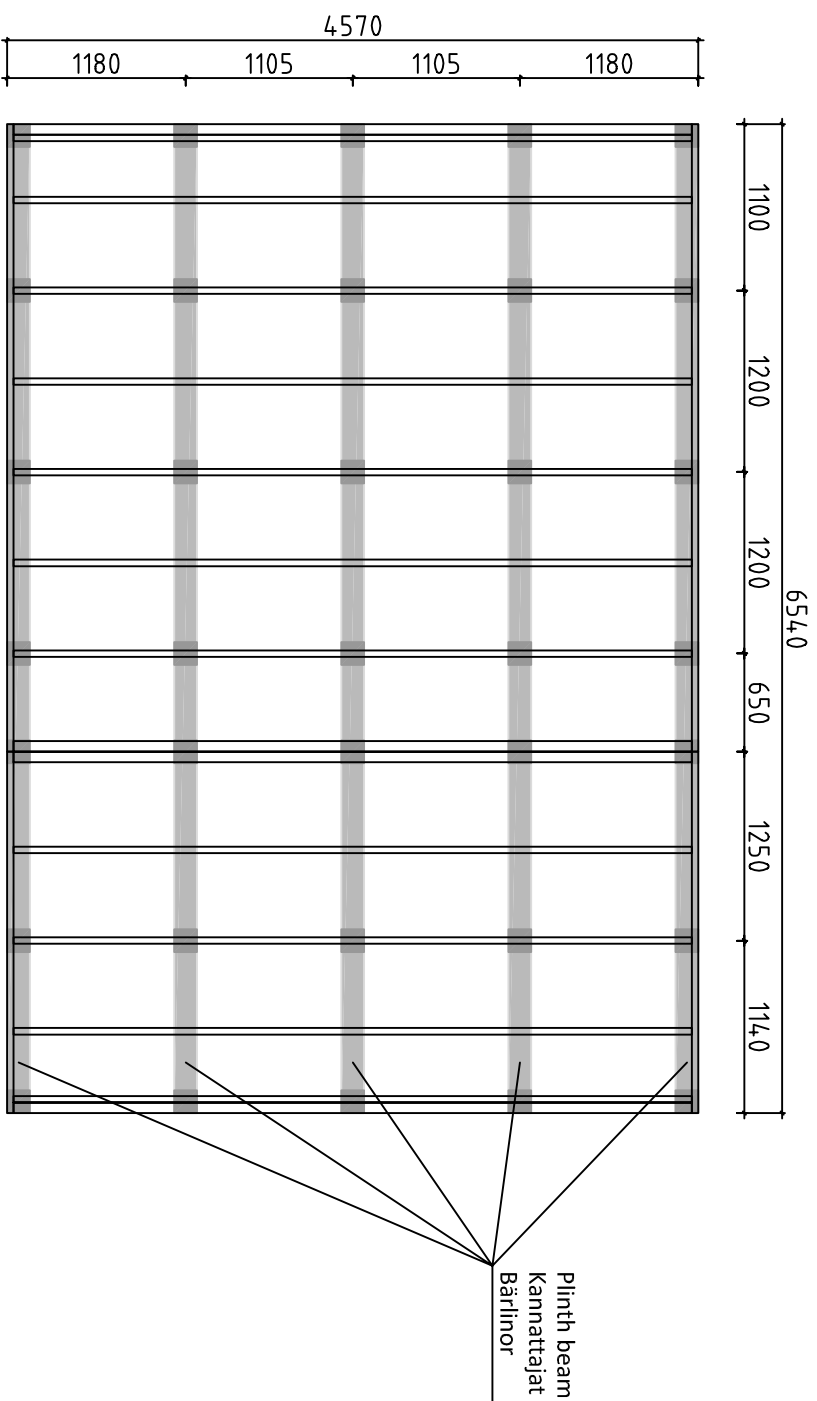

Förslag på alternativ plintplan med bärlnor och plintar. Bärlnor 45x 95 eller 45x 120 och plintar ca 100- 200 mm i diameter. (Bärlnor och plintar ingår ej i leveransen). Används exempelvis murblock, (ingår ej i leveransen) istället för plintar, kan man lägga bärlnorma platt mot dessa och på det sättet minska höjden på konstruktionen. I denna konstruktion kan man dessutom lägga en "boardskiva" mellan bärlnorma och golvbjälkarna och på det sättet bära upp bjälklagsisoleringen. Lagg fuktskyddande papp mellan betong och trä

Ehdotus vaihtoehtoisesesta jalustasta kannattajilla ja jaloilla. Kannattajat 45x95 tai 45x120 ja jalat läpimitaltaan n. 100-200 mm (kannattajat ja jalat ei ole toimituksessa). Käytettäessä esimerkiksi harkkoja (ei kuulu toimitukseen) jalkojen sijasta, voi kannattajat asettaa lappeelleen niitä vasten ja sillä tavoin vähentää rakenteen korkeutta. Tässä rakenteessa voi lisäksi asettaa levyn kannattajien ja lattiapalkkien väliin ja sillä tavoin kannattaa alapohjan eristystä. Aseta betonin ja puun väliin kosteudelta suojaaava pähvi

A proposal for alternative plinth beam layout plan. Plinth beams 45x95 or 45x120 and plinths ca 100-200 mm in diameter (plinth beams and plinths are not included in the kit). For example, by using masonry units (not included in the kit) instead of plinths, one can lay plinth beams flat against the masonry units and in that way reduce the height of the structure. In this construction one can also add "plywood board" between plinth beams. Place cardboard between the concrete and wood to protect from moisture

House	P6546-90 Eva 30m2	Sheet	22
Drawing	FOUNDATION PLAN - PLINTPLAN		
Material		Date	11.05.2020
Drawer	RP	File	P6546-90 Eva 30m2 Foundation.dwg

#001	1	6750	1
#002	1,3	6750	5
#003	3	6750	1
#004		6750	1
#005	C	4780	1
#006	C	4780	14
#007	C	4780	1
#008	B	4780	1
#009	B	4780	1
#010	A	4780	3
#011	A	4780	1
#012	1,3	4605	2
#013	3	4605	1
#014	1	4605	1
#015	3	4130	1
#016	3	4130	7
#017	1	3060	1
#018	1	3060	8
#019	1,3	2845	2
#020	3	2845	1
#021	1	2845	1
#022	A,B,C	2640	3
#023	1	2640	1
#024	1	2640	8
#025	2	2640	1
#026	2	2640	14
#027	3	2230	4
#028	C	1978	2
#029	C	1978	2
#030	A	1827	2
#031	B	1790	2
#032	B	1790	4
#033	C	1788	2
#034	A	1645	2
#035	B	1600	2
#036	A	1527	2
#037	A,B,C	1294	3
#038	B	1200	1
#039	B	1200	12
#040	1	1160	4
#041	C	1115	2
#042	1	970	4
#043	1	970	4
#044	B	927	2
#045	B	840	2
#046	B	840	24
#047	1,3	740	8
#048	3	560	12
#049	A	560	2
#050	A	560	24
#051	A,B,C	410	6
#052	A,B,C	173	12