

Date rev. Description

House P6546-44 Blind 30m2

Sheet 1

Drawing 3D


Scale

Material 44x135

Date 20.01.2020

Drawer RP

File P6546-44 Blind 30m2 3D.dwg

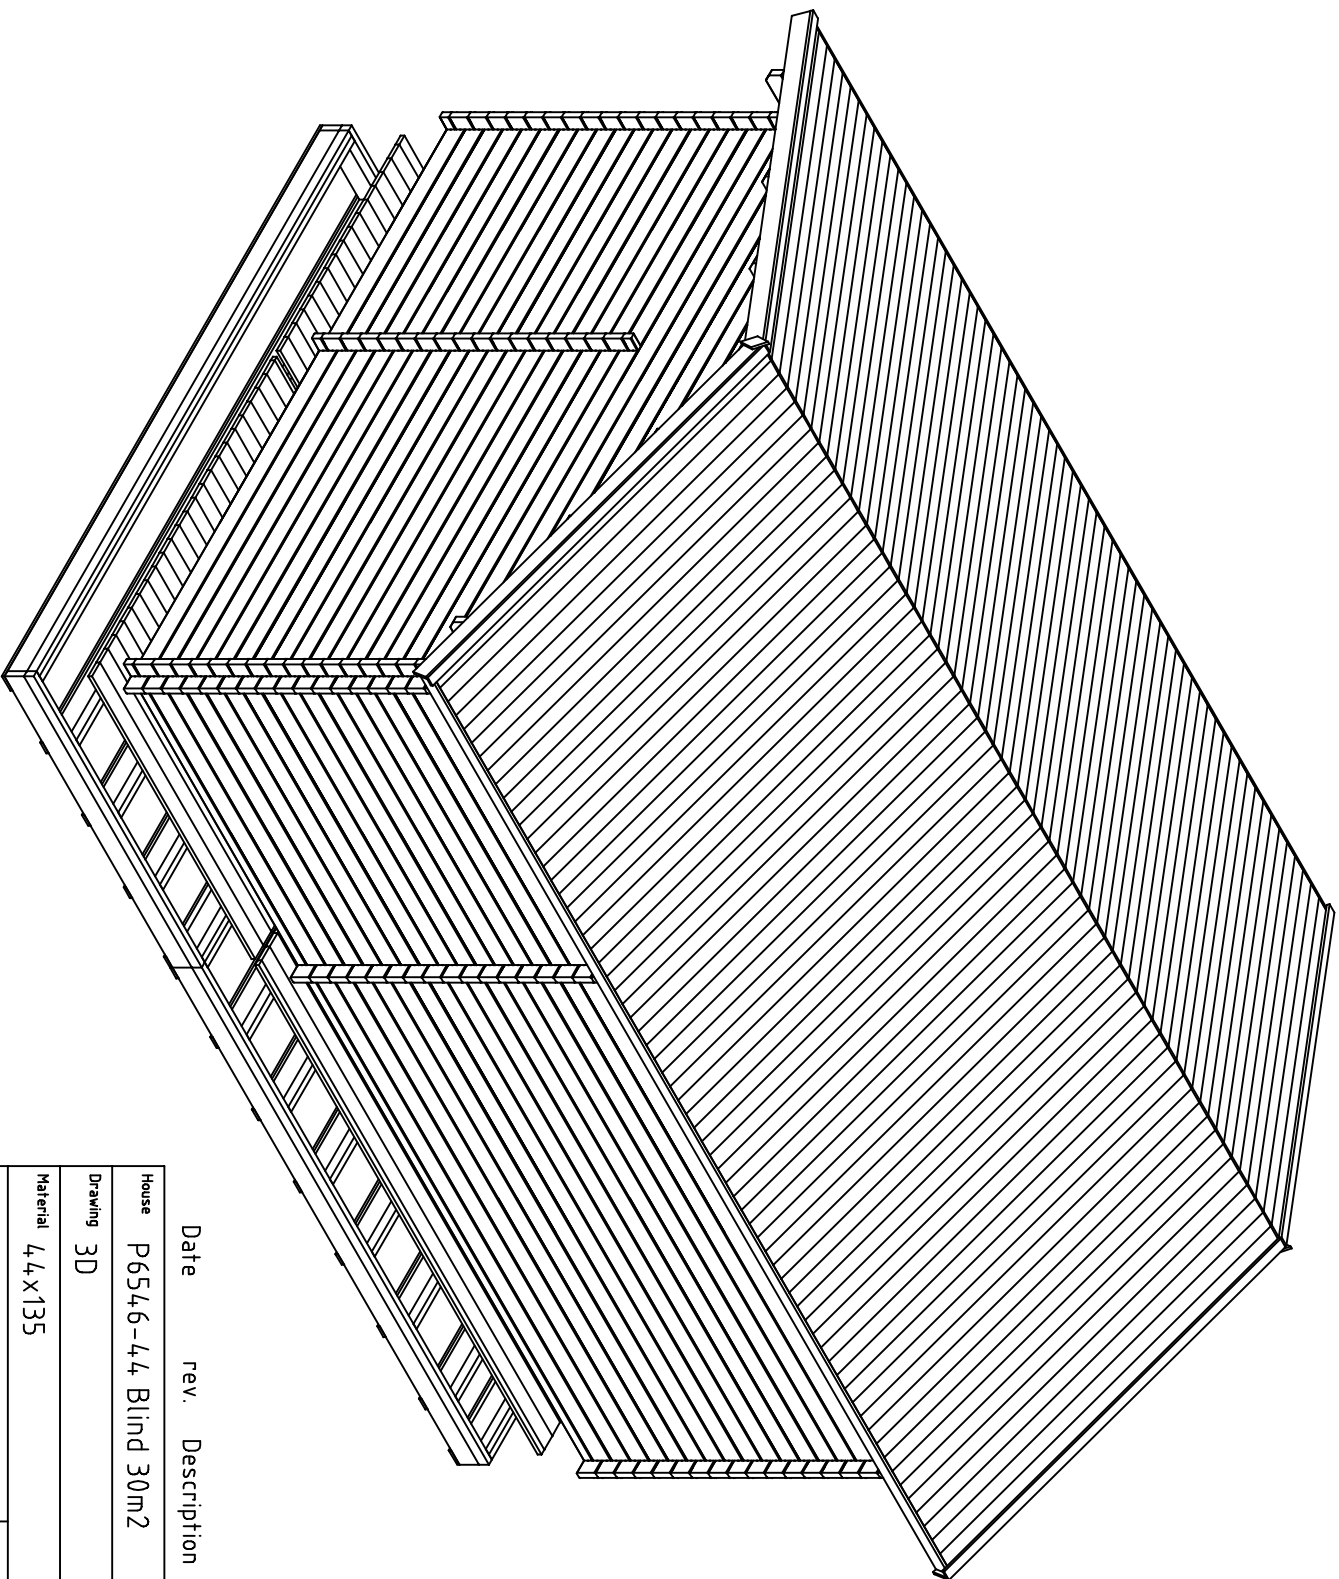


Date rev. Description

House	P6546-44 Blind 30m2	Sheet	2
-------	---------------------	-------	---



Drawing	3D	Scale	
---------	----	-------	--

Material	44x135	Date	20.01.2020
----------	--------	------	------------

Drawer	RP	File	P6546-44 Blind 30m2 3D.dwg
--------	----	------	----------------------------

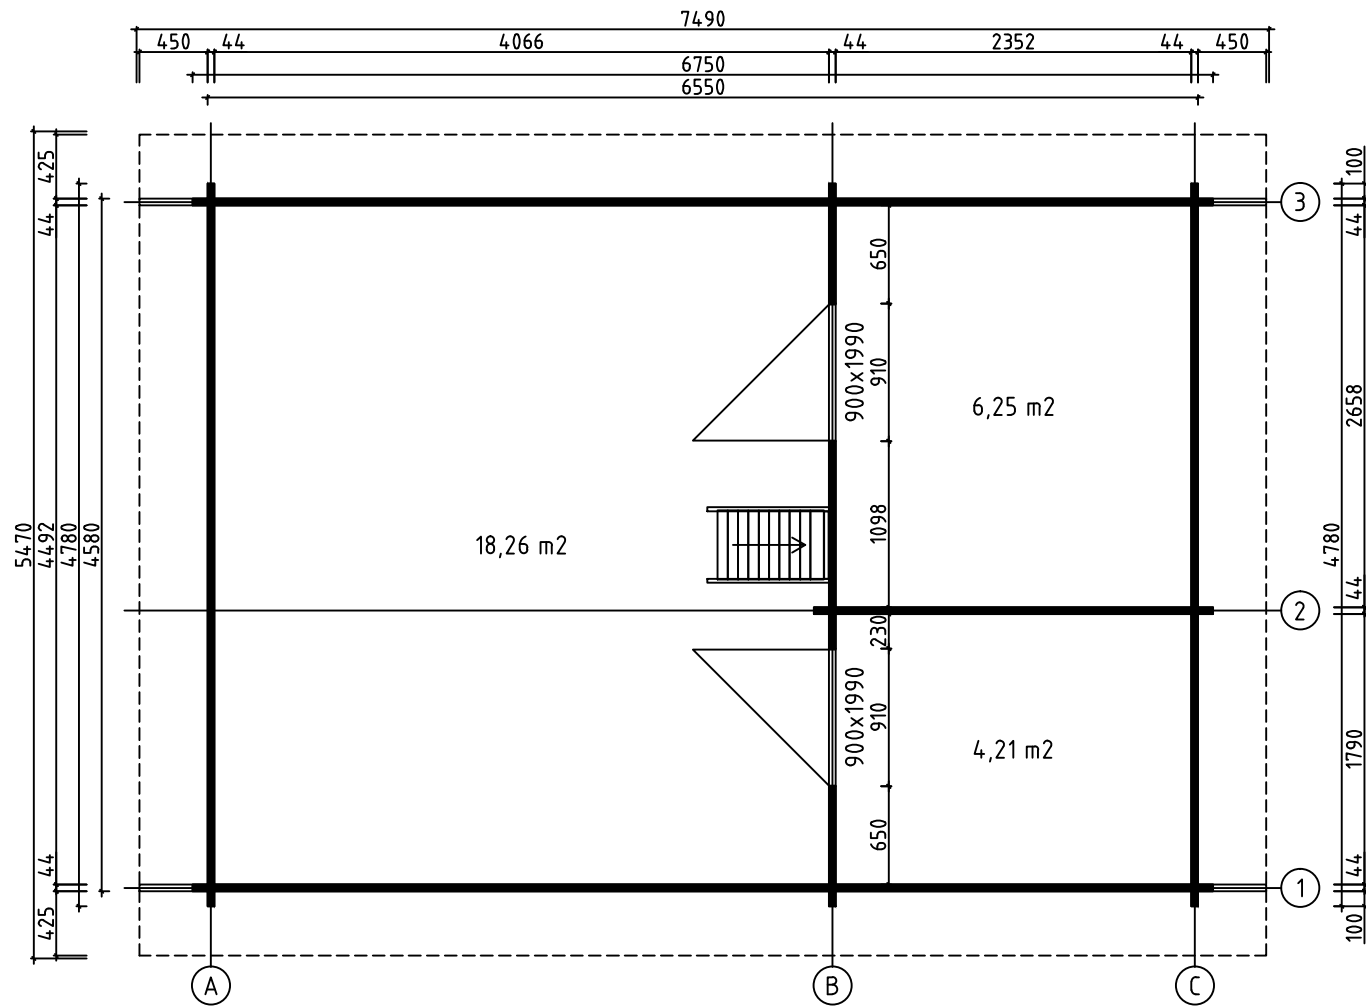

House	P6546-44 Blind 30m2	Sheet	3
Drawing	PLAN-SUUNNITELMA-PLANEN	Scale	1:50
Material	44x135	Date	20.01.2020
Drawer	RP	File	P6546-44 Blind 30m2.dwg

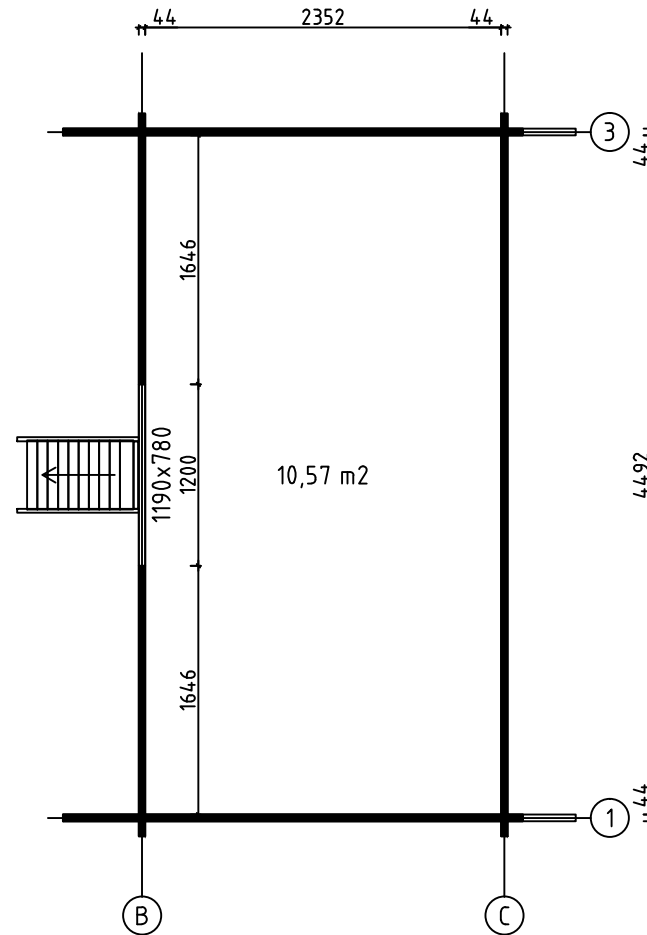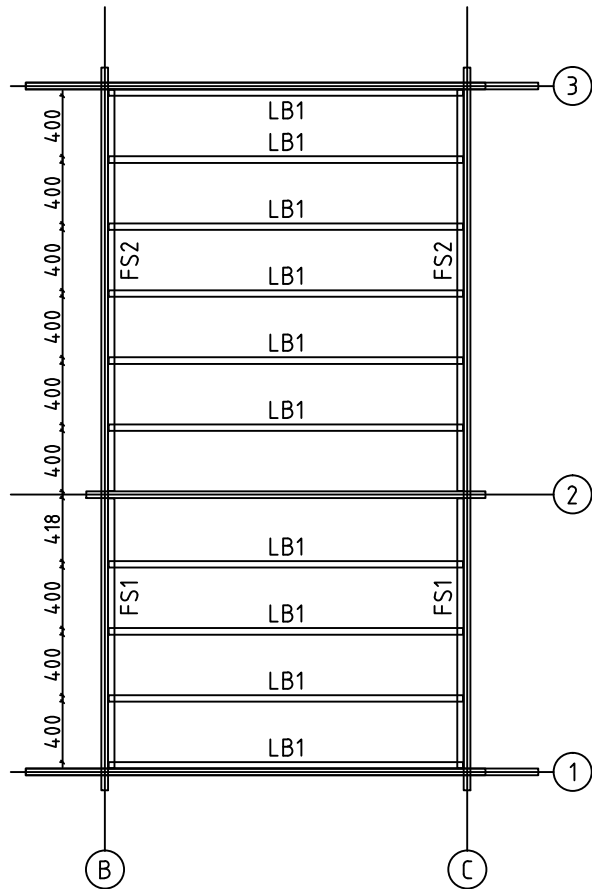


LOFT FLOOR BEAMS - PARVIA LATTIAPALKIT - LOFT GOLVJÄLKAR


House	P6546-44 Blind 30m2	Sheet	4
Drawing	LOFT FLOOR - PARVIA LATTIA - LOFT GOLV	Scale	1:50
Material	43x43, 43x140 70x135	Date	20.01.2020
Drawer	RP	File	P6546-44 Blind 30m2.dwg



F1

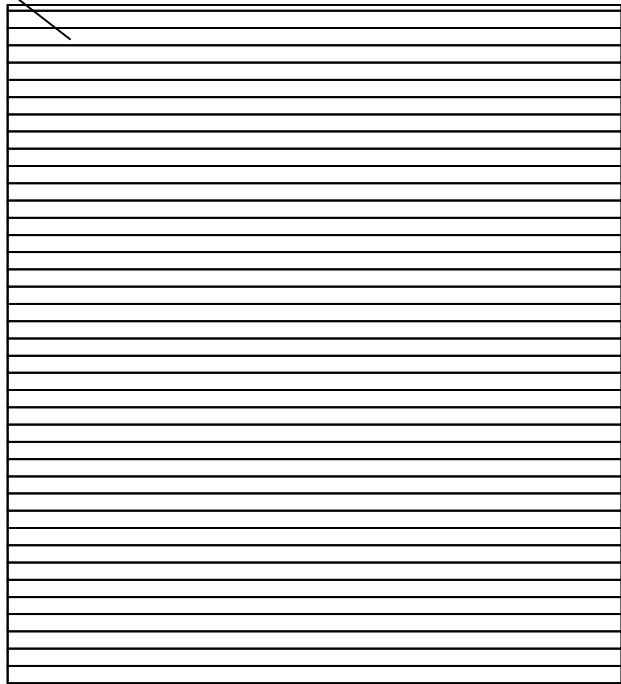


F2

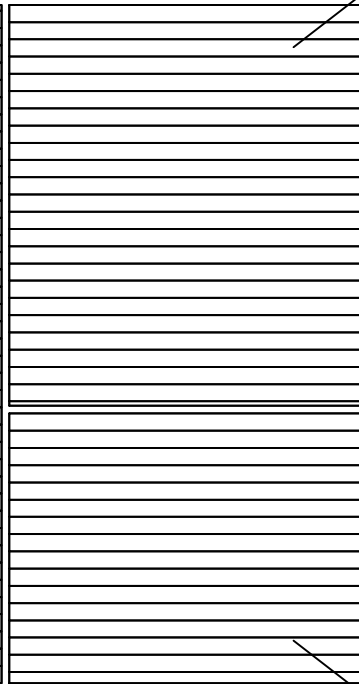

F2



FLOORBOARD-LATTIALAUTA-GOLVBRÄDE

L1


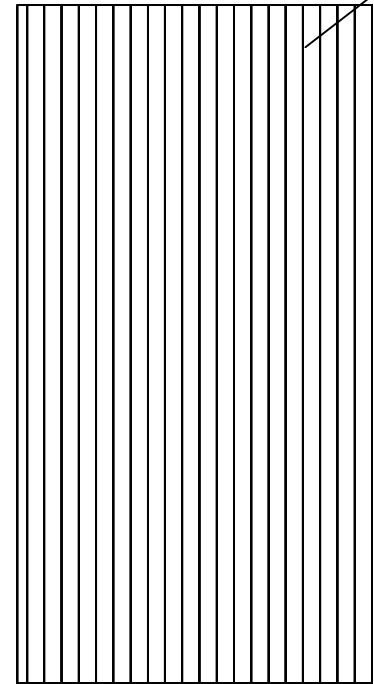


LOFT FLOORBOARD - PARVIA LATTIALATTIA - LOFT GOLVBRÄDE

House	P6546-44 Blind 30m2	Sheet	6
Drawing	FLOORBOARD-LATTIALAUTA-GOLVBRÄDE	Scale	1:50
Material	28x114, 18x114	Date	20.01.2020
Drawer	RP	File	P6546-44 Blind 30m2.dwg

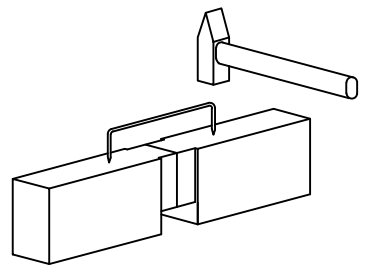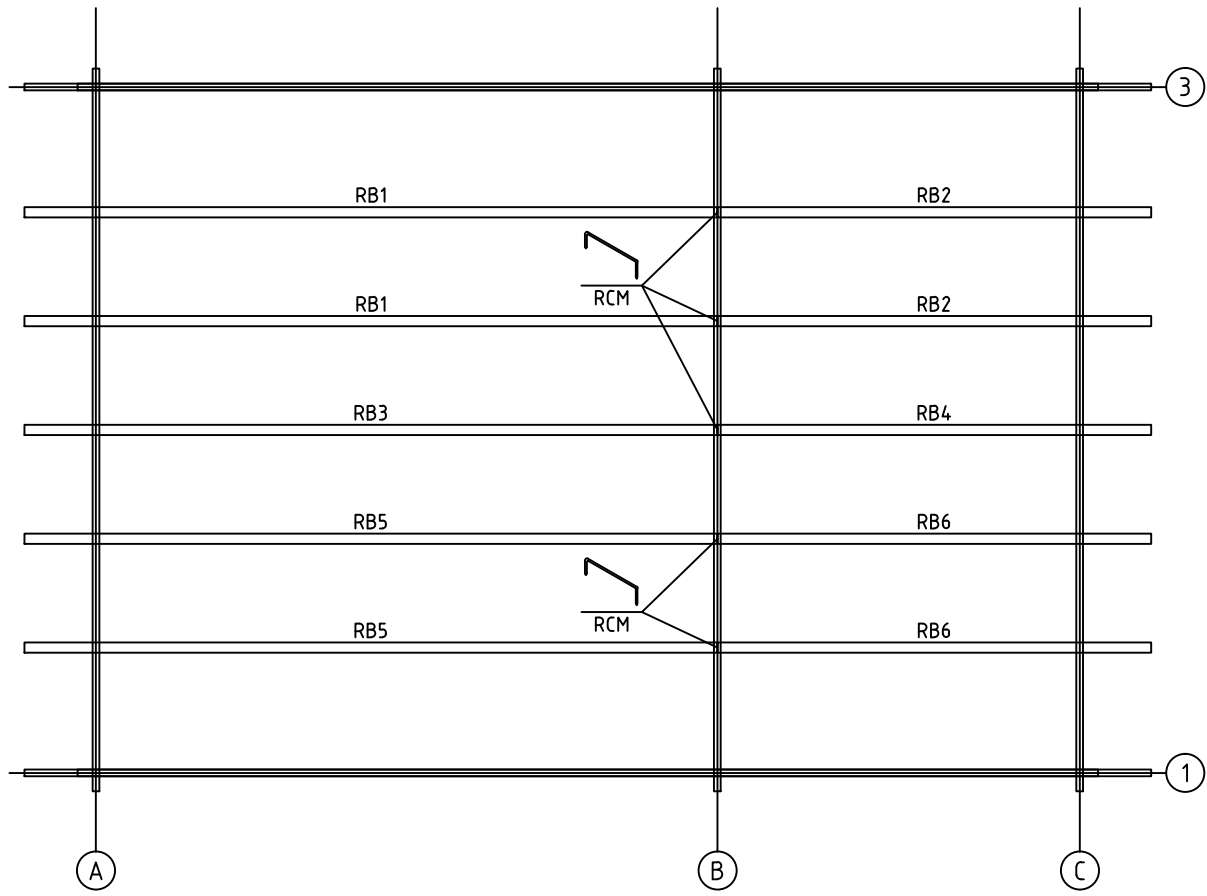


House	P6546-44 Blind 30m2	Sheet	7
Drawing	PURLINS-KATTO-ORRET-TAKÅSAR	Scale	1:50
Material	68x190	Date	20.01.2020
Drawer	RP	File	P6546-44 Blind 30m2.dwg

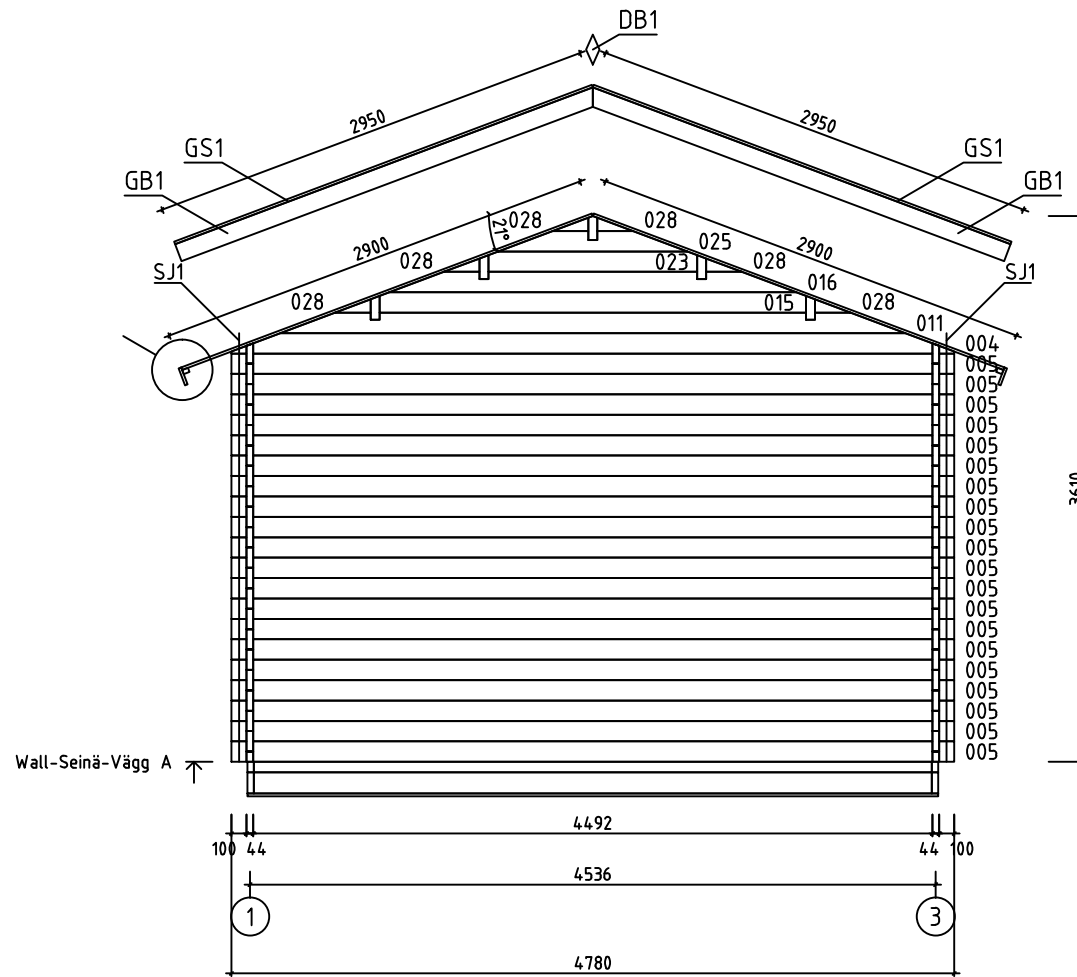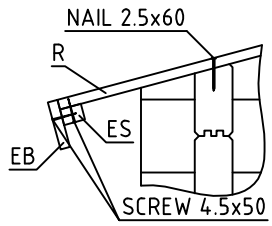


House	P6546-44 Blind 30m2	Sheet	8
Drawing	WALL-SEINÄ-VÄGG A	Scale	1:50
Material	44x135	Date	20.01.2020
Drawer	RP	File	P6546-44 Blind 30m2.dwg




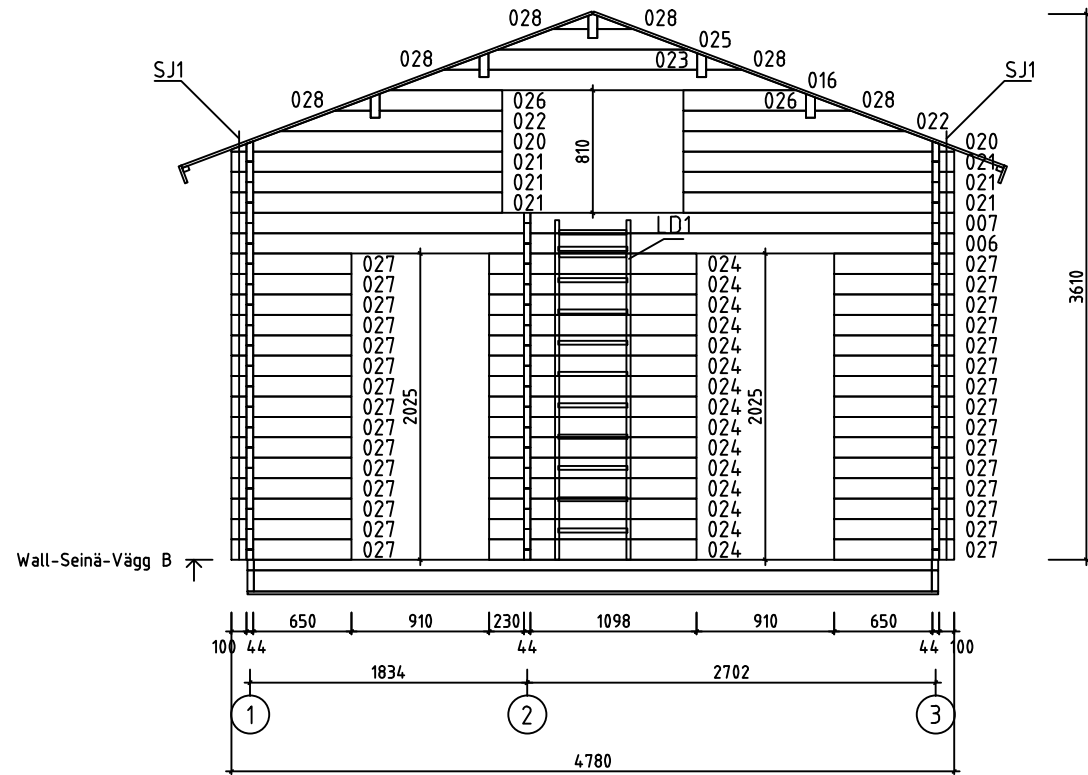



House	P6546-44 Blind 30m2	Sheet	9
Drawing	WALL-SEINÄ-VÄGG B	Scale	1:50
Material	44x135	Date	20.01.2020
Drawer	RP	File	P6546-44 Blind 30m2.dwg

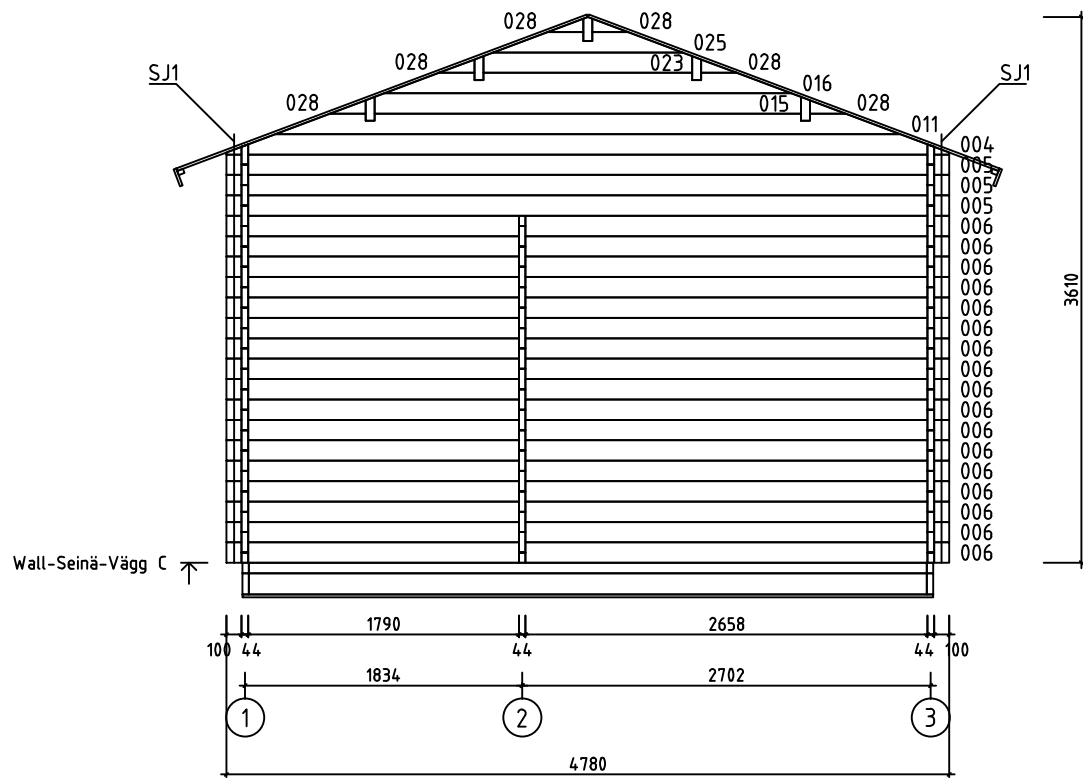


House	P6546-44 Blind 30m2	Sheet	10
Drawing	WALL-SEINÄ-VÄGG C	Scale	1:50
Material	44x135	Date	20.01.2020
Drawer	RP	File	P6546-44 Blind 30m2.dwg

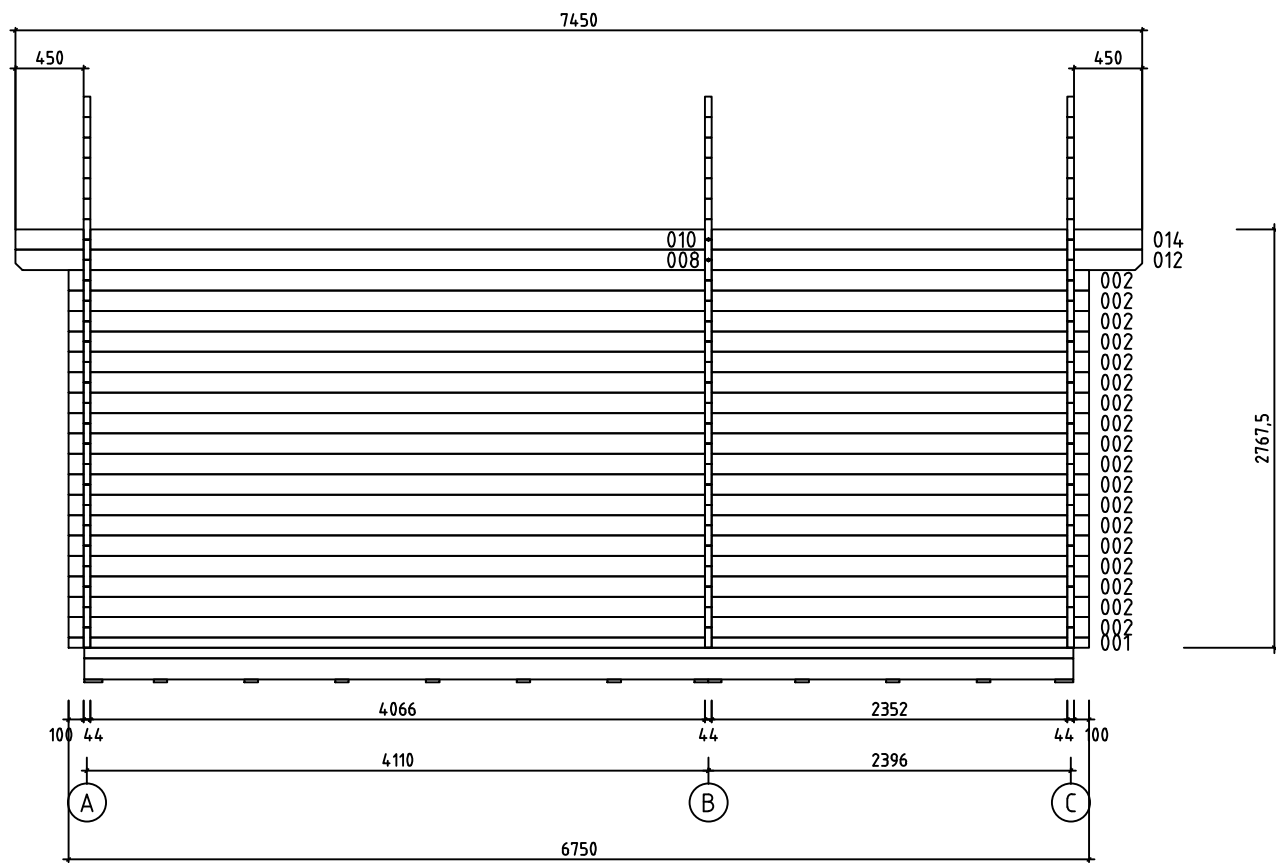


Wall- Seinä- V ä g g 1 ↗

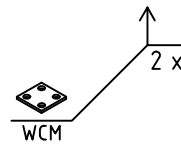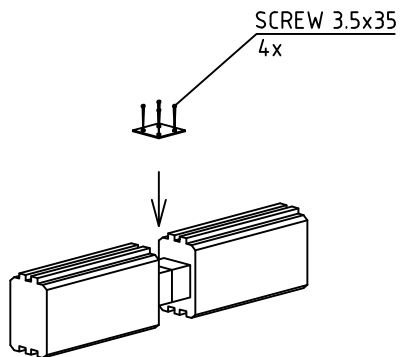








House	P6546-44 Blind 30m2	Sheet	11
Drawing	WALL-SEINÄ-VÄGG 1	Scale	1:50
Material	44x135	Date	20.01.2020
Drawer	RP	File	P6546-44 Blind 30m2.dwg

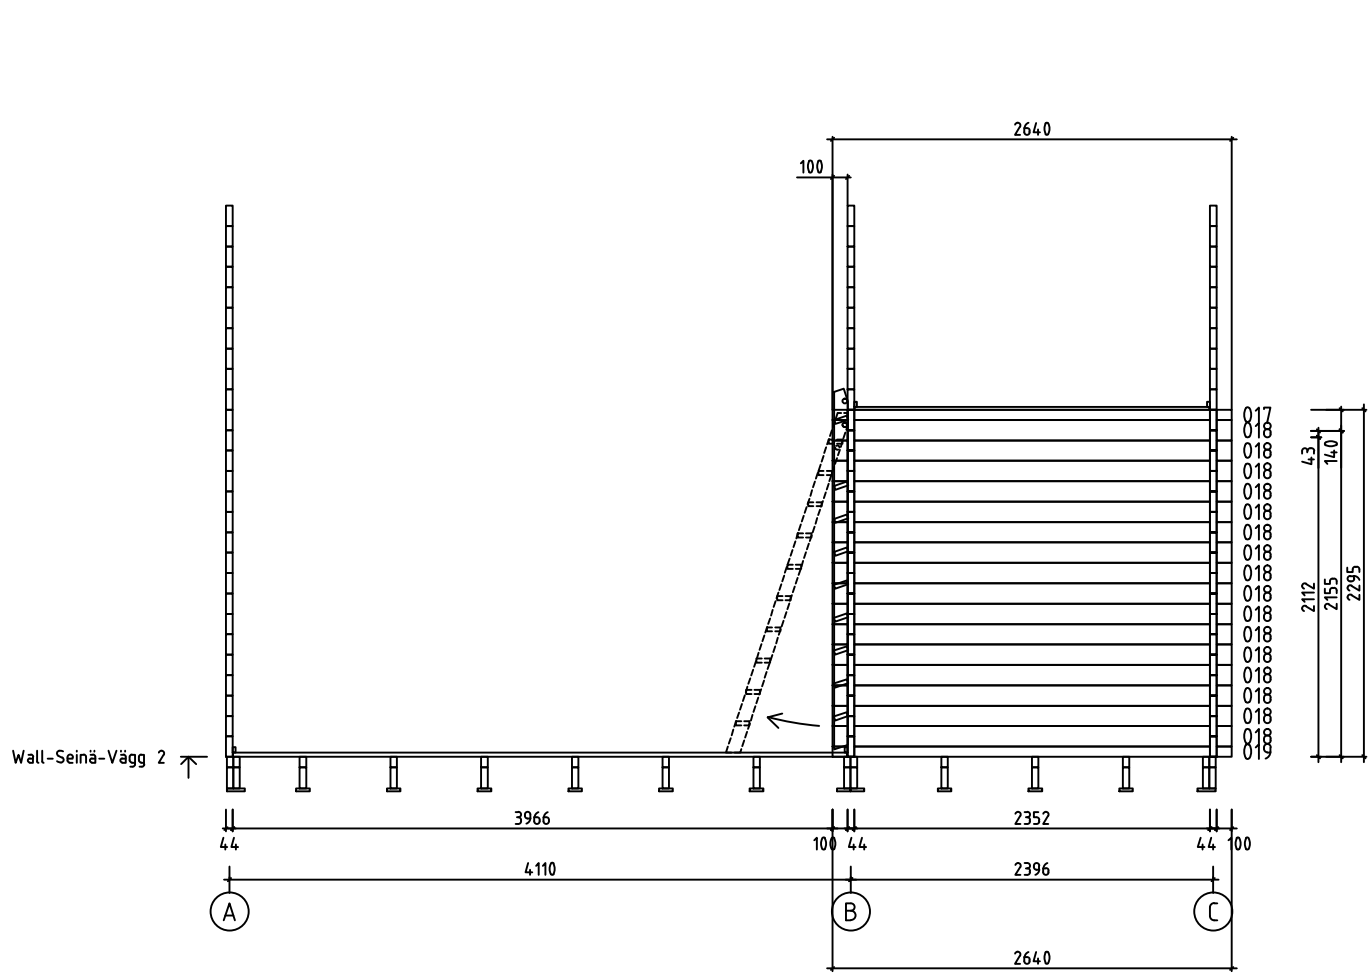

House	P6546-44 Blind 30m2	Sheet	12
Drawing	WALL-SEINÄ-VÄGG 2	Scale	1:50
Material	44x135	Date	20.01.2020
Drawer	RP	File	P6546-44 Blind 30m2.dwg

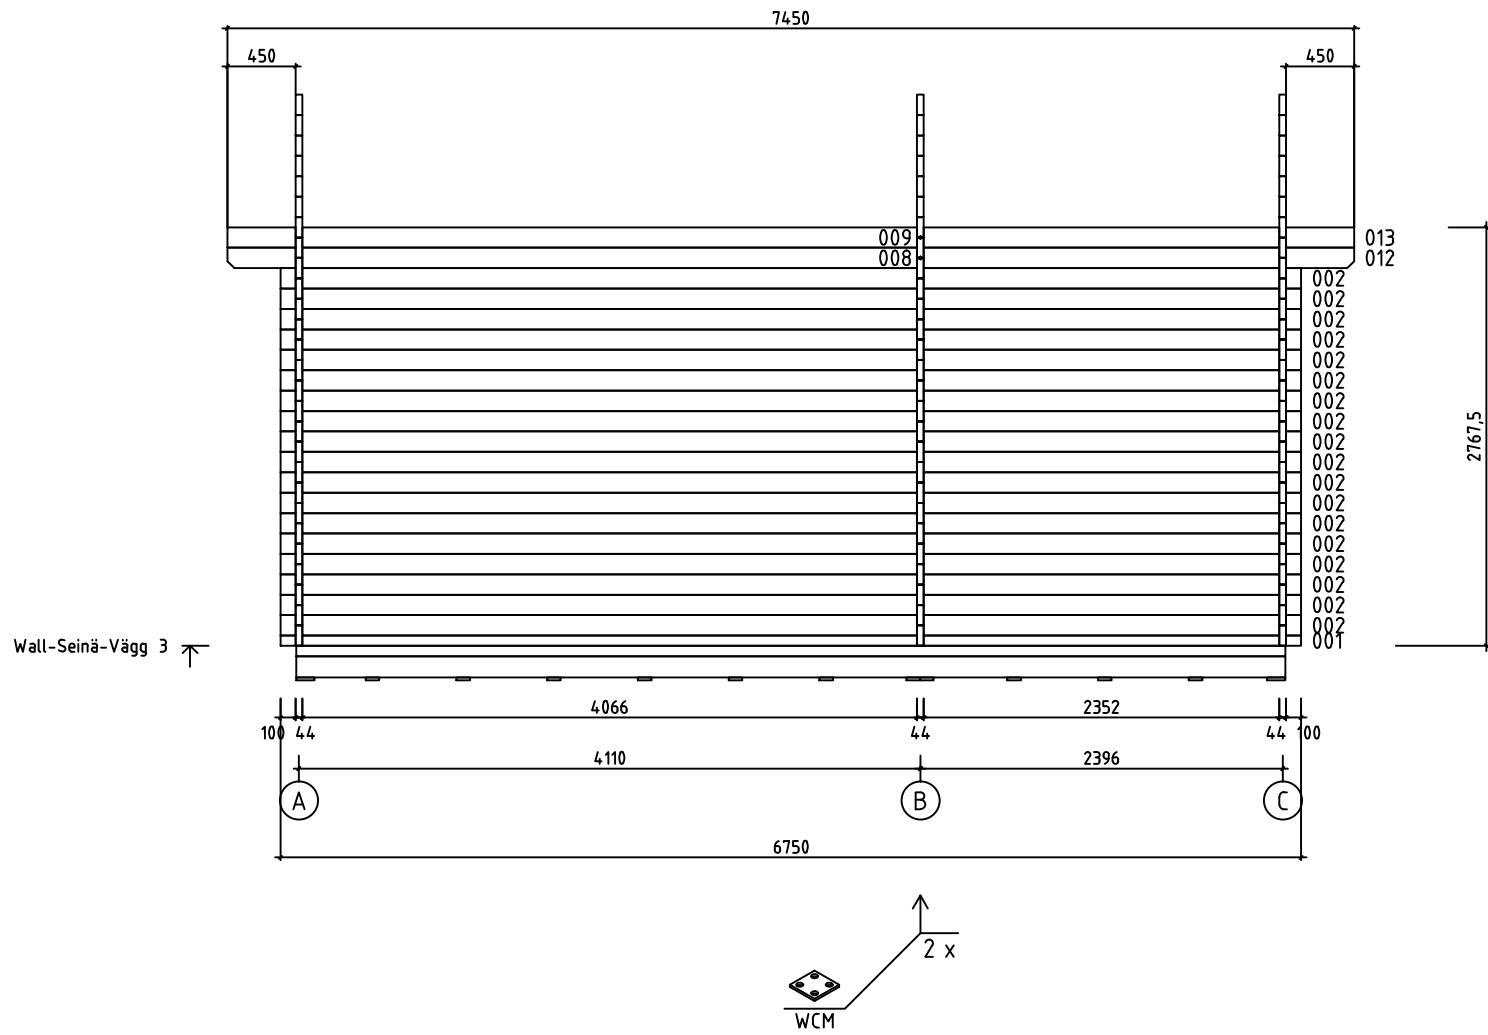



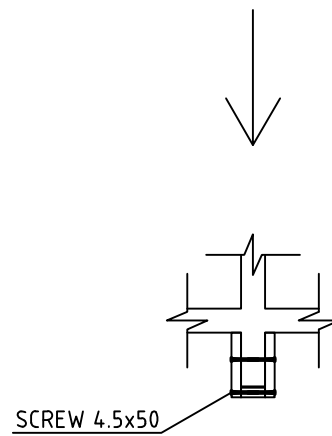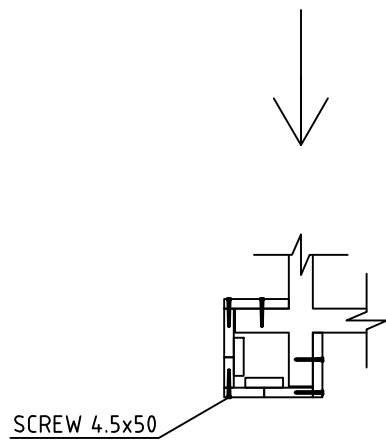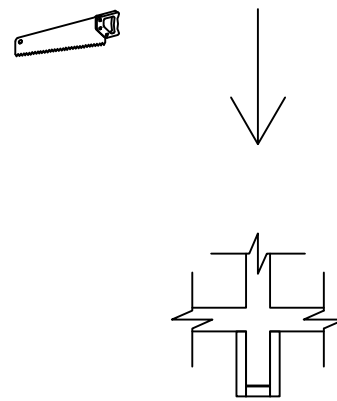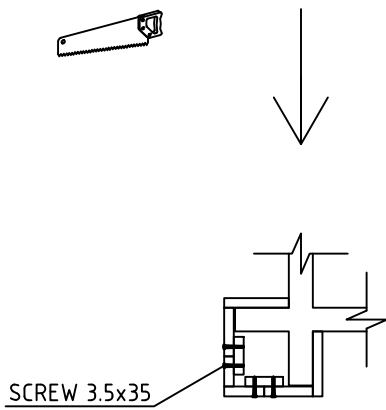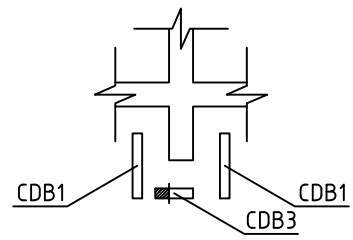
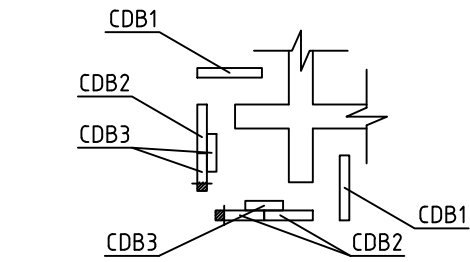
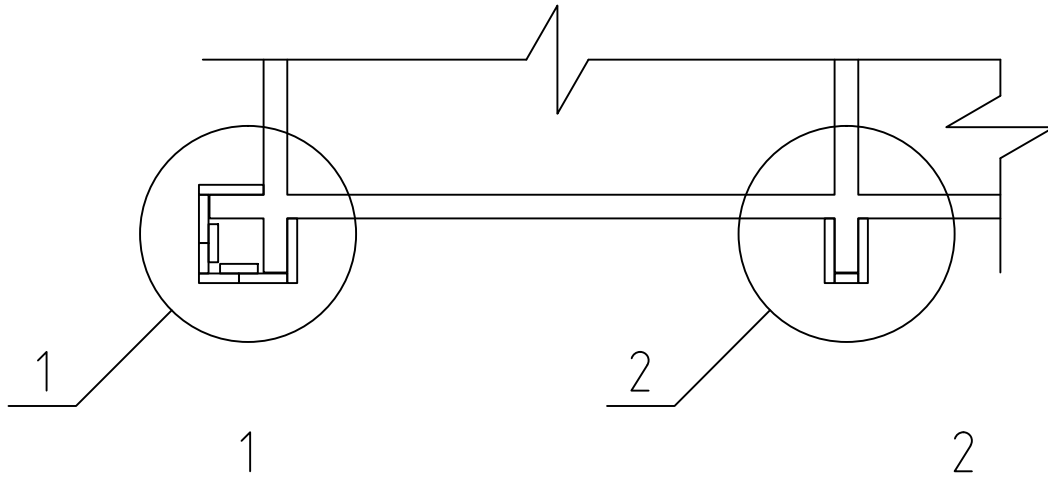















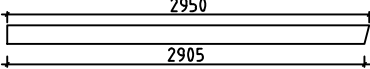


   

House	P6546-44 Blind 30m2	Sheet	13
Drawing	WALL-SEINÄ-VÄGG 3	Scale	1:50
Material	44x135	Date	20.01.2020
Drawer	RP	File	P6546-44 Blind 30m2.dwg

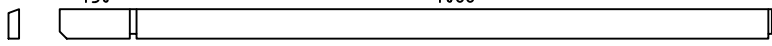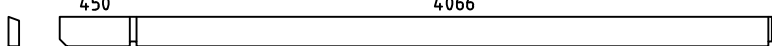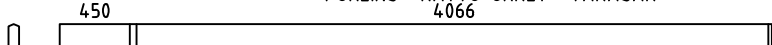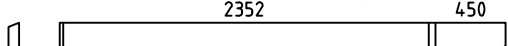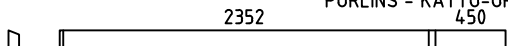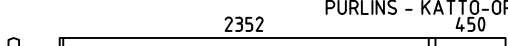









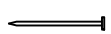







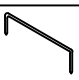



House	P6546-44 Blind 30m2	Sheet	14
Drawing	CORNER DECORATION - HÖRN DEKORATION	Scale	1:50
Material	18x120, 18x90, 18x70	Date	20.01.2020
Drawer	RP	File	P6546-44 Blind 30m2.dwg


Pos	P6546-44 Blind 30m2	Pcs. St.	Profil(e) (mm)	L (mm)
001		2	44x68	6750
002		36	44x135	6750
003	SPARE BEAM - VARALLAPALKI - RESERVDL 	1	44x135	6750
005		23	44x135	4780
006		18	44x135	4780
007		PM 1	44x135	4780
008		2	44x135	4582
009		1	44x135	4582
010		1	44x135	4582
012		2	44x135	2868
013		1	44x135	2868
014		1	44x135	2868
017		1	44x68	2640
018		16	44x135	2640
019		1	44x68	2640
021		6	44x135	1790
024		15	44x135	1372
027		30	44x135	794
WA-1 WC-1		2	44x899	4780
WB-1		1	44x899	4780
HB	HIT BLOCK-ASENNUSPALKI-SLAG BRÄDA	2	44x135	300

Pos	P6546-44 Blind 30m2		Pcs. St.	Profil(e) (mm)	L (mm)
LB1	LOFT FLOOR BEAMS-PARVIAPALKIT-LOFTBJÄLKAR 		10	43x140	2345
FB1	FLOORBEAMS - LATTIAPALKIT - GOLVBJÄLKAR 		15	43x140	4484
FB3	FLOORBEAMS - LATTIAPALKIT - GOLVBJÄLKAR 		2	43x140	4125
FB5	FLOORBEAMS - LATTIAPALKIT - GOLVBJÄLKAR 		2	43x140	2415
FB2	FLOORBEAMS - LATTIAPALKIT - GOLVBJÄLKAR 		15	43x70	4484
FB4	FLOORBEAMS - LATTIAPALKIT - GOLVBJÄLKAR 		2	43x70	4125
FB6	FLOORBEAMS - LATTIAPALKIT - GOLVBJÄLKAR 		2	43x70	2415
BB1	COUNTERFLOOR HOLDING BOARDS - ROSSIPOHJAA KANNATTELEVAT LAUDAT - BRÄDER SOM HALLER TROSSBOTTEN  IMM		2	18x120	4570
BB2	COUNTERFLOOR HOLDING BOARDS - ROSSIPOHJAA KANNATTELEVAT LAUDAT - BRÄDER SOM HALLER TROSSBOTTEN  IMM		11	18x90	4570
FS2	SLEEPING FLOOR SUPPORTING SLAT - PARVIALATTIA TUKILISTA - LOFTGOLVLIST 		2	43x43	2655
FS1	SLEEPING FLOOR SUPPORTING SLAT - PARVIALATTIA TUKILISTA - LOFTGOLVLIST 		2	43x43	1785
RB5	PURLINS - KATTO-ORRET - TAKASAR 450 4066 		2	68x190	4582
RB1	PURLINS - KATTO-ORRET - TAKASAR 450 4066 		2	68x190	4582
RB3	PURLINS - KATTO-ORRET - TAKASAR 450 4066 		1	68x190	4582
RB6	PURLINS - KATTO-ORRET - TAKASAR 2352 450 		2	68x190	2868
RB2	PURLINS - KATTO-ORRET - TAKASAR 2352 450 		2	68x190	2868
RB4	PURLINS - KATTO-ORRET - TAKASAR 2352 450 		1	68x190	2868
F1	FLOORBOARD - LATTIALAUTA - GOLVBRÄDE  114 or-tai-eller 88		40+1 52+1	28x114 28x88	4060
F2	FLOORBOARD - LATTIALAUTA - GOLVBRÄDE  114 or-tai-eller 88		40+1 52+1	28x114 28x88	2345
L1	LOFT BOARD - PARVIALATTIA - LOFTGOLV  114 or-tai-eller 88		21+1 28+1	18x114 18x88	4485
R1	ROOFBOARD - KATTOLAUTA - TAKBRÄDE  114 or-tai-eller 88		132+2 172+2	18x114 18x88	2900
FF1	SKIRTING SLAT - LATTIALISTA - GOLVLIST 			18x35	49m
GB1	GABLE BOARD - KAAPELILAUTA - GAVELBRÄDA 		4	18x120	2950
GS1	BOARD MATCHING WITH GABLE BOARD - KAAPELILAUTA VASTAVA LAUTA - BRÄDA OVANPÅ GAVELBRÄDA 		4	18x70	2950
EB1	EAVE BOARD - RÄYSTÄSLAUTA - TAKFOTBRÄDE 		4	18x120	3725
House	P6546-44 Blind 30m2	Material	File	P6546-44 Blind 30m2.dwg	Sheet 16

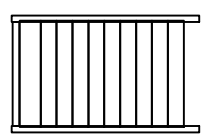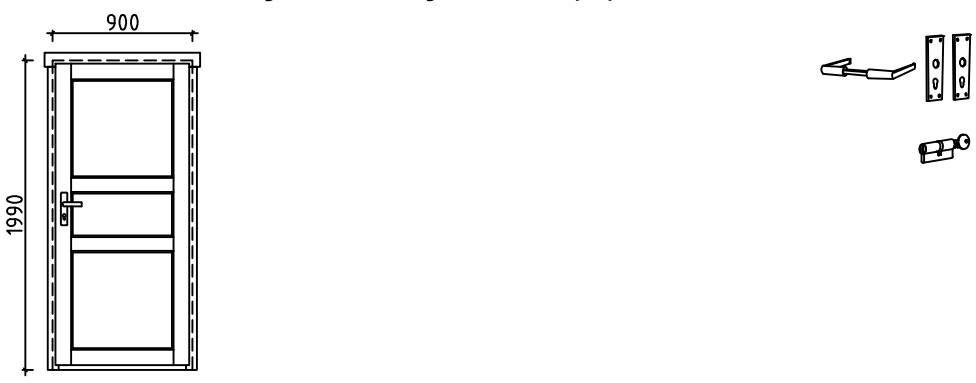

Pos	P6546-44 Blind 30m2		Pcs. St.	Profil(e) (mm)	L (mm)
ES1	EAVE SLAT - RÄYSTÄSLISTA - TAKFOTLIST		4	30x40	3725
DB1	DECORATIVE - KORISTE - PRYDNADS		2	18x90	200
CDB1	CORNER DECORATION BOARD - HÖRN DEKORATION BRÄDE		14	18x120	2790
CDB2	CORNER DECORATION BOARD - HÖRN DEKORATION BRÄDE		12	18x90	2790
CDB3	CORNER DECORATION BOARD - HÖRN DEKORATION BRÄDE		15	18x70	2790
SJ1	SCREW JOINT - KIERRETANKO - GÄNGSTAPP		6	M10	2750
RCM	ROOFBEAMS CONNECTING METAL - METALL FÖR SAMMANFOGNING AV TAKASAR - KATTO-ORRE YHTEENLITYSMETALLT		5	∅6.0	200
WCM	WALLBEAMS CONNECTING METAL - METALLPLATTA FÖR SAMMANFOGNING AV VÄGGEN BALKAR - SEINÄPALKKEJA METALLISET YHTEENLIITYMISLAATAT		4	25	25
	NUT-MUTTERI-NÖT FOR-VARTEN-FÖR SJ1		6	M10	
	NAILS-NAULAT-SPIKAR FOR-VARTEN-FÖR FF1		110	∅2.0	40
	NAILS-NAULAT-SPIKAR FOR-VARTEN-FÖR F1, F2, L1, R1, BBI1, BBI2		1700	∅2.5	60
	SCREWS-RUUVIT-SKRUVAR FOR-VARTEN-FÖR WCM, CDB3		100	∅3.5	35
	SCREWS-RUUVIT-SKRUVAR FOR-VARTEN-FÖR GB1, GS1, EB1, ES1, DB1, CDB1, CDB2		320	∅4.5	50
	SCREWS-RUUVIT-SKRUVAR FOR-VARTEN-FÖR FS1, FS2, LB1		50	∅4.5	70
	SCREWS-RUUVIT-SKRUVAR 001, 019 FOR-VARTEN-FÖR FB1, FB2, FB3, FB4, FB5, FB6		80	∅4.5	90
	SCREWS-RUUVIT-SKRUVAR FOR-VARTEN-FÖR FB2, FB4, FB6		60	∅5.0	120
	SCREWS-RUUVIT-SKRUVAR FOR-VARTEN-FÖR RB1, RB2, RB3, RB4, RB5, RB6		20	∅6.0	160
LD1	LADDER-TIKAPUUT-STEGE		1	500	2385
D1	DOOR-OVI-DÖRR (1x right-oikea-höger; 1x left-jäljellä-vänster) AST		P+V 1+1 2 2	900	1990

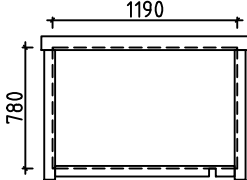Pos	P6546-44 Blind 30m2	Pcs. St.	Profil(e) (mm)	L (mm)
FL1	<p data-bbox="263 145 662 179">FRAME AROUND LOFT ENTRANCE</p>  <p>The drawing shows a rectangular frame with a width of 1190 mm and a height of 780 mm. The frame is composed of four rectangular sections joined at the corners. The top and bottom sections are slightly wider than the side sections, and the corners are reinforced with additional material.</p>	1	1190	780
House	P6546-44 Blind 30m2	Material	File	P6546-44 Blind 30m2.dwg Sheet 18

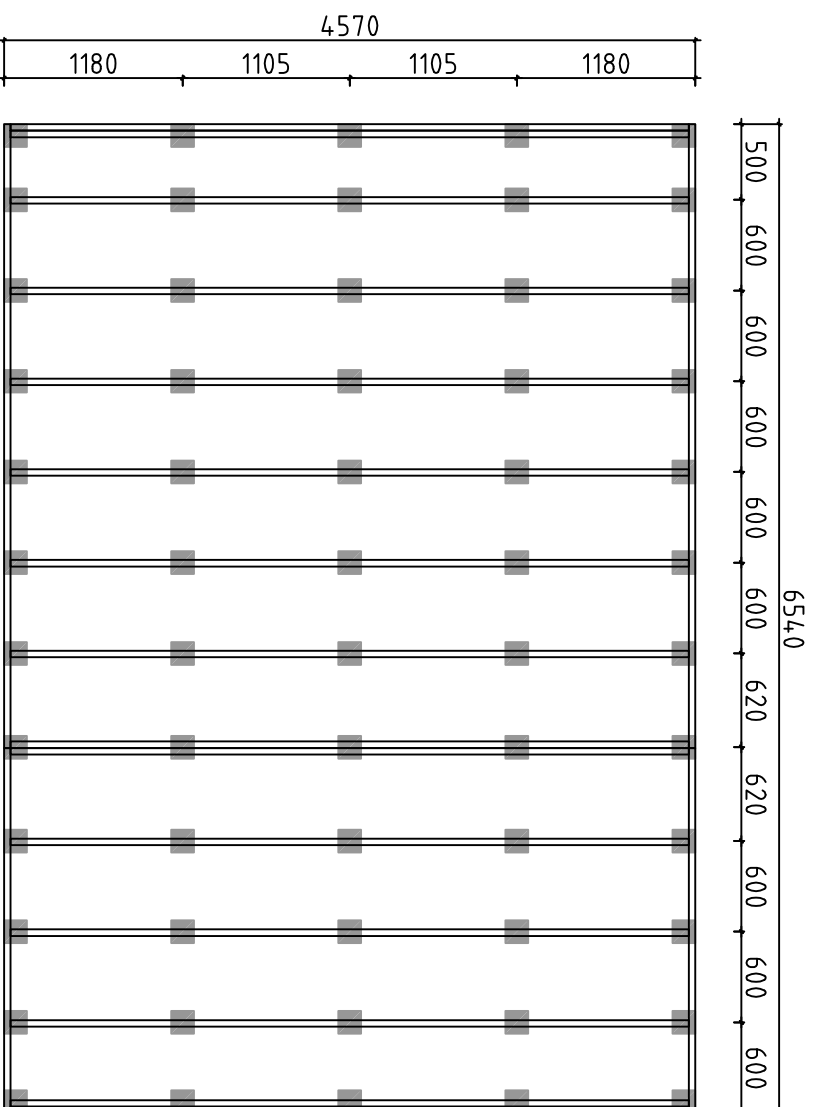


Detta är ett förslag för hur man kan placera plintarna (100-200 mm i diameter) för golvbjälklaget. Golvbjälkarna är med i byggsatsen, men inte plintarna. Använder man exempelvis 500-600mm långa murblock så kan man halvera antalet punkter. Lägg fuktskyddande papp mellan betong och trä

Tämä on ehdotus siltä, miten (100-200 mm läpimitäiset) jalat voidaan sijoittaa alapohjaa varten. Lattiapalkit ovat rakennussarjassa, mutta jalat ei ole. Kun käytetään esimerkiksi 500-600 mm pitkiä harkkoja, voidaan pisteiden määrä puolitaa. Aseta betonin ja puun väliin kosteudelta suojava pahvi

A proposal for placing plinths (100-200 mm in diameter) for floor beams. Floor beams are provided in the kit but plinths are not included. For example, by using 500-600 mm long masonry units, one can reduce the number of points 50%. Place cardboard between the concrete and wood to protect from moisture

House	P6546-44 Blind 30m2	Sheet	19
Drawing	FOUNDATION PLAN - PLINTPLAN	Scale	1:50
Material		Date	20.01.2020
Drawer	RP	File	P6546-44 Blind 30m2 Foundation.dwg

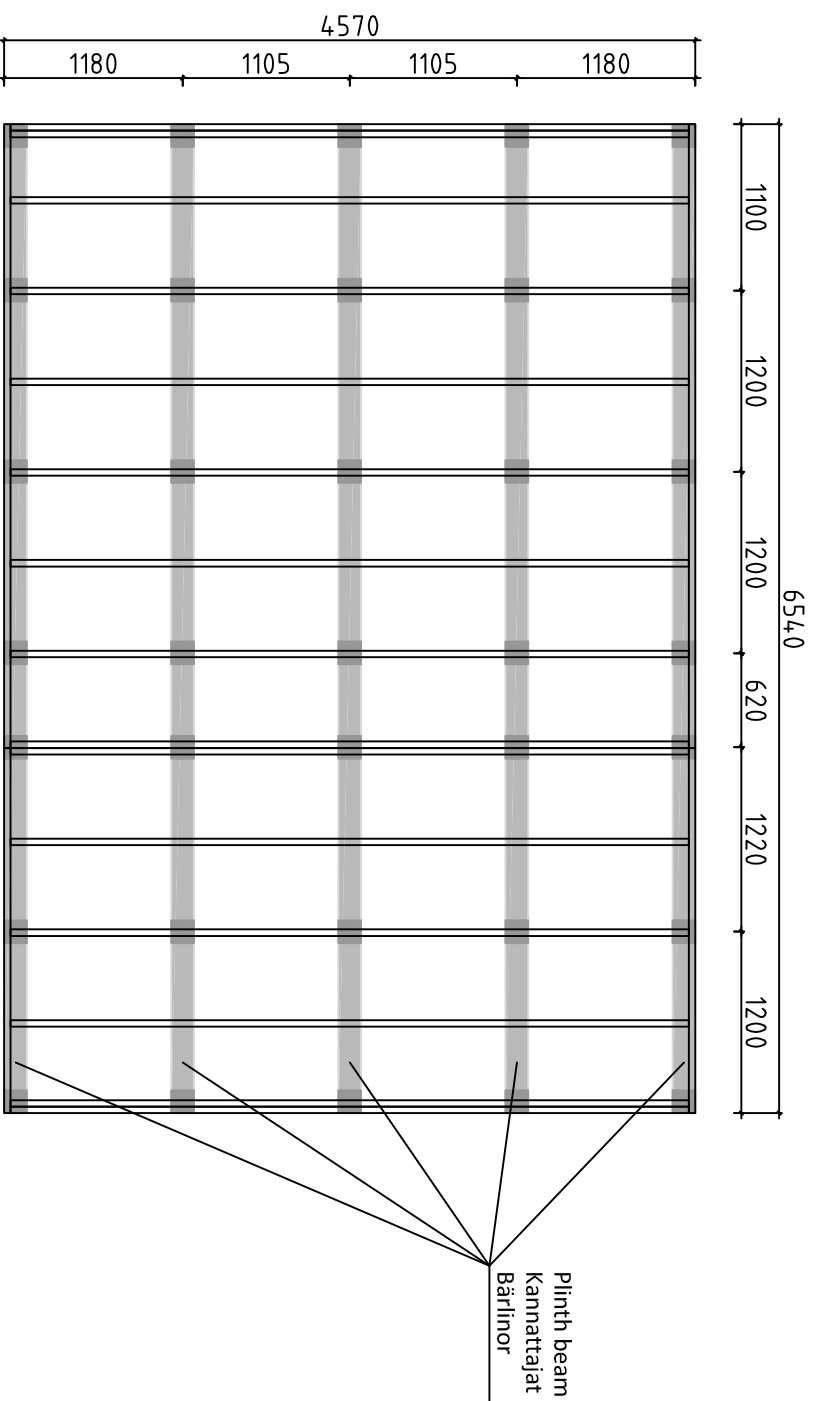

Förslag på alternativ plintplan med bärlnor och plintar. Bärlnor 45x 95 eller 45x 120 och plintar ca 100- 200 mm i diameter. (Bärlnor och plintar ingår ej i leveransen). Används exempelvis murblock, (ingår ej i leveransen) istället för plintar, kan man lägga bärlnorna platt mot dessa och på det sättet minska höjden på konstruktionen. I denna konstruktion kan man dessutom lägga en "boardskiva" mellan bärlnorna och golvbjälkarna och på det sättet bära upp bjälklagsisoleringen. Lagg fuktskyddande papp mellan betong och trä

Endotus valitoehtoista jalustasta kannattajilla ja jaloilta. Kannattajat 45x95 tai 45x120 ja jalat läpimitataan n. 100-200 mm (kannattajat ja jalat ei ole toimituksessa). Käytettäessä esimerkiksi harkkoja (ei kuulu toimitukseen) jalkojen sijasta, voi kannattajat asettaa lappeelleen nitä vasten ja sillä tavoin vähentää rakenteen korkeutta. Tässä rakenteessa voi lisäksi asettaa levyä kannattajien ja lattiapalkkien väliin ja sillä tavoin kannattaa alapohjan eristystä. Aseta betonin ja puun väliin kosteudelta suojaava pähvi

A proposal for alternative plinth beam layout plan. Plinth beams 45x95 or 45x120 and plinths ca 100-200 mm in diameter (plinth beams and plinths are not included in the kit). For example, by using masonry units (not included in the kit) instead of plinths, one can lay plinth beams flat against the masonry units and in that way reduce the height of the structure. In this construction one can also add "plywood board" between plinth beams. Place cardboard between the concrete and wood to protect from moisture

House	P6546-44 Blind 30m2	Sheet	20
Drawing	FOUNDATION PLAN - PLINTPLAN	Scale	1:50
Material		Date	20.01.2020
Drawer	RP	File	P6546-44 Blind 30m2 Foundation.dwg

#001	1,3	6750	2
#002	1,3	6750	36
#003		6750	1
#004	A,C	4780	2
#005	A,C	4780	23
#006	B,C	4780	18
#007	B	4780	1
#008	1,3	4582	2
#009	3	4582	1
#010	1	4582	1
#011	A,C	4132	2
#012	1,3	2868	2
#013	3	2868	1
#014	1	2868	1
#015	A,C	2819	2
#016	A,B,C	2693	3
#017	2	2640	1
#018	2	2640	16
#019	2	2640	1
#020	B	1790	2
#021	B	1790	6
#022	B	1466	2
#023	A,B,C	1380	3
#024	B	1372	15
#025	A,B,C	1253	3
#026	B	810	2
#027	B	794	30
#028	A,B,C	237	18