



Views and ground plan - Fasader och grundplan - Julkisivut ja pohjapiirustus

Roof MAX 100kg/m²



Back wall - vägg bakåt - tåkkseenä

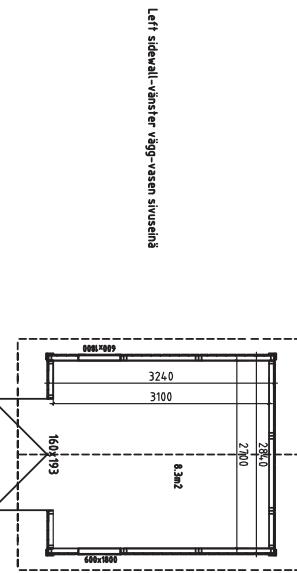

View from inside - Från insidan - Nakyma sisältä

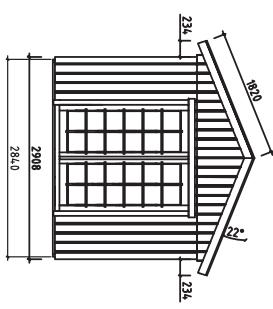

Ground plan dimensions: 4156, 4156, 4156, 4156.

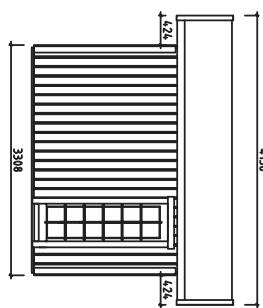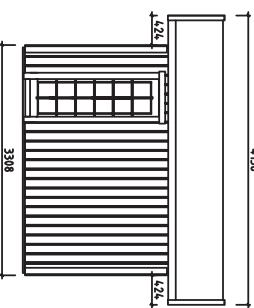


V 1.0



House	Friggebod Hedvig	Sheet	1
Drawing		Scale	1:100
Material		Date	03.07.2021
Drawer	K.K.	File	Friggebod Hedvig.dwg

Overview description of the manual – Översiks beskrivning för montering – Kokoonpano – ohjeiden kuvaminen

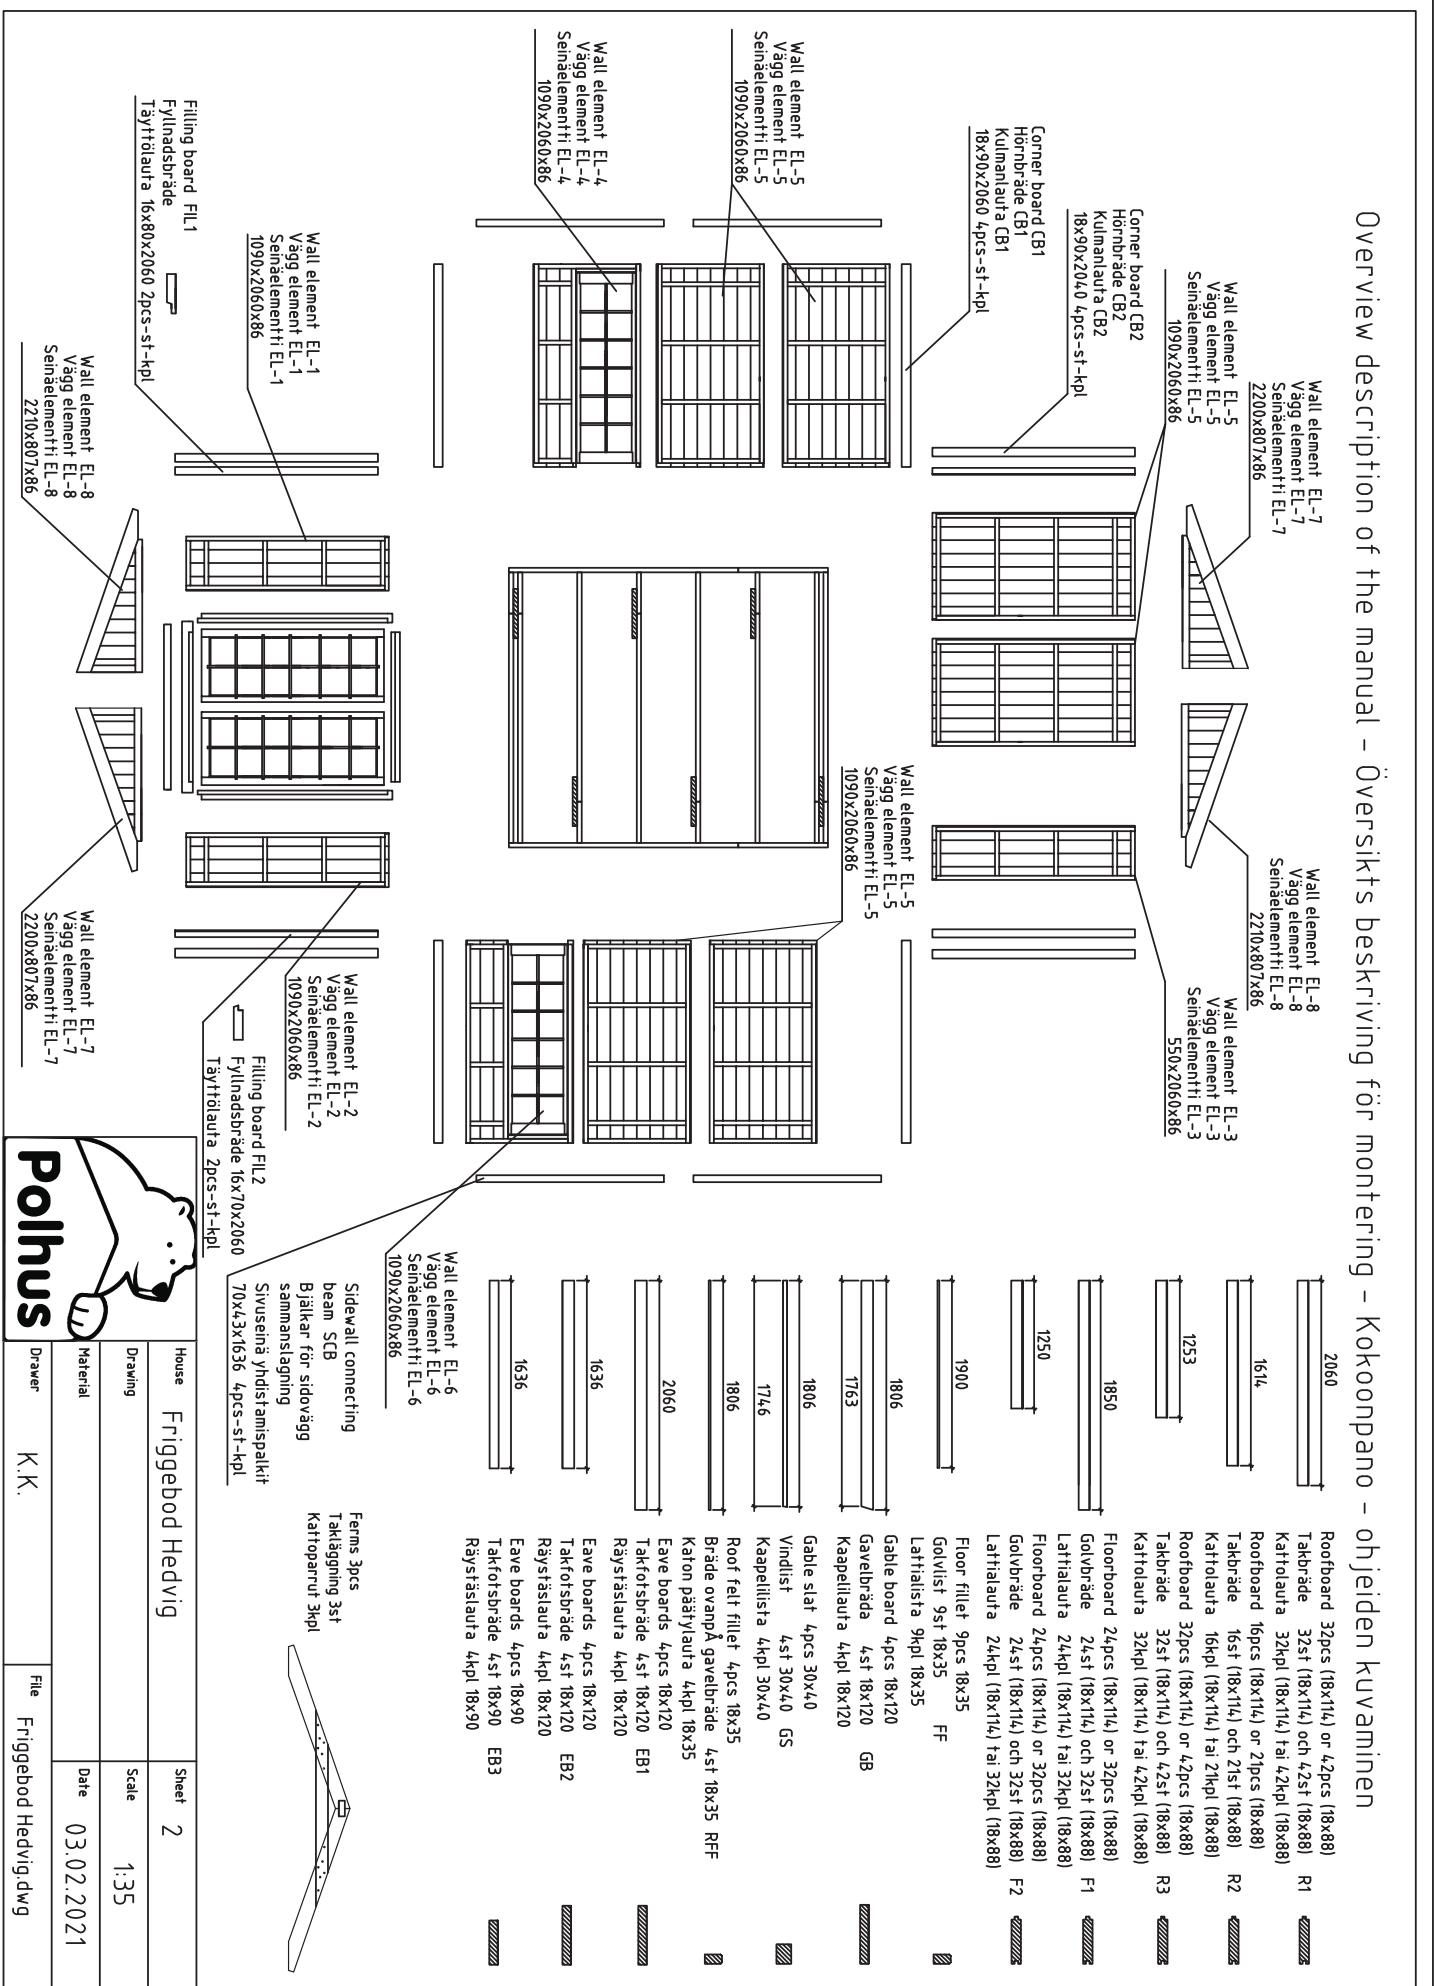


Installation of floorbeams and floorboards - montering av golvbjälkar samt golv bräddor - lattia palkien ja lattia autojen asennus

2840

Floorboards L=1250mm
Golvbräde L=1250mm
Lattialauta L=1250mm

Floorboards L=1850mm
Golvbräde L=1850mm
Latialauta L=1850mm

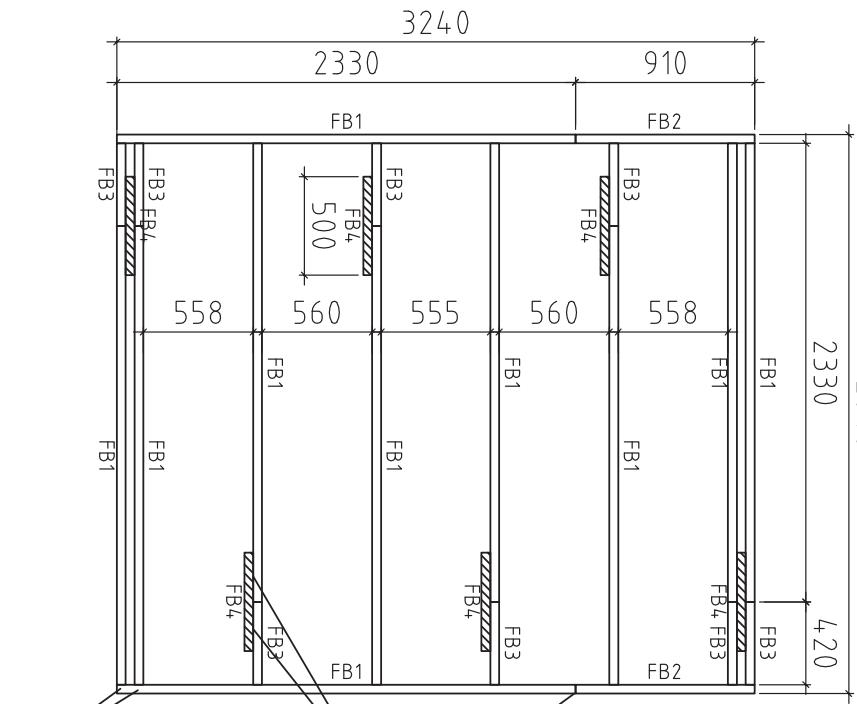

Connect with metal plate 60x160 +screws 4,5x45 2pc
Skarvas med metall platta 60x160+skruvar 4,5x45 2st
Jäljästä metallijewl 60x160+riivit 4,5x45 2kpl


Connect with screws 4.5x70
Skrivas samman med skruvar 4.5x70
Kinnitetään ruuveilla 4.5x70

Connect with screws 4.5x70
Skrivas samman med skruvar 4.5x70
Kinnitetään ruuveilla 4.5x70

Floorboards L=1850mm
Floorboards L=1250mm
Golvbräde L=1850mm
Golvbräde L=1250mm
Lattialauta L=1250mm

Floorboards L=1850mm
Golvbräde L=1850mm
Latialauta L=1850mm

NB!!! Change the floorboard positions after every row
NB!!! Skarva golv brädorna olika efter varje rad
NB!!! Muuta lattialautojen sijaintia jokaisen rivin jälkeen

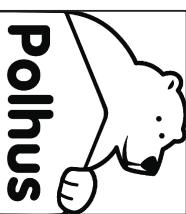

	
House	Friggebed Hedvig
Drawing	Floorbeams-lattia/palkit-golvbjälkar
Material	45x90
Drawer	File Friggebed Hedvig.dwg
	Sheet 3
	Scale 1:35
	Date 03.02.2021

Installation of wall element EL-1 - montering av vägg element EL-1 - seinäelementtiin EL-1 asennus


(Front wall - vägg framsida - etuseinä)

View from inside - Från insidan - Nakyma sisältä

Wall element EL-1

Vägg element EL-1

Seinäelementti EL-1


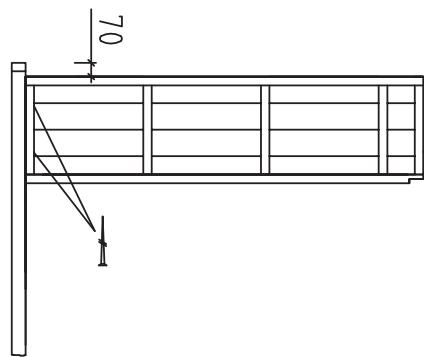


Fix wall element EL-1 with screws

4.5x70 into floorbeam

Fixera vägg element EL-1 med skruvar
4.5x70 i golvbjälke

Kinnitä seinäelementti EL-1 ruuveilla
4.5x70 laitapalkki

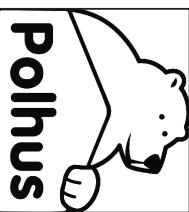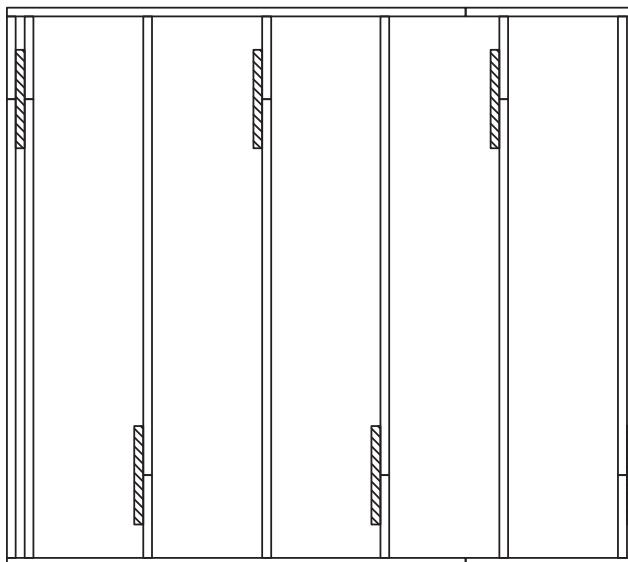

House	Friggebod Hedvig	Sheet	4
Drawing		Scale	1:35
Material		Date	03.02.2021
Drawer	K.K.	File	Friggebod Hedvig.dwg

Installation of wall element EL-1 and EL-2 - montering av vägg element EL-1 och EL-2 -seinäelementtiin EL-1 ja EL-2 asennus



(Front wall - vägg framsida - etuseinä)

View from inside - Från insidan - Nakyma sisältä

Wall element EL-1
Vägg element EL-1
Seinäelementti EL-1

Wall element EL-1
Vägg element EL-1
Seinäelementti EL-1

Wall element EL-2
Vägg element EL-2
Seinäelementti EL-2

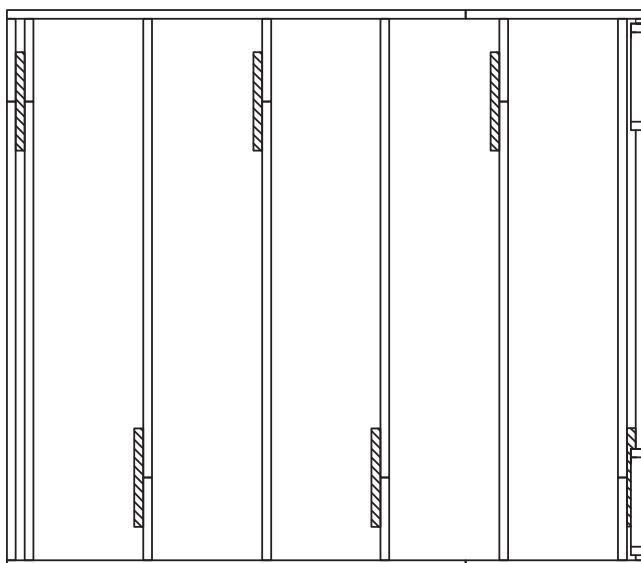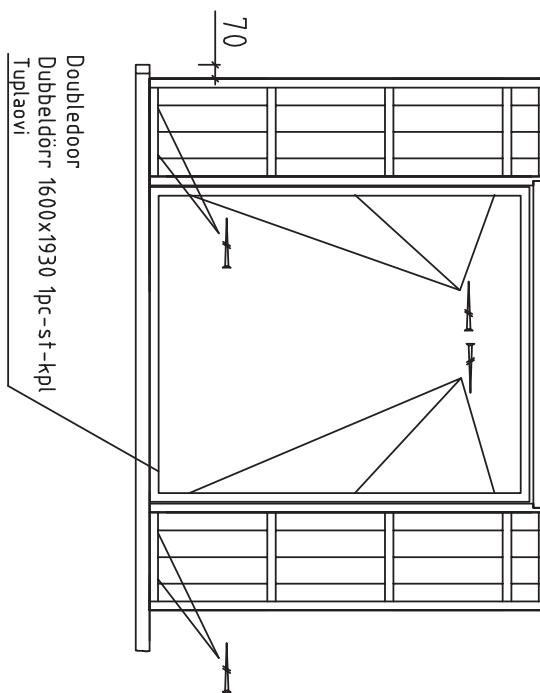

Fix wall element EL-2 with screws


4,5x70 into floorbeam

Fixera vägg element EL-2 med skruvar

4,5x70 i golvbjälke

Kuumitä seinäelementti EL-2 ruuveilla

4,5x70 lattiapalkkin

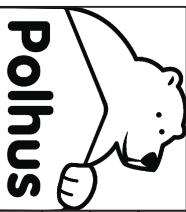


House	Friggebod Hedvig	Sheet	5
Drawing		Scale	1:35
Material		Date	03.02.2021
Drawer	K.K.	File	Friggebod Hedvig.dwg

Installation of left sidewall - montering av vänster sidovägg - vasen sivuseinä asennus

View from inside - Från insidan - Nakyma sisältä

Wall element EL-4
Vägg element EL-4
Seinäelementti EL-4

Wall element EL-5
Vägg element EL-5
Seinäelementti EL-5

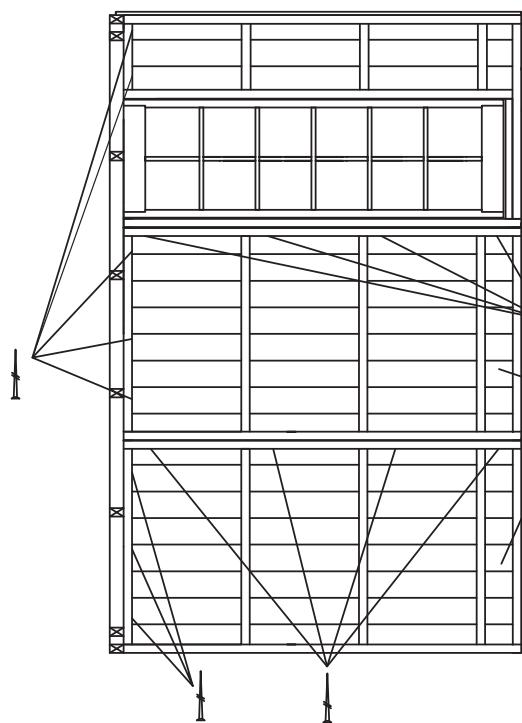

Fix wall element EL-4 (2pcs) and EL-5 (3pcs) with screws

4.5x70 into floorbeam

Fixera vägg element EL-4 (2pcs) och EL-5 (3st) med skruvar

4.5x70 i golvbjälke

Kiinnitä seinäelementti EL-4 (2pcs) ja EL-5 (3kpl) ruuveilla

4.5x70 lattipalkki

Fix wall elements EL-2 and EL-4 with screws 4.5x70 together

Fixera vägg element EL-2 och EL-4 med skruvar 4.5x70 tillsammans


Kiinnitä seinäelementti EL-2 ja EL-4 yhteen ruuveilla 4.5x70

Wall element EL-1
Vägg element EL-1
Seinäelementti EL-1

Wall element EL-2
Vägg element EL-2
Seinäelementti EL-2

Wall element EL-5
Vägg element EL-5
Seinäelementti EL-5

Wall element EL-4
Vägg element EL-4
Seinäelementti EL-4

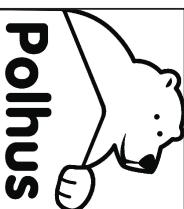

House	Friggebod Hedvig	Sheet	6
Drawing		Scale	1:35
Material		Date	03.02.2021
Drawer	K.K.	File	Friggebod Hedvig.dwg

Installation of back wall - montering av vägg baksida - takaseinä asennus

View from inside - Från insidan - Nakyma sisältä

Wall element EL-5
Vägg element EL-5
Seinäelementti EL-5


Wall element EL-3
Vägg element EL-3
Seinäelementti EL-3

Wall element EL-1
Vägg element EL-1
Seinäelementti EL-1

Wall element EL-2
Vägg element EL-2
Seinäelementti EL-2

Wall element EL-4
Vägg element EL-4
Seinäelementti EL-4

Wall element EL-5
Vägg element EL-5
Seinäelementti EL-5

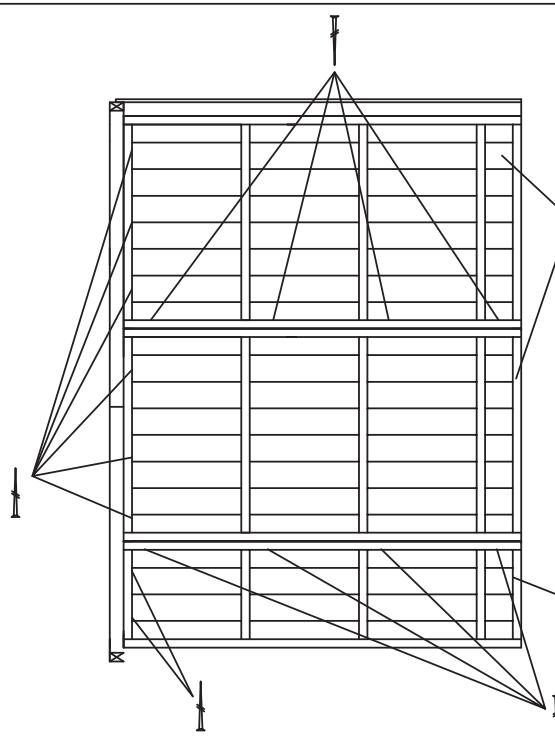

Fix wall element EL-3 (2pcs) and EL-5 (3pcs) with screws

4.5x70 into floorbeam

Fixera vägg element EL-3 (2pcs) och EL-5 (3st) med skruvar

4.5x70 i golvbjälke




Kiinnitä seinäelementti EL-3 (2pcs) ja EL-5 (3pk) ruuveilla

4.5x70 lattipalkki

Fix wall elements EL-5 and EL-5 with screws 4.5x70 together

Fixera vägg element EL-5 och EL-5 med skruvar 4.5x70 tillsammans

Kiinnitä seinäelementti EL-5 ja EL-5 yhteen ruuveilla 4.5x70

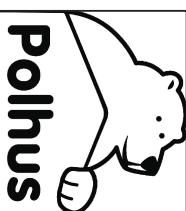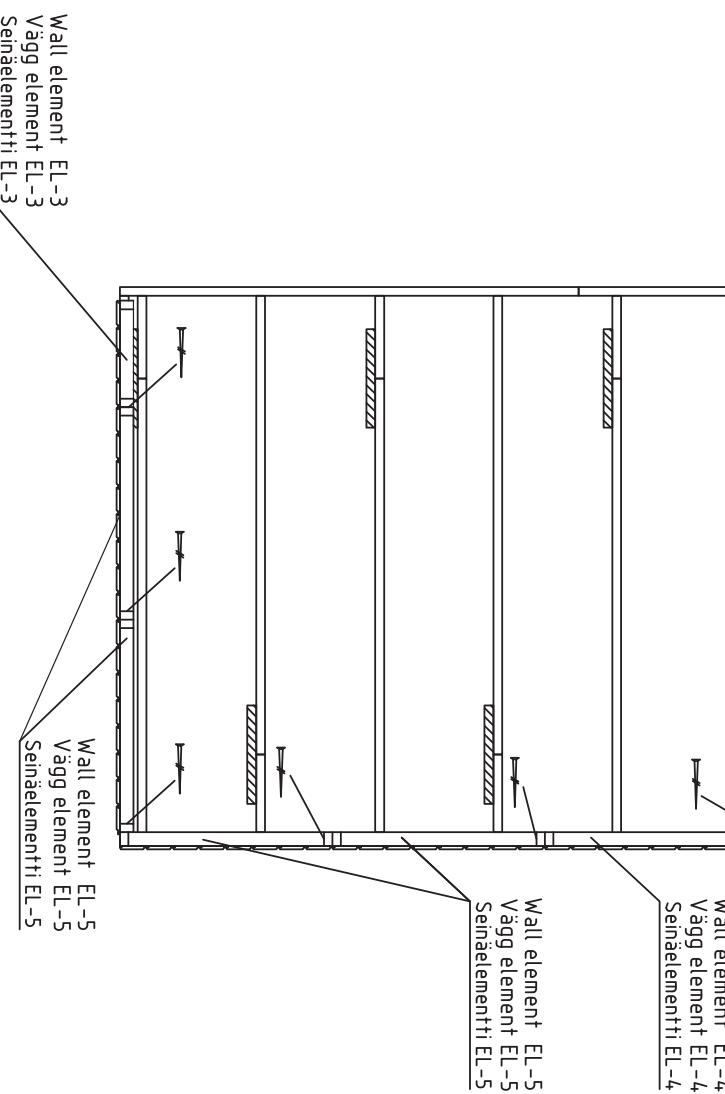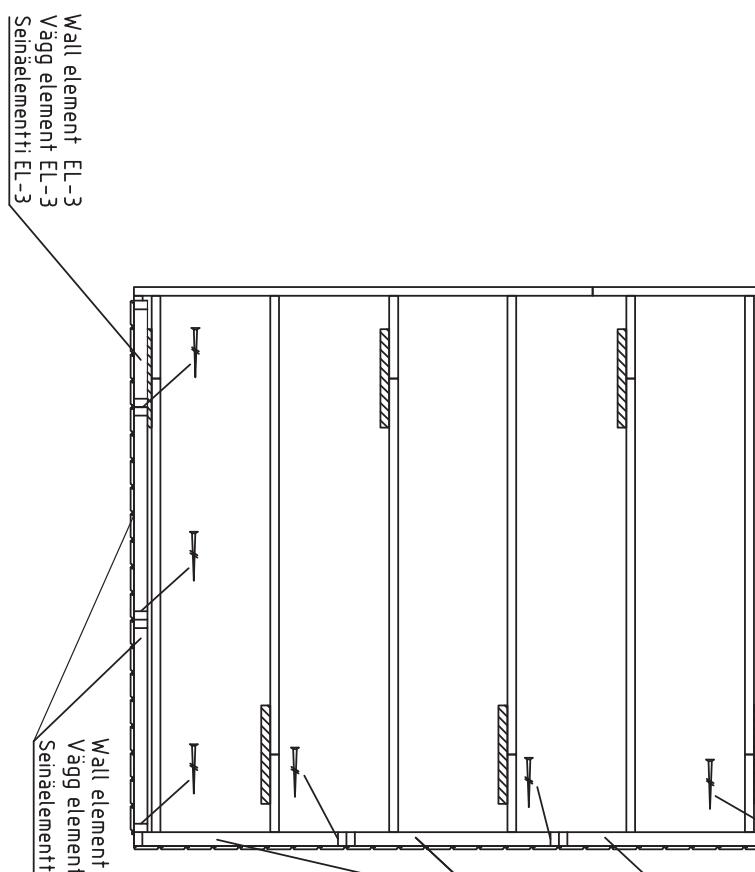

House	Friggebod Hedvig	Sheet	7
Drawing		Scale	1:35
Material		Date	03.02.2021
Drawer	K.K.	File	Friggebod Hedvig.dwg

Installation of right sidewall - montering av höger sidovägg - olkea sivuseinän asennus

Filling board Fill2
Fyllnadsbräde 16x70x2060
Täytölaatta

Wall element EL-1
Vägg element EL-1
Seinäelementti EL-1

Wall element EL-2
Vägg element EL-2
Seinäelementti EL-2

Wall element EL-4
Vägg element EL-4
Seinäelementti EL-4

View from inside - Från insidan - Nakyma sisältä


Wall element EL-5
Vägg element EL-5
Seinäelementti EL-5

Wall element EL-6
Vägg element EL-6
Seinäelementti EL-6

Wall element EL-5
Vägg element EL-5
Seinäelementti EL-5

Wall element EL-6
Vägg element EL-6
Seinäelementti EL-6

Wall element EL-5
Vägg element EL-5
Seinäelementti EL-5

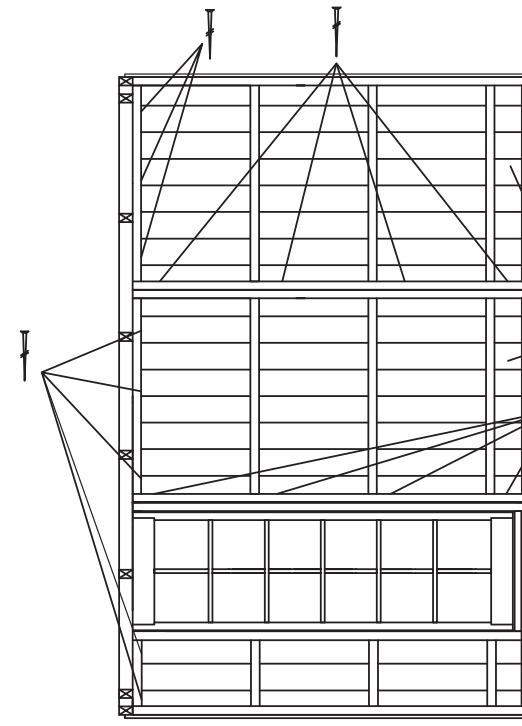


Fix wall element EL-5 and EL-6 (3pcs) with screws
4.5x70 into floorbeam

Fixer vägg element EL-5 och EL-6 (3st) med skruvar
4.5x70 i golvbjälke

Kiinnitä seinäelementti EL-5 ja EL-6 (3kpl) ruuveilla
4.5x70 latriapalkki

Fix wall elements EL-1; and EL-6 with screws 4.5x70 together
Fixera vägg element EL-1 och EL-6 med skruvar 4.5x70 tillsammans


Kiinnitä seinäelementti EL-1 ja EL-6 yhteen ruuveilla 4.5x70

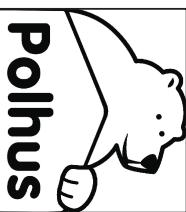

House	Friggebod Hedvig	Sheet	8
Drawing		Scale	1:35
Material		Date	03.02.2021
Drawer	K.K.	File	Friggebod Hedvig.dwg

Installation of sidewall connecting beams - montering av bjälkar för sidovägg sammanslagning - sivuseinän yhdistämispalkit asennus

Screws 4.5x70 3pcs
Skrubvar 4.5x70 3st
Ruvit 4.5x70 3kpl


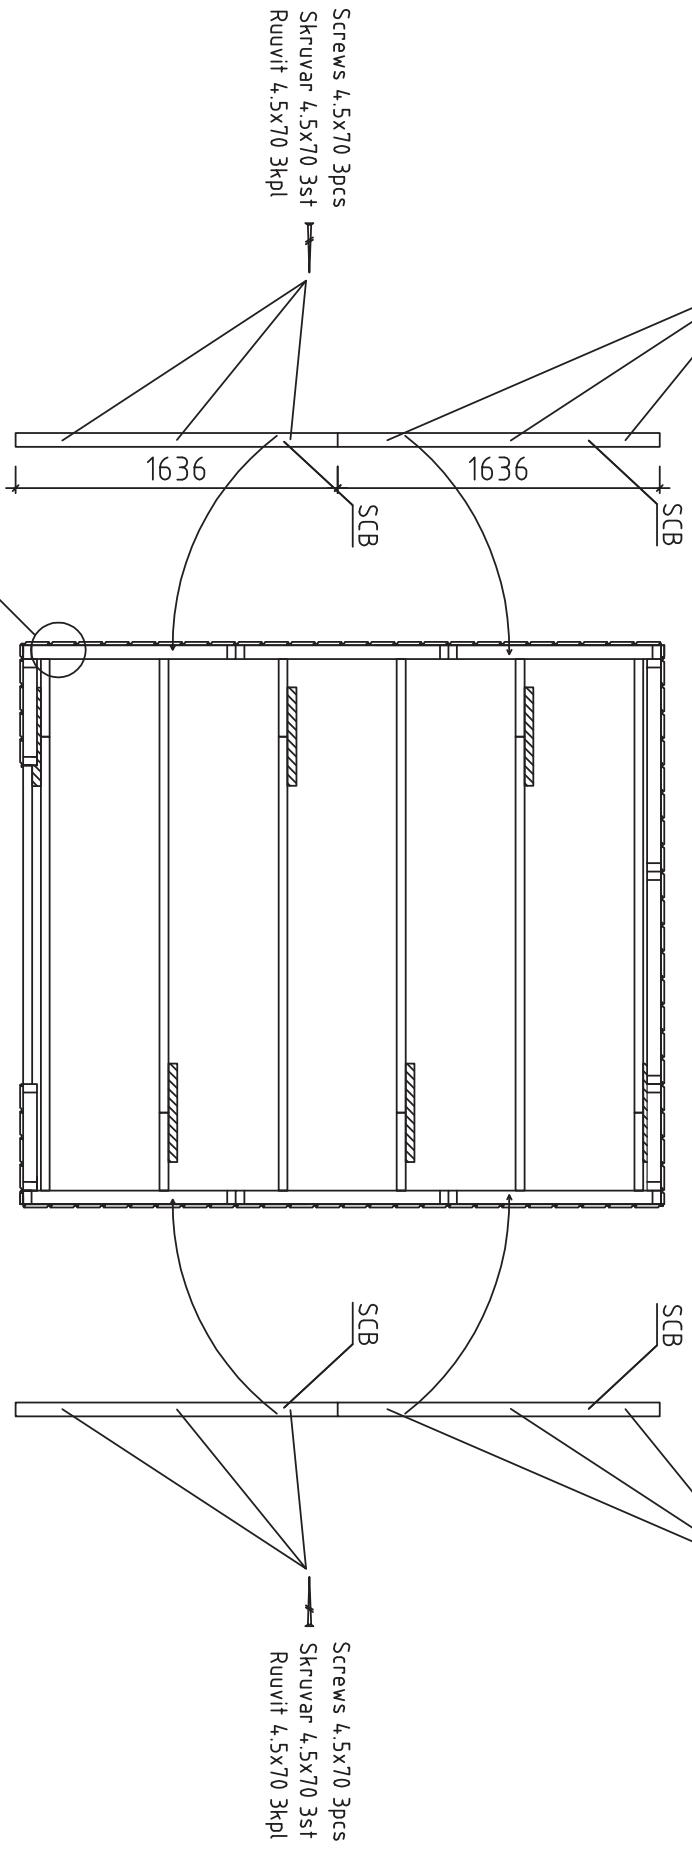


Screws 4.5x70
Skravar 4.5x70
Ruuvit 4.5x70

Detail A

Detail A

Sidewall-sidovägg-sivuseinä

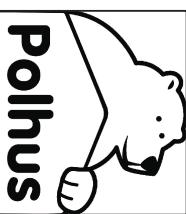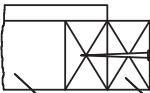


House	Friggebod Hedvig	Sheet	9
Drawing		Scale	1:35
Material		Date	03.02.2021
Drawer	K.K.	File	Friggebod Hedvig.dwg

Installation of wall element EL-5 and EL-6 – montering av vägg element EL-5 och EL-6 -seinäelementin EL-5 ja EL-6 asennus
 (Front wall – vägg framsida – etuseinä)

View from inside – Från insidan – Nakyma sisältä

Connect with metal plate 60x160+ screws 5,0x40
 Skarvas med metall platta 60x160+skruvar 5,0x40
 Liittää metallilevyllä 60x160+ruuvit 5,0x40

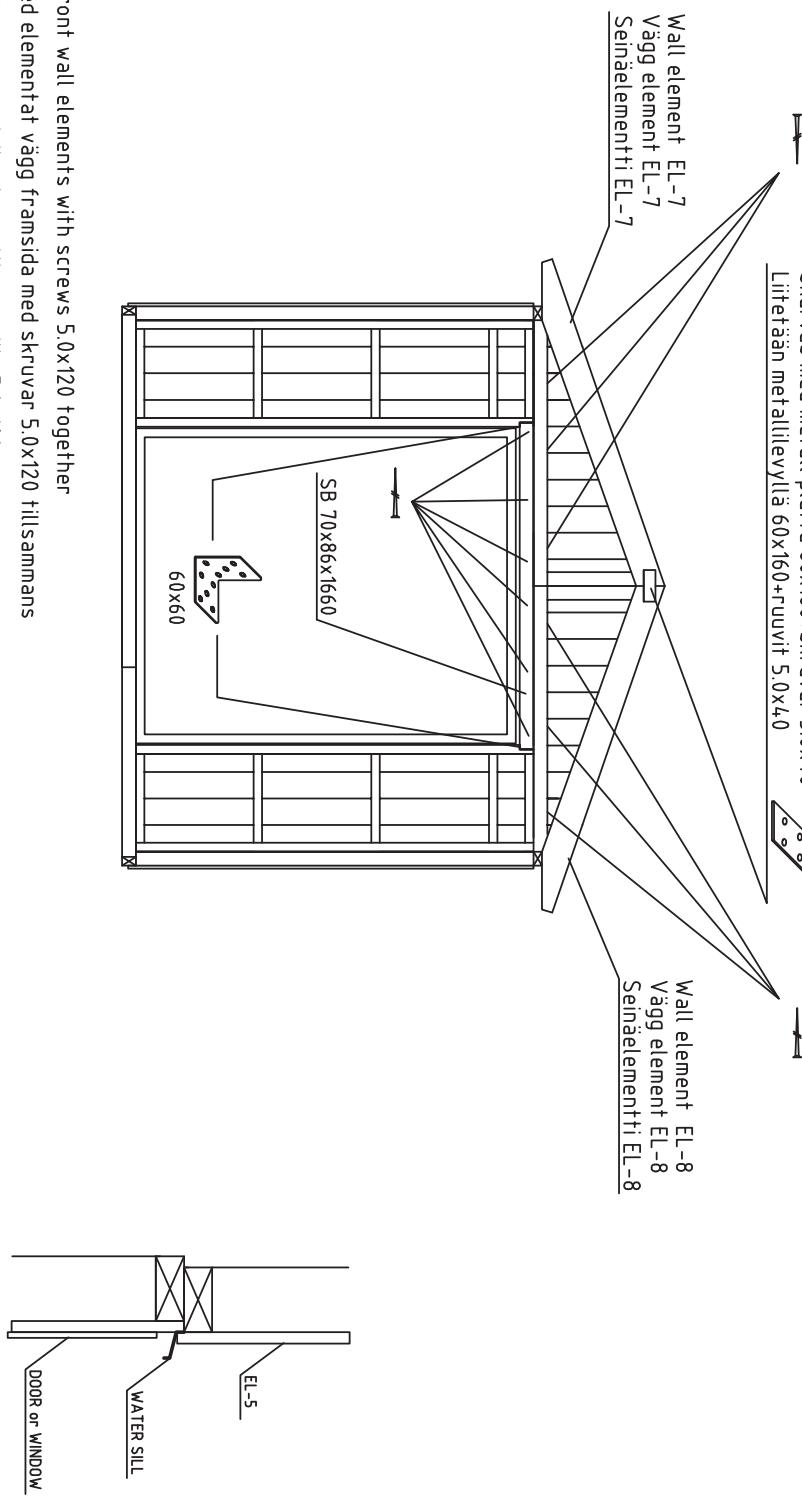

Fix wall element EL-5 with front wall elements with screws 5,0x120 together


Fixera vägg element EL-5 med elementat vägg framsida med skruvar 5,0x120 tillsammans

Kinnitä seinäelementti EL-5 yhteen etuseinän elementtiin ruuveilla 5,0x120

Fix wall element EL-6 to front wall elements with screws 5,0x120 together

Fixera vägg element EL-6 med elementat vägg framsida med skruvar 5,0x120 tillsammans

Kinnitä seinäelementti EL-6 yhteen etuseinän elementtiin ruuveilla 5,0x120

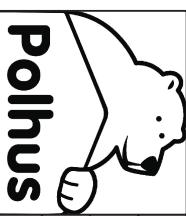

Polhus



House	Friggebod Hedvig	Sheet	10
Drawing		Scale	1:35
Material		Date	03.02.2021
Drawer	K.K.	File	Friggebod Hedvig.dwg

Installation of wall element EL-5 and EL-6 – montering av vägg element EL-5 och EL-6 – seinäelementin EL-5 ja EL-6 asennus

(Back wall-vägg baksida-takaseinä)

View from inside – Från insidan – Nakymma sisältä

Connect with metal plate 60x160 +screws 5,0x40
Skarvas med metall platta 60x160+skruvar 5,0x40
Litteljän metallilevyllä 60x160+ruuvit 5,0x40

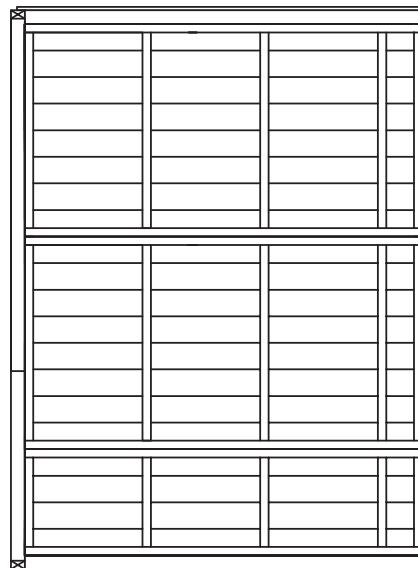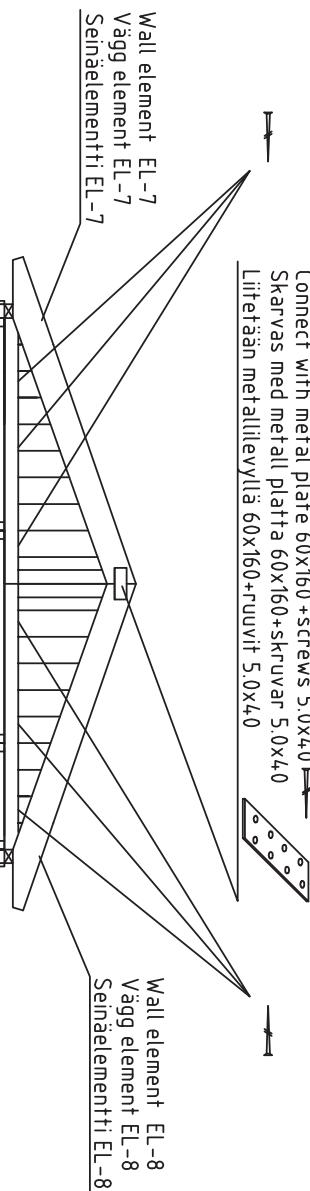


Fix wall element EL-5 with back wall elements with screws 5,0x120 together

Fixera vägg element EL-5 med elementat vägg baksida med skruvar 5,0x120 tillsammans





Kiinnitä seinäelementti EL-5 yhteen takaseinän elementti ruuveilla 5,0x120

Fix wall element EL-6 with back wall elements with screws 5,0x120 together

Fixera vägg element EL-6 med elementat vägg baksida med skruvar 5,0x120 tillsammans

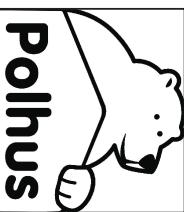


House	Friggebod Hedvig	Sheet	11
Drawing		Scale	1:35
Material		Date	03.02.2021
Drawer	K.K.	File	Friggebod Hedvig.dwg

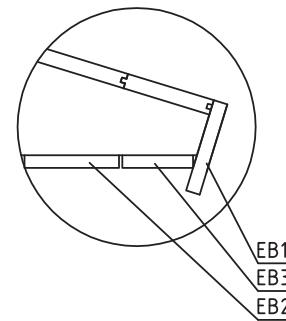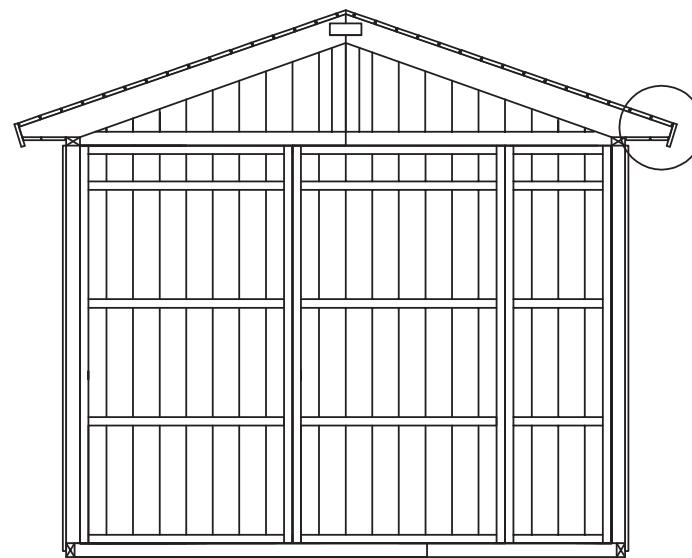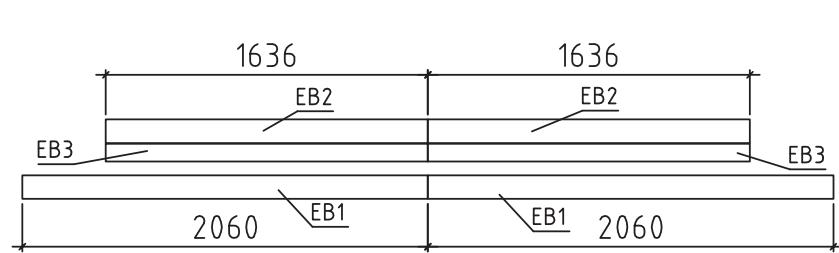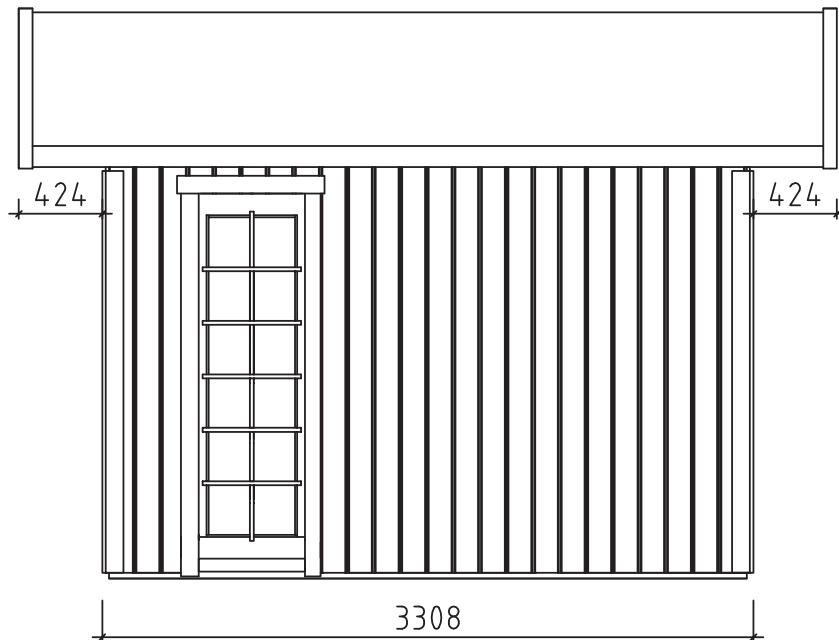


House	Friggebod Hedvig	Sheet	12
Drawing		Scale	1:35
Material		Date	03.02.2021
Drawer	K.K.	File	Friggebod Hedvig.dwg

Ferms - Takläggning - Kattoparrut

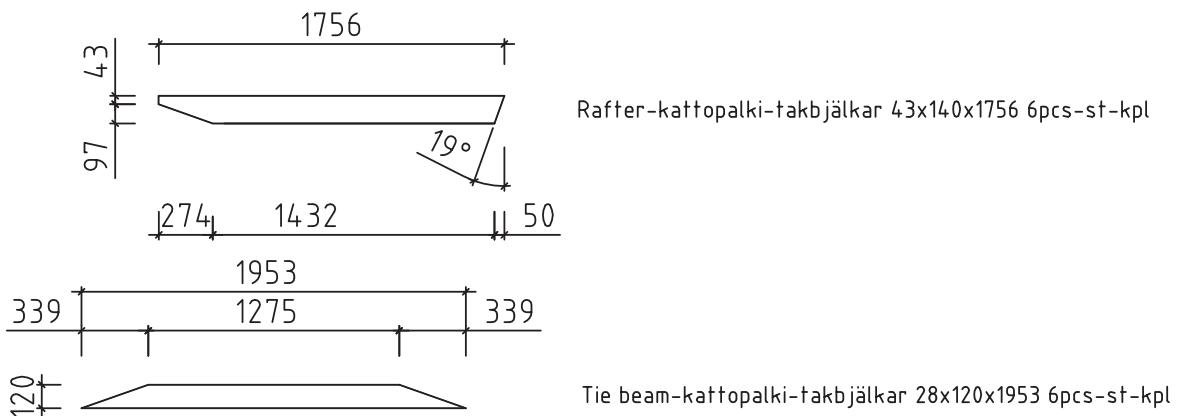

Ferms 3pcs
Takläggning 3st
Kattoparrut 3kpl

Connect with metal plate 60x160
+screws 5.0x40 12pcs
on both sides of the ferm
Skarvas med metall platta 60x160+skruvar 5.0x40
båda sidor takläggning
Liitetään metallilevyllä 60x160+ruuvit 5.0x40
molemmen puolin kattoparru

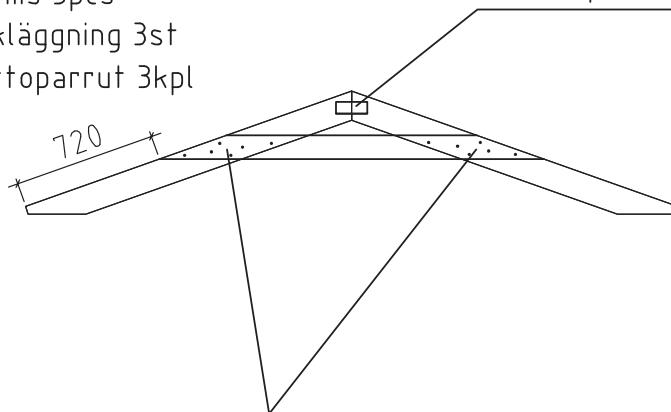

Connect with nails 4x100 (6+6)
on both sides of the ferm

Skarvas med spikar 4x100 (6+6)
båda sidor takläggning
Liitetään naulalla 4x100 (6+6)
molemmen puolin kattoparru



House	Friggebod Hedvig	Sheet	13
Drawing		Scale	1:35
Material		Date	03.02.2021
Drawer	K.K.	File	Friggebod Hedvig.dwg

Roofboard L=2060mm
Takbräde L=2060mm R1
Kattolauta L=2060mm

Roofboard L=1253mm
Takbräde L=1253mm R3
Kattolauta L=1253mm

Ferm install-installera takläggning-kattoparru asennus


Connect with steel corner 90x90x65+ screws 4,5x45 8pcs
Skarvas med metallvinkel 90x90x65+skruvar 4,5x45 8st
Liitetään kumarauteaan 90x90x65+ruuvit 4,5x45 8kpl



Back ferm
Bakre takläggning
Takapuolin kattoparru

Middle ferm
Medelväerde takläggning
Keskinen kattoparru

Front ferm
Först takläggning
Ertupuolin kattoparru

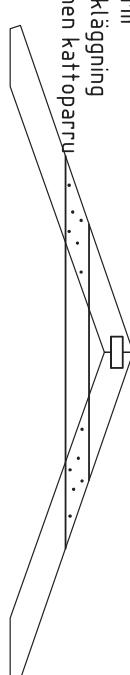

2060 2060

1253 1614 1253

764 764 764 764


Roofboard L=1253mm
Takbräde L=1253mm R3
Kattolauta L=1253mm

Roofboard L=2060mm
Takbräde L=2060mm R1
Kattolauta L=2060mm

NB!!! Change the roofboard positions after every row
NB!!! Skarva tak brädorna olika efter varje rad
NB!!! Muuta kattolautojen sijaintia jokaisen rivin jälkeen

Wall element EL-8
Vägg element EL-8
Seinäelementti EL-8
2210x807x86

Wall element EL-7
Vägg element EL-7
Seinäelementti EL-7
2200x807x86

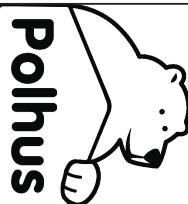

House	Drawing	Sheet	Date
Friggebod Hedvig		14	
Drawer	K.K.	1:35	
	File		Frigebohd Hedvig.dwg

2 PAKKI L<2.35m

Pos	Friggebod Hedvig	Nr. Pcs.	Profile (mm)	L (mm)
	<p>Wall element EL-7 2pcs Vägg element EL-7 2st Seinäelementti EL-7 2kpl 2200x807x86</p> <p>Wall element EL-8 2pcs Vägg element EL-8 2st Seinäelementti EL-8 2kpl 2210x807x86</p> <p>Wall element EL-6 1pc Vägg element EL-6 1st Seinäelementti EL-6 1kpl 1090x2060x86</p> <p>Wall element EL-1 1pcs Vägg element EL-1 1st Seinäelementti EL-1 1kpl 550x2060x86</p> <p>Wall element EL-2 1pcs Vägg element EL-2 1st Seinäelementti EL-2 1kpl 550x2060x86</p> <p>Wall element EL-3 1pcs Vägg element EL-3 1st Seinäelementti EL-3 1kpl 550x2060x86</p> <p>Wall element EL-4 1pc Vägg element EL-4 1st Seinäelementti EL-4 1kpl 1090x2060x86</p> <p>Doubledoors Dubbeldörr 1600x1930 1pc-st-kpl Tuplaovi</p> <p>Wall element EL-5 6pcs Vägg element EL-5 6st Seinäelementti EL-5 6kpl 1090x2060x86</p>			
RA	RAFTER - KATTOPALKI - TAKBJÄLKAR	6	43x140	1756
TB	TIE BEAM - KATTOPALKI - TAKBJÄLKAR	6	28x120	1953
FB1	FLOORBEAM - LATTIAPALKI - GOLVBJÄLKAR	10	45x90	2330
FB2	FLOORBEAM - LATTIAPALKI - GOLVBJÄLKAR	2	45x90	910
FB3	FLOORBEAM - LATTIAPALKI - GOLVBJÄLKAR	8	45x90	420
FB4	FLOORBEAM CONNECTING BEAM - LATTIAPALKI YHDISTAMISPALKIT BRÄDE FÖR GOLVBJÄLKAR SAMMANSLAGNING	6	45x90	500
SCB	SIDEWALL CONNECTING BEAM - SIVUSEINÄ YHDISTAMISPALKIT BJÄLKAR FÖR SIDOVÄGG SAMMANSLAGNING	4	45x70	1636
F1	FLOORBOARD - LATTIALAUTA - GOLVBRÄDE	24 32	18x114 18x88	1850 1850
F2	FLOORBOARD - LATTIALAUTA - GOLVBRÄDE	24 32	18x114 18x88	1250 1250
R1	ROOFBOARD - KATTOLAUTA - TAKBRÄDE	32+1 42+1	18x114 18x88	2060 2060
R2	ROOFBOARD - KATTOLAUTA - TAKBRÄDE	16+1 21+1	18x114 18x88	1614 1614
R3	ROOFBOARD - KATTOLAUTA - TAKBRÄDE	32 42	18x114 18x88	1253 1253
FF	FLOOR FILLET - LATTIALISTA - GOLVLIST	9	18x35	1900
GB	GABLE BOARD - KAAPELILAUTA - GAVELBRÄDA	4	18x120	1806
RFF	ROOF FELT FILLET - KATON PÄÄTYLAUTA - BRÄDE OVANPÅ GAVELBRÄDE	4	18x35	2060
Kood	Friggebod Hedvig	Materjal	File	Friggebod Hedvig.dwg
			Leht	15



Polhus

2 PAKKI L<2.35m




Pos	Friggebod Hedvig	Nr. Pcs.	Profile (mm)	L (mm)
GS	GABLE SLAT - KAAPELILISTA - VINDLIST	1806 1746	4	30x40 1806
EB1 EB2	EAVE BOARD - RÄYSTÄSLAUTA - TAKFOTSBRÄDE	18x120 18x120	4 4	2060 1636
EB3	EAVE BOARD - RÄYSTÄSLAUTA - TAKFOTSBRÄDE	18x90	4	1636
CB1 CB2	CORNER BOARD - KULMANLAUTA - HÖRNBRÄDE	18x90 18x90	4 4	2060 2040
FIL1	FILLING BOARD- TÄYTTÖLAUTA- FYLLNADSBRÄDE	16x80	2	2060
FIL2	FILLING BOARD- TÄYTTÖLAUTA- FYLLNADSBRÄDE	16x70	2	2060
SB	SUPPORTING BEAM - TUKIPALKI-STÖDBJÄLKE	70x86	1	1660
	WINDOW CROSSES - IKKUNARISTIKKO - SPRÖJS		2	
	DOORCROSSES - OVENRISTIKKO - SPRÖJS		2	
	DOOR HANDLE - OVEN KAHVA - DÖRR HANDTAG		1	
	DOOR LOCK+KEYS - OVENLUKKO+AVAIN - DÖRRLAS+NYCKLAR		1	
	STEEL CORNER - KULMARAUTA - VINKELJÄRN		10	90x90 65
	STEEL CORNER - KULMARAUTA - VINKELJÄRN		2	60x60 60
	STEEL PLATE - METALLILEVY - METALLPLATTA		10	2,5x60 160
	NAILS - NAULAT - SPIKAR	FERMS - KATTOPARRU - TAKLÄGGNING	72	4,0 100
	NAILS - NAULAT - SPIKAR	FLOORBOARD - LATTIALAUTA - GOLVBRÄDE	470	2,5 60
	NAILS - NAULAT - SPIKAR	ROOFBOARD - KATTOLAUTAT - TAKBRÄDE	35	2,0 40
	NAILS - NAULAT - SPIKAR	SKIRTING SLAT - LATTIALISTA - GOLVLIST		
	SCREW - RUUVIT - SKRUVAR	ELEMENT - ELEMENT - ELEMENTTI	12	5,0 120
	SCREW - RUUVIT - SKRUVAR	FLOORBEAMS - LATTIAPALKIT - GOLVBÄLKAR	155	4,5 70
	SCREW - RUUVIT - SKRUVAR	ELEMENT CONNECTING - ELEMENTTI YHDISTÄMIS	100	5,0 40
	SCREW - RUUVIT - SKRUVAR	- ELEMENT SAMMANSLAGNING		
	SCREW - RUUVIT - SKRUVAR	STEEL PLATE - METALLILEVY - METALLPLATTA		
	SCREW - RUUVIT - SKRUVAR	FLOORBEAMS - LATTIAPALKIT - GOLVBÄLKAR		
	SCREW - RUUVIT - SKRUVAR	ELEMENT CONNECTING - ELEMENTTI YHDISTÄMIS		
	SCREW - RUUVIT - SKRUVAR	- ELEMENT SAMMANSLAGNING		
	SCREW - RUUVIT - SKRUVAR	STEEL CORNER - KULMARAUTA - VINKELJÄRN EAVE BOARD - RÄYSTÄSLAUTA - TAKFOTSBRÄDE		
	SCREW - RUUVIT - SKRUVAR	CORNER BOARD - KULMANLAUTA - HÖRNBRÄDE		
	SCREW - RUUVIT - SKRUVAR	GABLE BOARD - KAAPELILAUTA - GAVELBRÄDA GABLE SLAT - KAAPELILISTA - VINDLIST		
	SCREW - RUUVIT - SKRUVAR	ROOF FELT FILLET - KATON PÄÄTYLAUTA - BRÄDE OVNÄPÄ GAVELBRÄDE		
	SCREW - RUUVIT - SKRUVAR		200	4,5 45
	SCREW - RUUVIT - SKRUVAR		50	3,0 30
WS-2	WATER SILL	100 75 25 105 20	1650	1



1

Kood Friggebod Hedvig Materjal File Friggebod Hedvig.dwg Leht 16

2 PAKKI L<2.35m

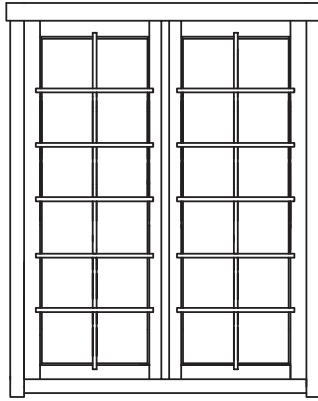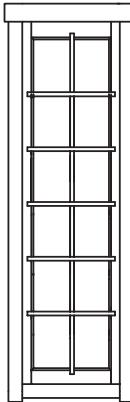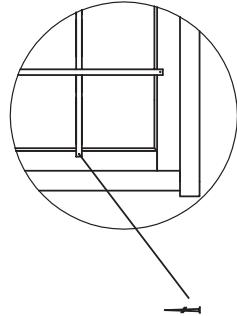Pos	Friggebod Hedvig	Nr. Pcs.	Profile (mm)	L (mm)
	Doubledoors 1600x1930 (right) 1pc			
		AST_ISO	1	88x1600 1930
	Window 600x1930 2pc	AST_ISO_K	2	88x600 1930
				
				
	SCREW - RUUVIT - SKRUVAR 3,0x30			



Polhus

Kood

Friggebod Hedvig

Materjal

File

Friggebod Hedvig.dwg



Leht

17

A proposal for placing plinths (100-200 mm in diameter) for floor beams. Floor beams are provided in the kit but plinths are not included. For example, by using 500-600 mm long masonry units, one can reduce the number of points 50%.

Tämä on ehdotus siitä, miten (100-200 mm läpimittaiset) jalat voidaan sijoittaa alapohjia varten. Lattiapalkit ovat rakennussarjassa, mutta jalkoja ei ole. Kun käytetään esimerkiksi 500-600 mm pitkiä harkkoja, voidaan pisteen määriä puolittaa.

Detta är ett förslag för hur man kan placera plintarna (100- 200 mm i diameter) för golvhjälklaget. Golvhjälkarna är med i byggsatsen, men inte plintarna. Använder man exempelvis 500-600mm långa murblock så kan man halvera antalet punkter.

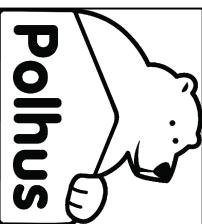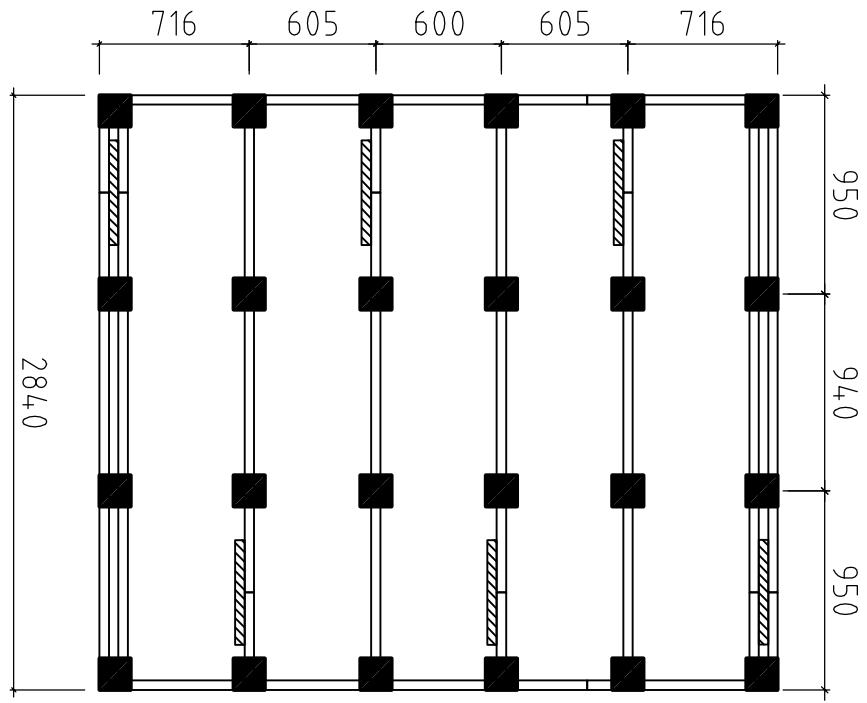

House	Friggebod Hedvig	Sheet	18
Drawing	FOUNDATION PLAN - PLINTPLAN	Scale	1:35
Material		Date	03.02.2021
Drawer	K.K	File	Friggebod Hedvig.dwg